



**REHAB DAN PENINGKATAN RUANG LAB
KIMIA, LAB BIOLOGI DAN LAB FISIKA
UNIVERSITAS BENGKULU
TAHUN ANGGARAN 2022**

KONSULTAN PERENCANA : CV. ARCO CONSULTANT

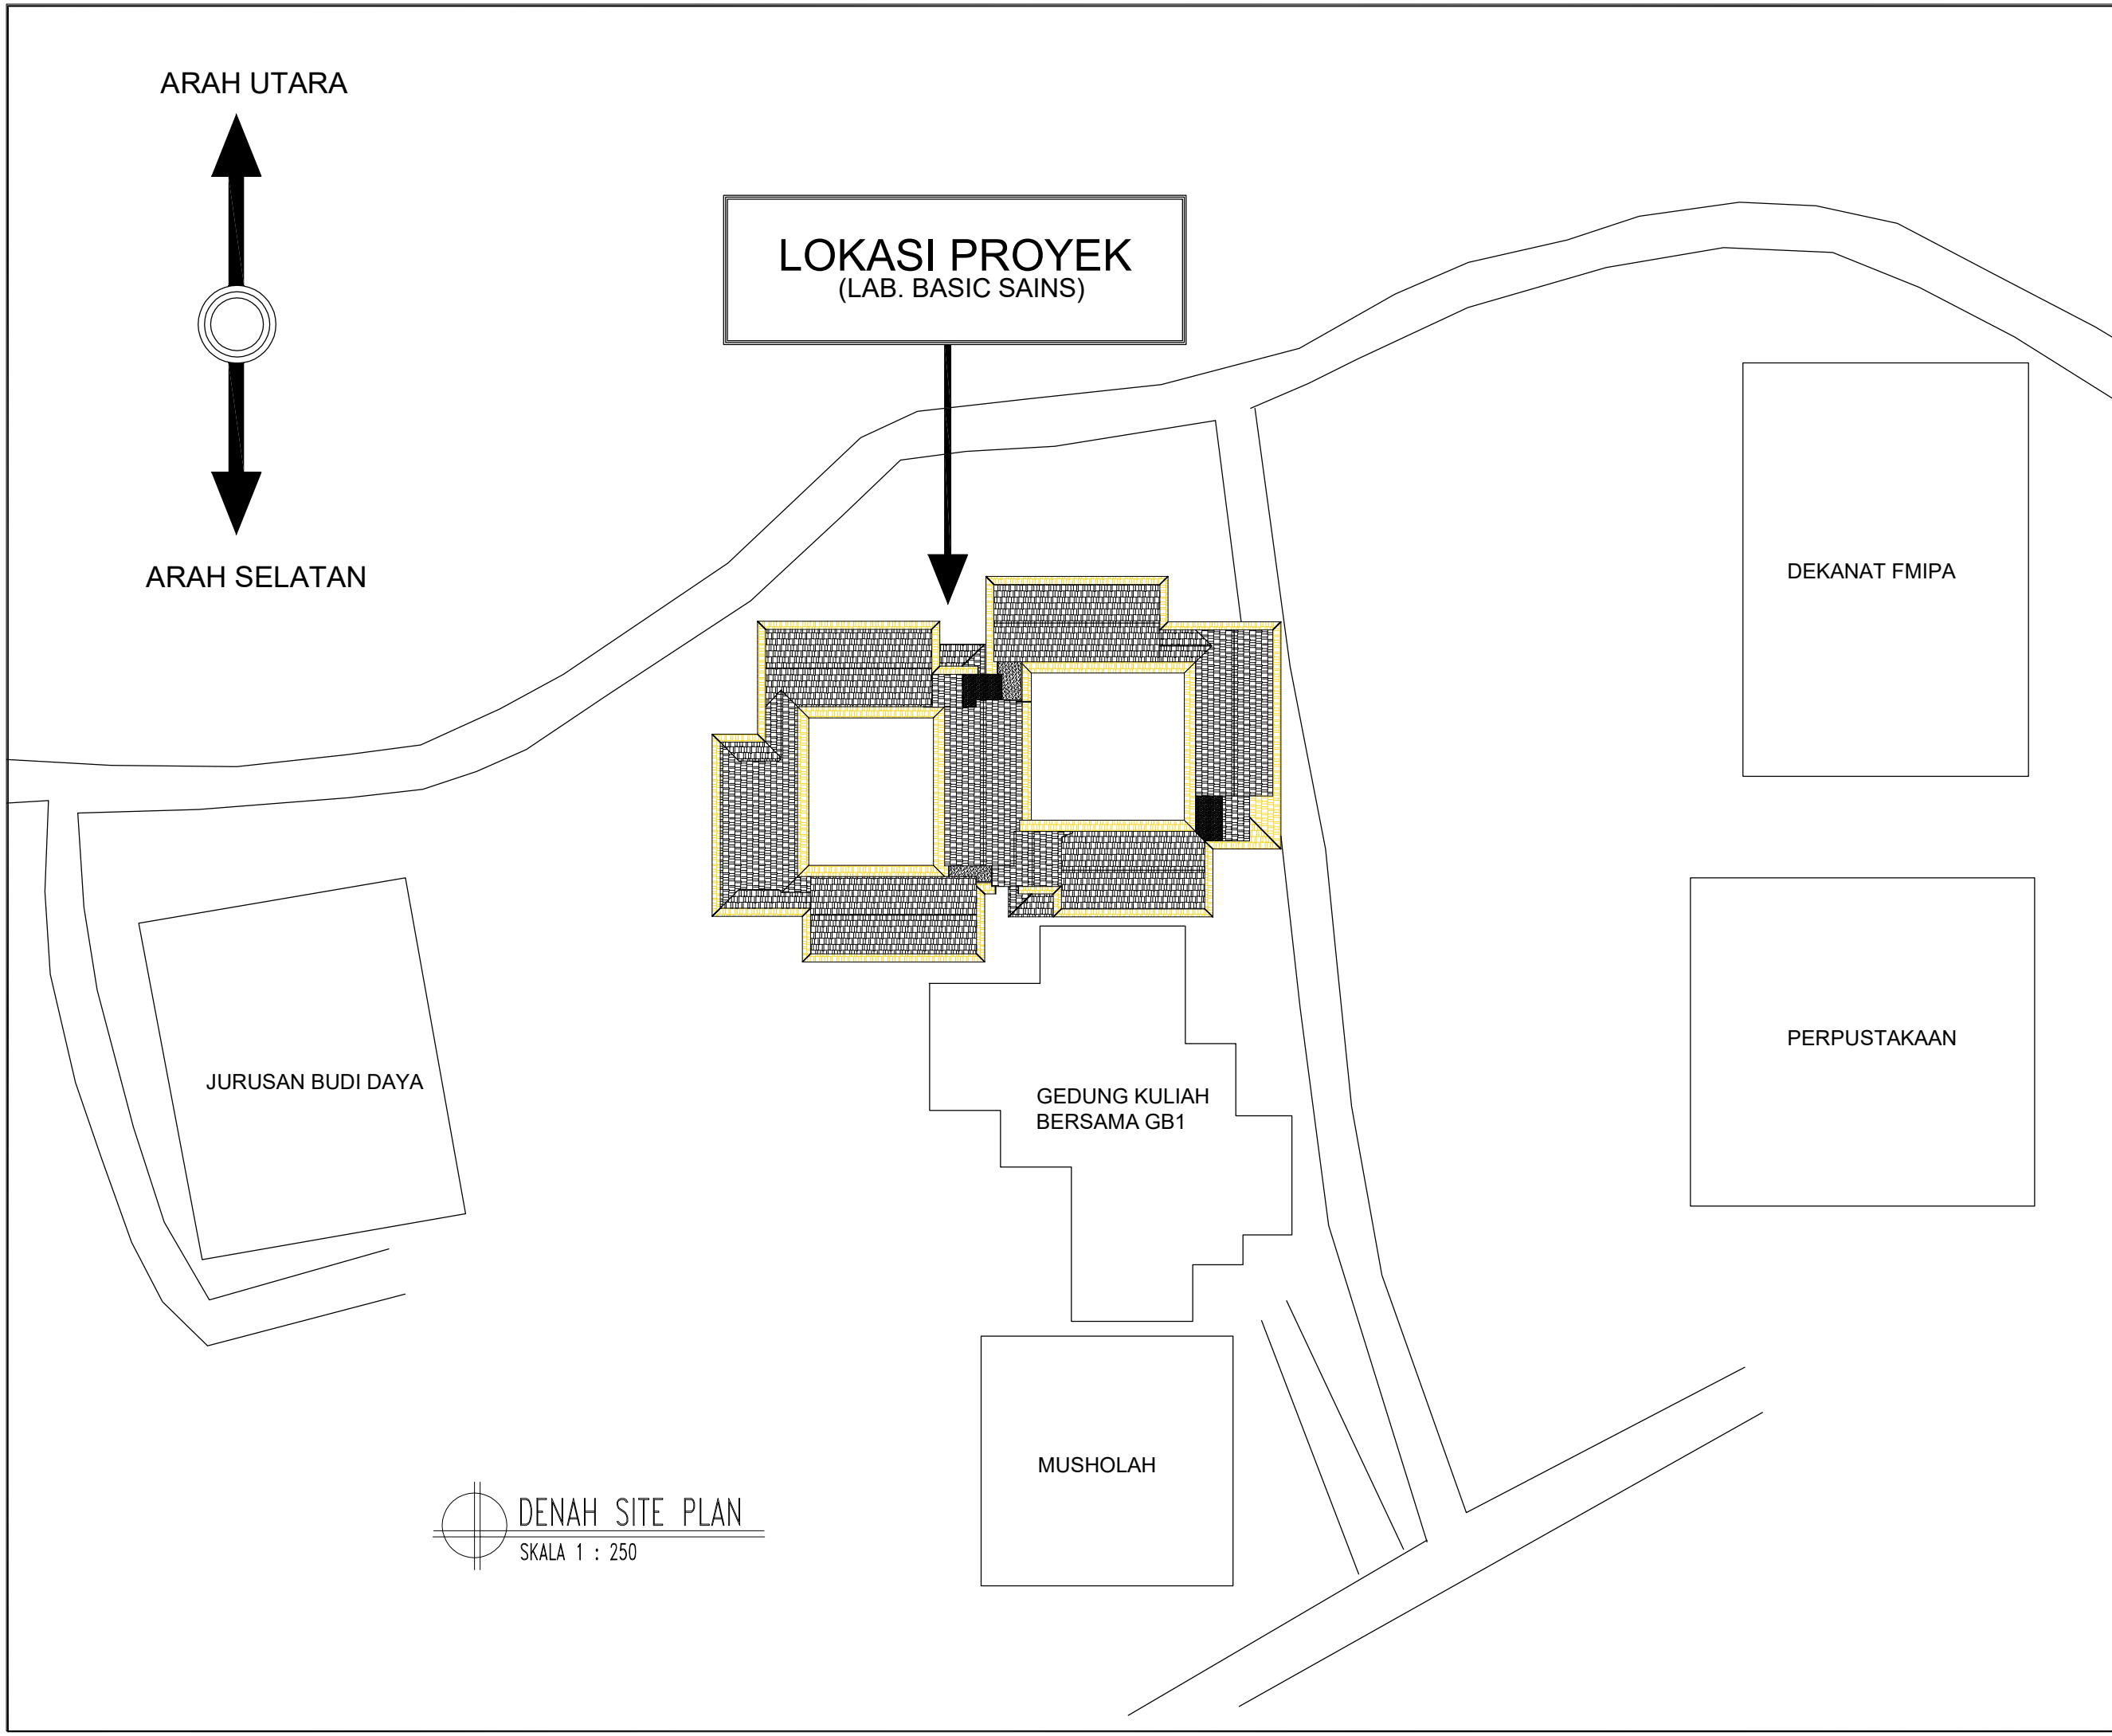

 KEMENTERIAN PENDIDIKAN, KEBUDAYAAN, RISET DAN TEKNOLOGI UNIVERSITAS BENGKULU Jalan WR. Supratman Kandang Liman Bengkulu 38371 A Telepon (0736) 21170, 21884 Faksimile (0736) 22105 Laman : www.unib.ac.id e-mail : rektora@unib.ac.id		
PEKERJAAN/SCOPE OF WORK		
PEKERJAAN : ACTIVITY REHAB DAN PENINGKATAN RUANG LAB KIMIA, LAB BIOLOGI DAN LAB FISIKA UNIVERSITAS BENGKULU T.A 2022		
LOKASI : KOTA BENGKULU LOCATION		
PERSETUJUAN/APPROVAL		
PEJABAT PEMBUAT KOMITMEN PNPB UNIVERSITAS BENGKULU CENCI HIDAYAT NIP. 19800815 200212 1 006		
PENGELOLA TEKNIS DINAS PUTR PROVINSI BENGKULU Ir. FAUZI RIDWAN NIP. 19670405 199803 1 007		
KONSULTAN PERENCANA		
 ARCO CONSULTANT TEKNIK PERENCANA DAN PENGAWASAN PEMBANGUNAN JALAN SERUNI NO 1 RT. IX KEL. NUSA INDAH TELP (0736) 21045 BENGKULU 38224		
PENANGGUNG JAWAB		
KASMAN DIREKTUR		
KODE REV	CATATAN DAN REVISI NOTES AND REVISIONS	TGL DATE
		
DIGAMBAR DRAWER	MORRYS TAWIRA, ST	
JUDUL GAMBAR DRAWING TITLE	DENAH SITEPLAN	
SKALA SCALE		
TANGGAL/TAHUN PRODUKSI PRODUCTION DATE	NOMOR LEMBAR PAGE NUMBER	KODE CODE

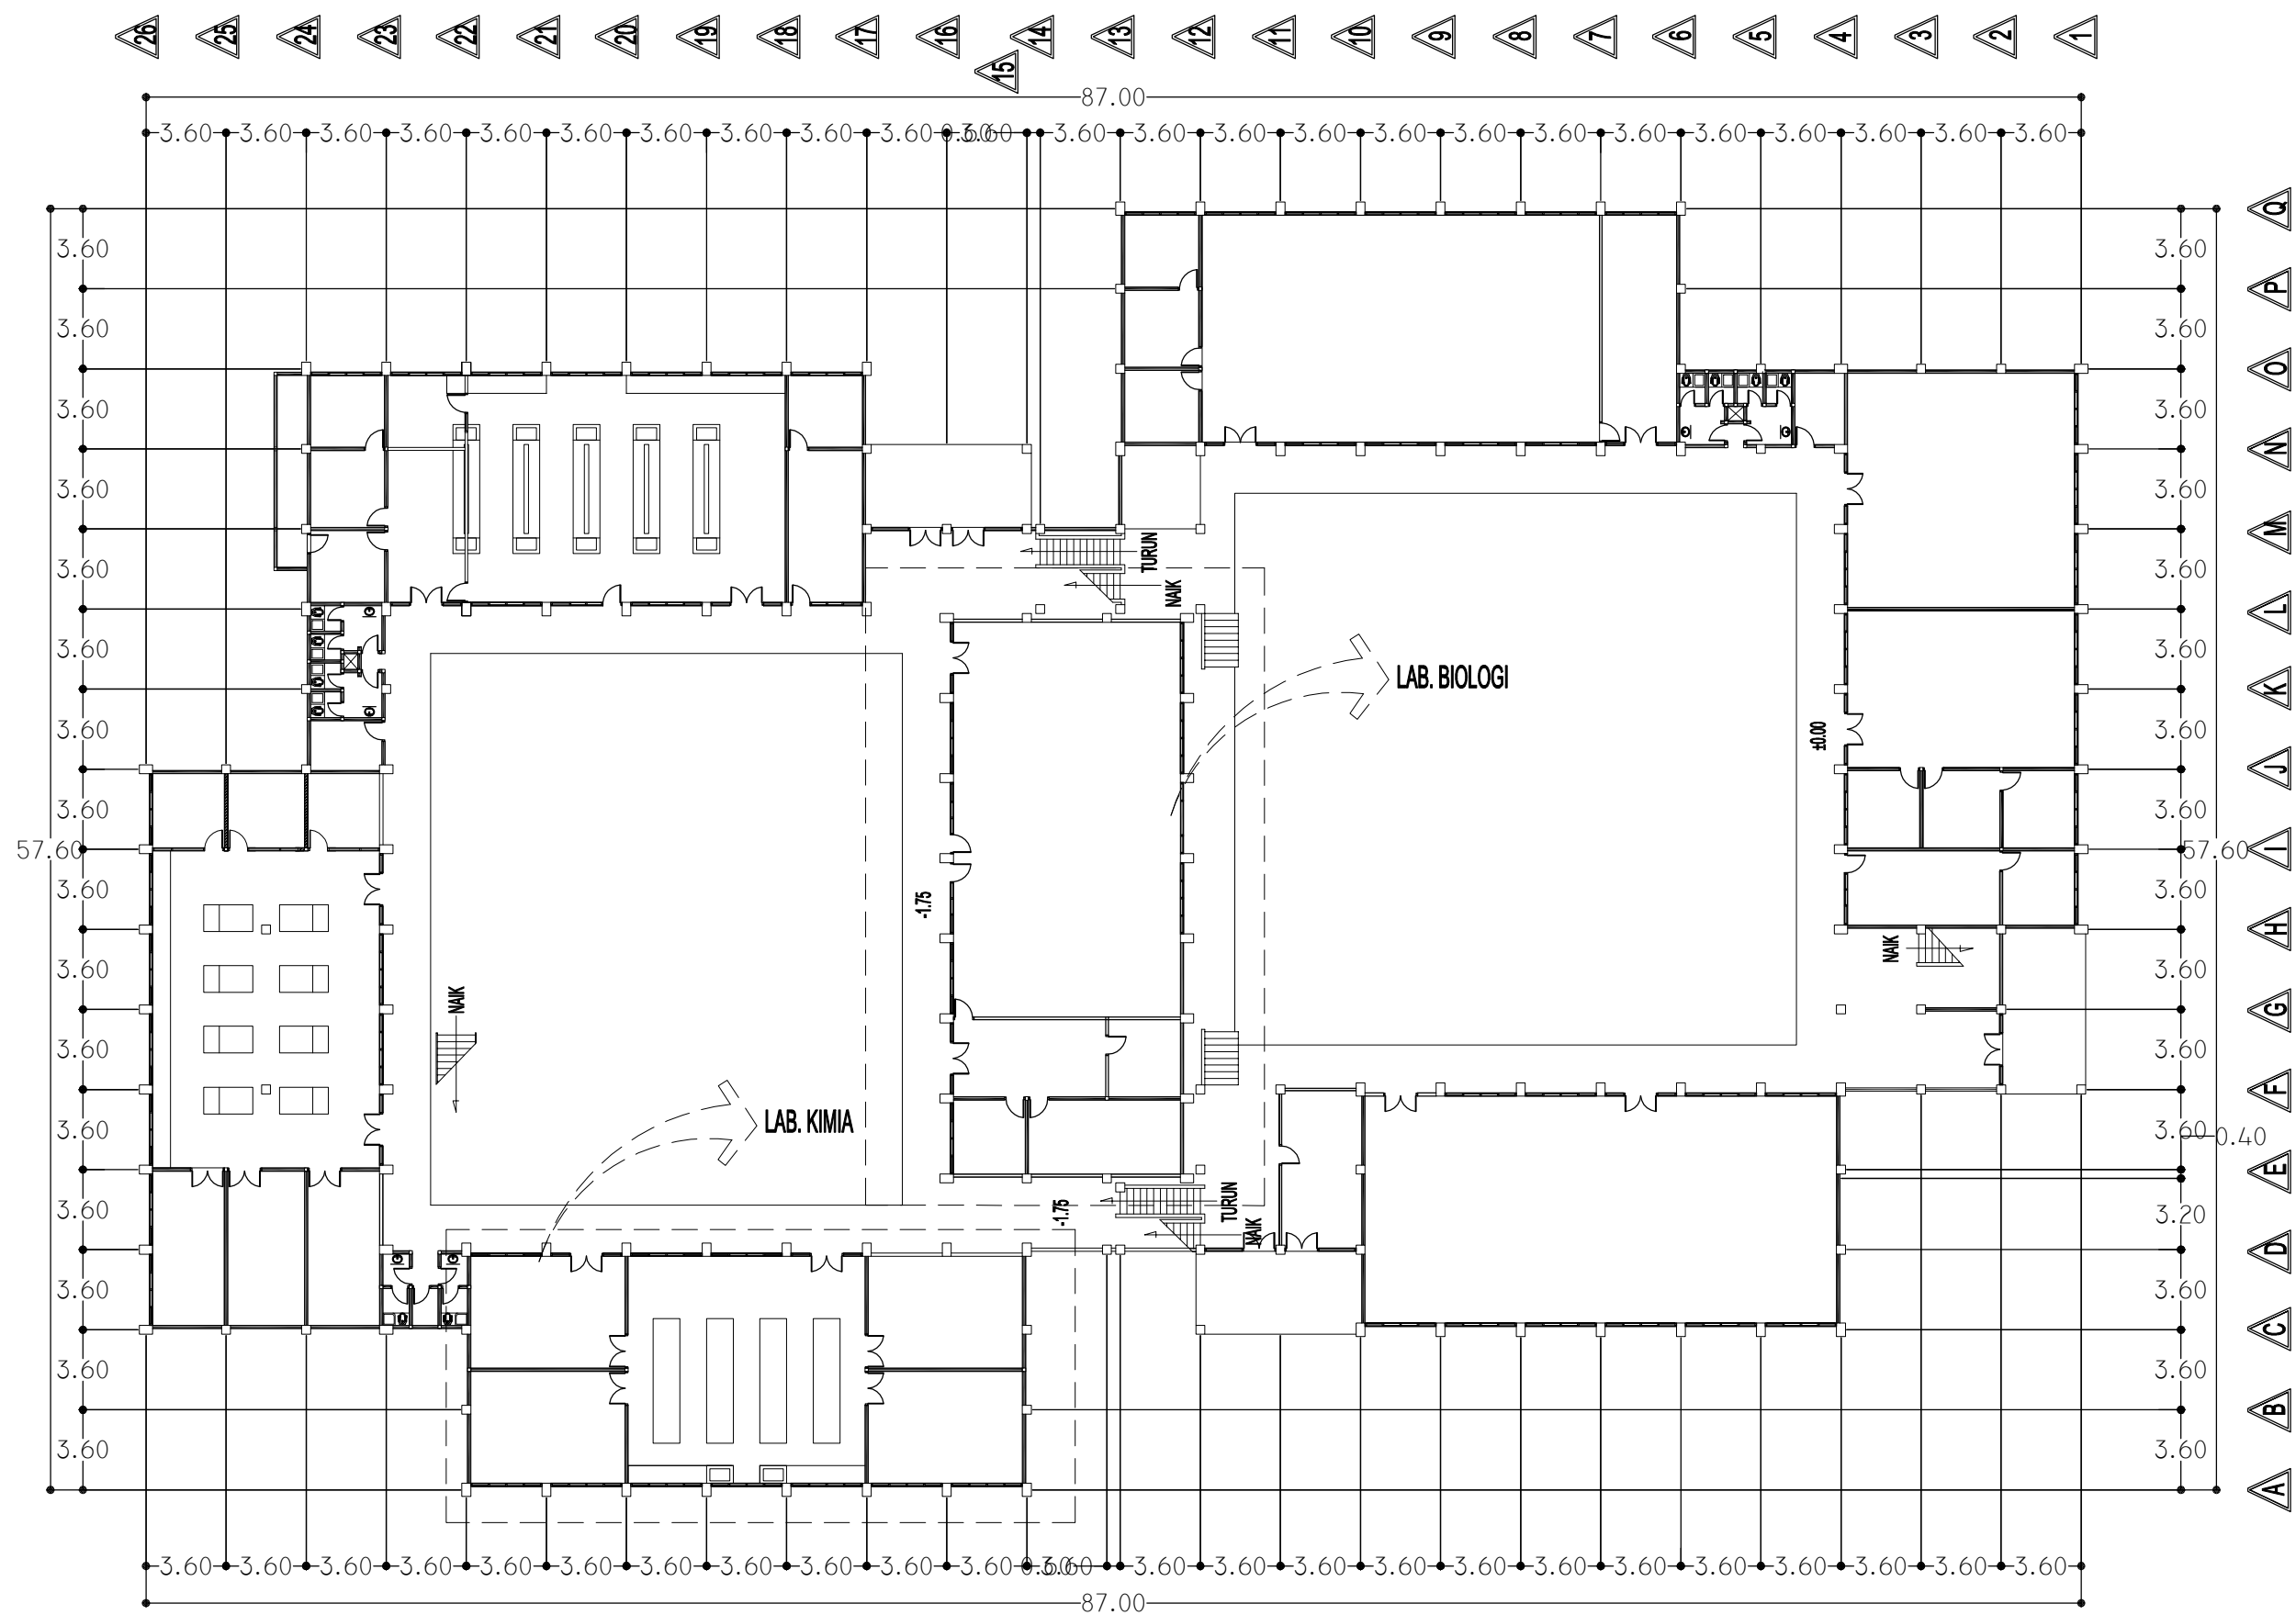

DENAH LANTAI 01
SKALA 1 : 350



KEMENTERIAN PENDIDIKAN, KEBUDAYAAN, RISET DAN TEKNOLOGI
UNIVERSITAS BENGKULU
Jalan WR. Supratman Kandang Liman Bengkulu 38371 A
Telepon (0736) 21170, 21884 Faksimile (0736) 22105
Laman : www.unib.ac.id e-mail : rektorat@unib.ac.id

PEKERJAAN/SCOPE OF WORK

PEKERJAAN :
REHAB DAN PENINGKATAN RUANG
LAB KIMIA, LAB BIOLOGI DAN LAB FISIKA
UNIVERSITAS BENGKULU
T.A 2022

LOKASI : KOTA BENGKULU
LOCATION

Persetujuan/Approval

PEJABAT PEMBUAT KOMITMEN PNPB
UNIVERSITAS BENGKULU

CENCI HIDAYAT
NIP. 19800815 200212 1 006

PENGELOLA TEKNIS DINAS PUTR
PROVINSI BENGKULU

Ir. FAUZI RIDWAN
NIP. 19670405 199803 1 007

KONSULTAN PERENCANA



ARCO CONSULTANT
TEKNIK PERENCANA DAN PENGAWASAN PEMBANGUNAN
JALAN SERUNI NO 1 RT IX KEL NUSA INDAH TELP (0736) 21045
BENGKULU 38224

PENANGGUNG JAWAB

KASMAN
DIREKTUR

KODE	CATATAN DAN REVISI NOTES AND REVISIONS	TGL DATE
A		
A		
A		
A		
A		

DIGAMBAR DRAWN	MORRYS TAWIRA, ST	
JUDUL GAMBAR DRAWING TITLE	DENAH EKSTISTING	
SKALA SCALE		
TANGGAL/TAHUN PRODUKSI PRODUCTION DATE	NOMOR LEMBAR PAGE NUMBER	KODE CODE



KEMENTERIAN PENDIDIKAN, KEBUDAYAAN, RISET DAN TEKNOLOGI
UNIVERSITAS BENGKULU
Jalan WR. Supratman Kandang Liman Bengkulu 38371 A
Telepon : (0736) 21170, 21884 Faksimile : (0736) 22105
Email : www.unib.ac.id e-mail : rektorat@unib.ac.id

PEKERJAAN/SCOPE OF WORK

PEKERJAAN :
REHAB DAN PENINGKATAN RUANG
LAB KIMIA, LAB BIOLOGI DAN LAB FISIKA
UNIVERSITAS BENGKULU
T.A 2022

LOKASI : KOTA BENGKULU
LOCATION

PERSETUJUAN/APPROVAL

PEJABAT PEMBUAT KOMITMEN PNP
UNIVERSITAS BENGKULU

CENCI HIDAYAT
NIP. 19800815 200212 1 006

PENGELOLA TEKNIS DINAS PUTR
PROVINSI BENGKULU

Ir. FAUZI RIDWAN
NIP. 19670405 199803 1 007

KONSULTAN PERENCANA


ARCO CONSULTANT
TEKNIK PERENCANA DAN PENGAWASAN PEMBANGUNAN
JALAN SERUNI NO 1 RT. IX KEL. NUSA INDAH TELP. (0736) 21045
BENGKULU, 38224

PENANGGUNG JAWAB


KASMAN
DIREKTUR

KODE	CATATAN DAN REVISI NOTES AND REVISIONS	TGL
Δ		
Δ		
Δ		
Δ		
Δ		


DIGAMBAR DRAWN	MORRYS TAWIRA, ST		
JUDUL GAMBAR DRAWING TITLE	DENAH EKSISTING		
SKALA SCALE			
TANGGAL/TAHUN PRODUKSI PRODUCTION DATE	NOMOR LEMBAR PAGE NUMBER	KODE CODE	

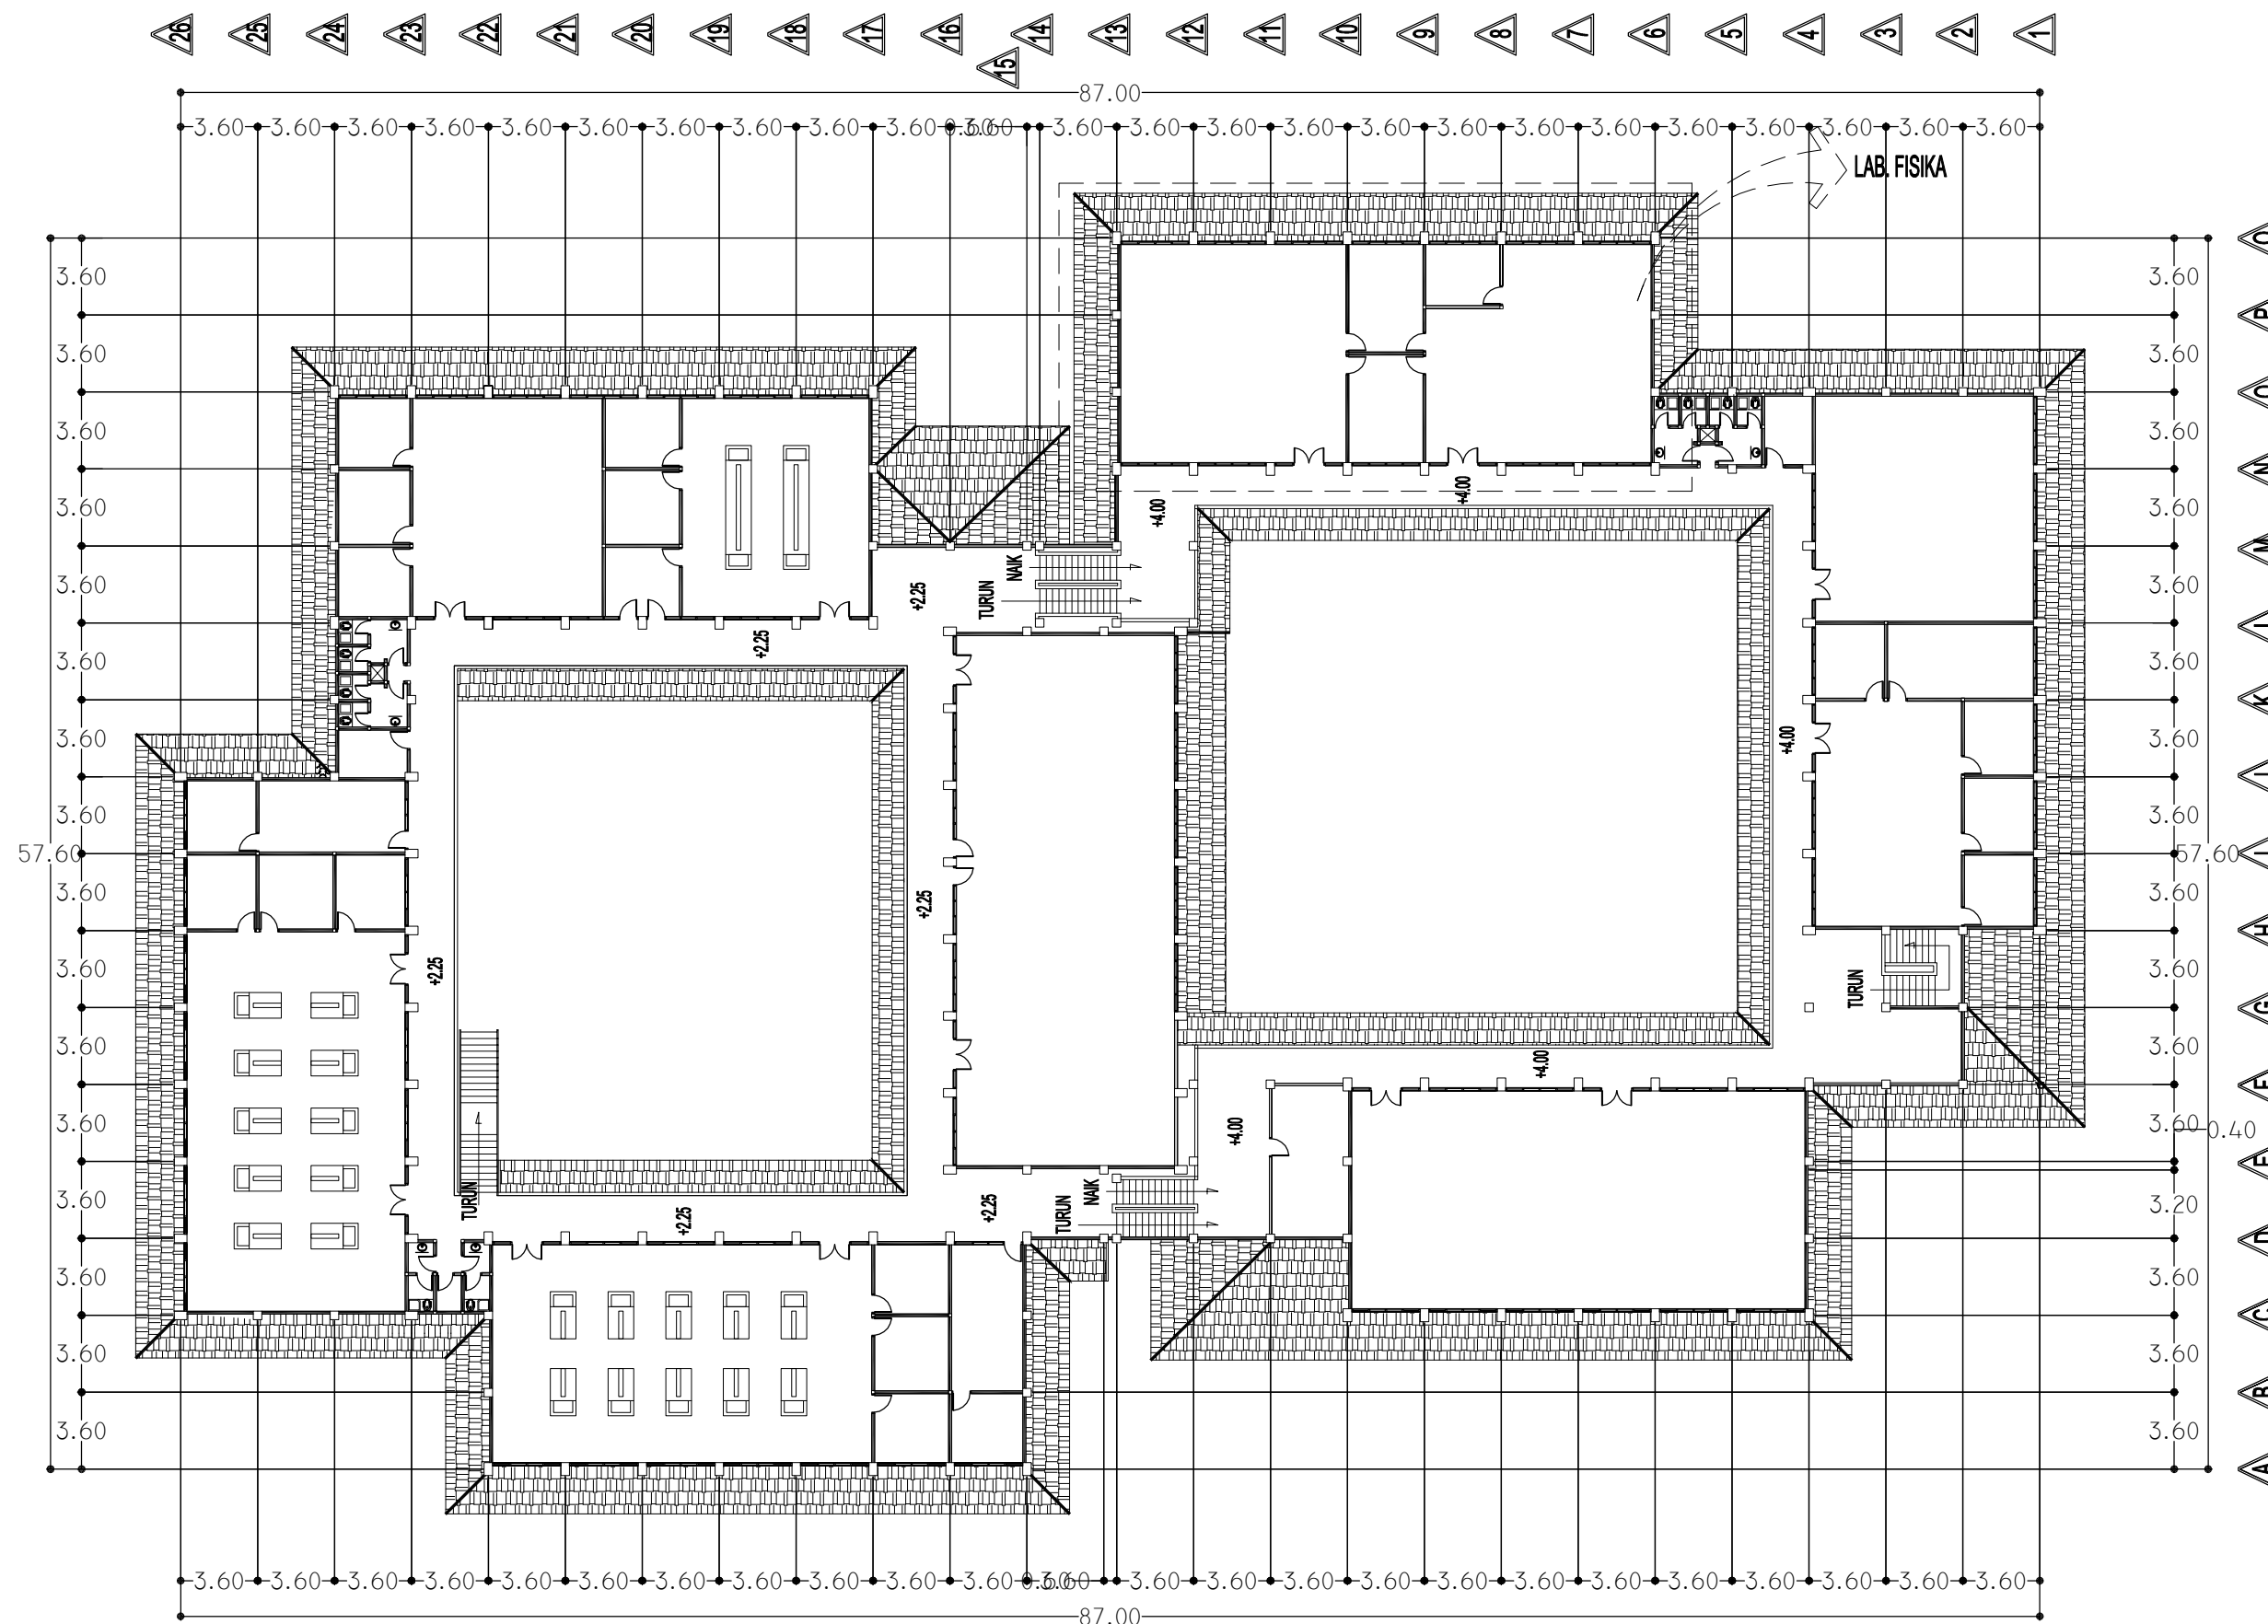

DENAH LANTAI 02
SKALA 1 : 350

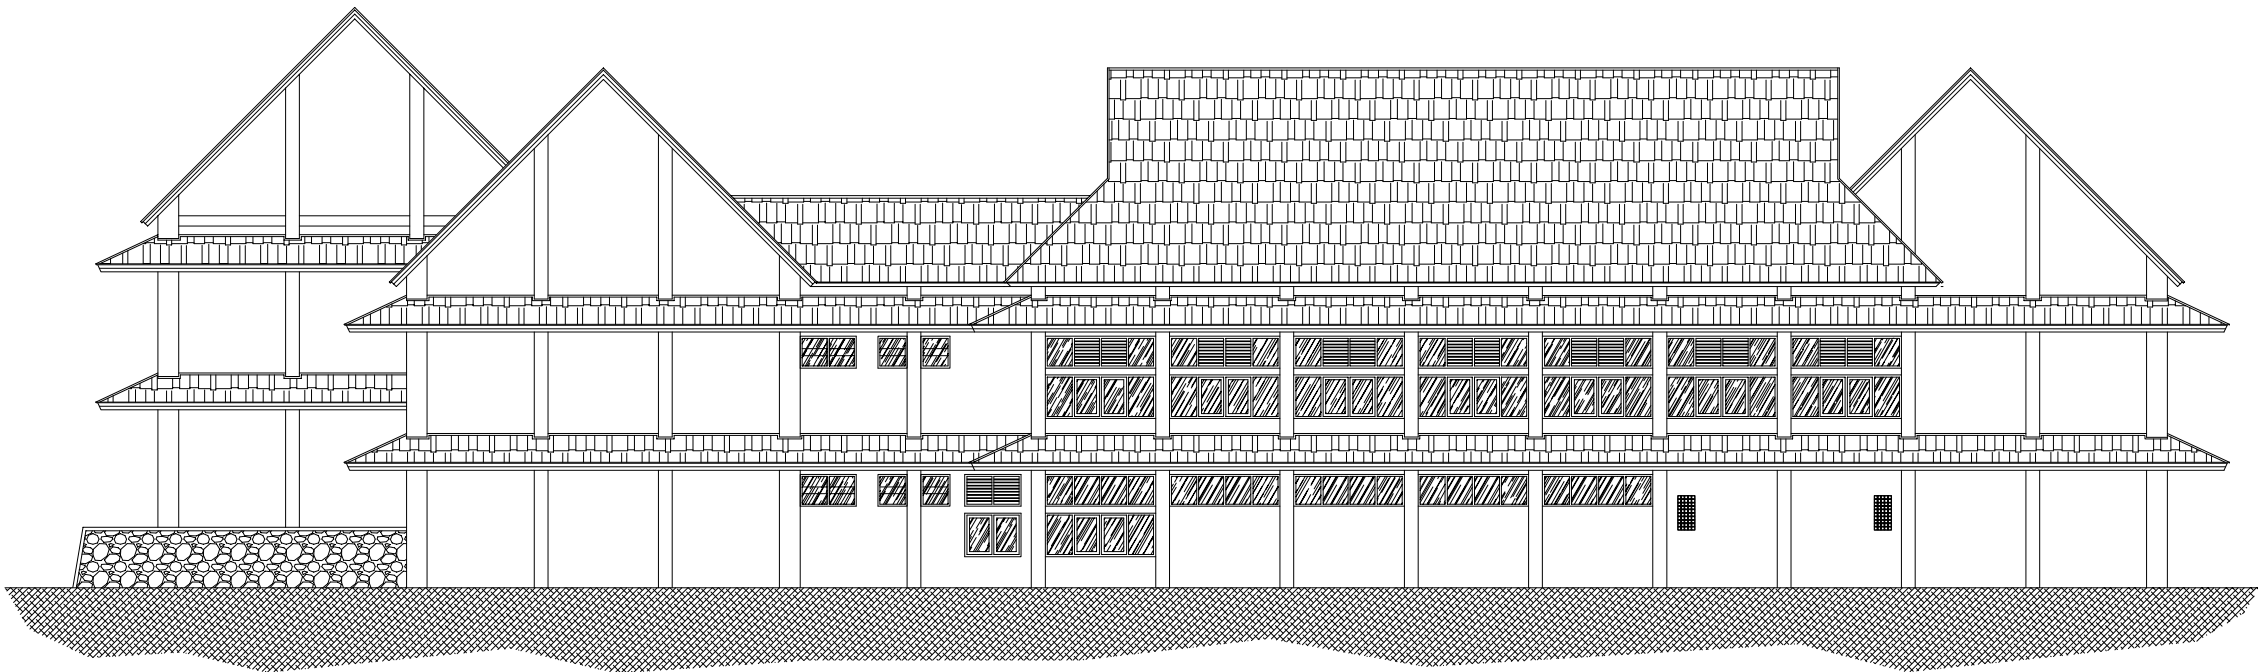

TAMPAK BELAKANG
SKALA 1 : 250

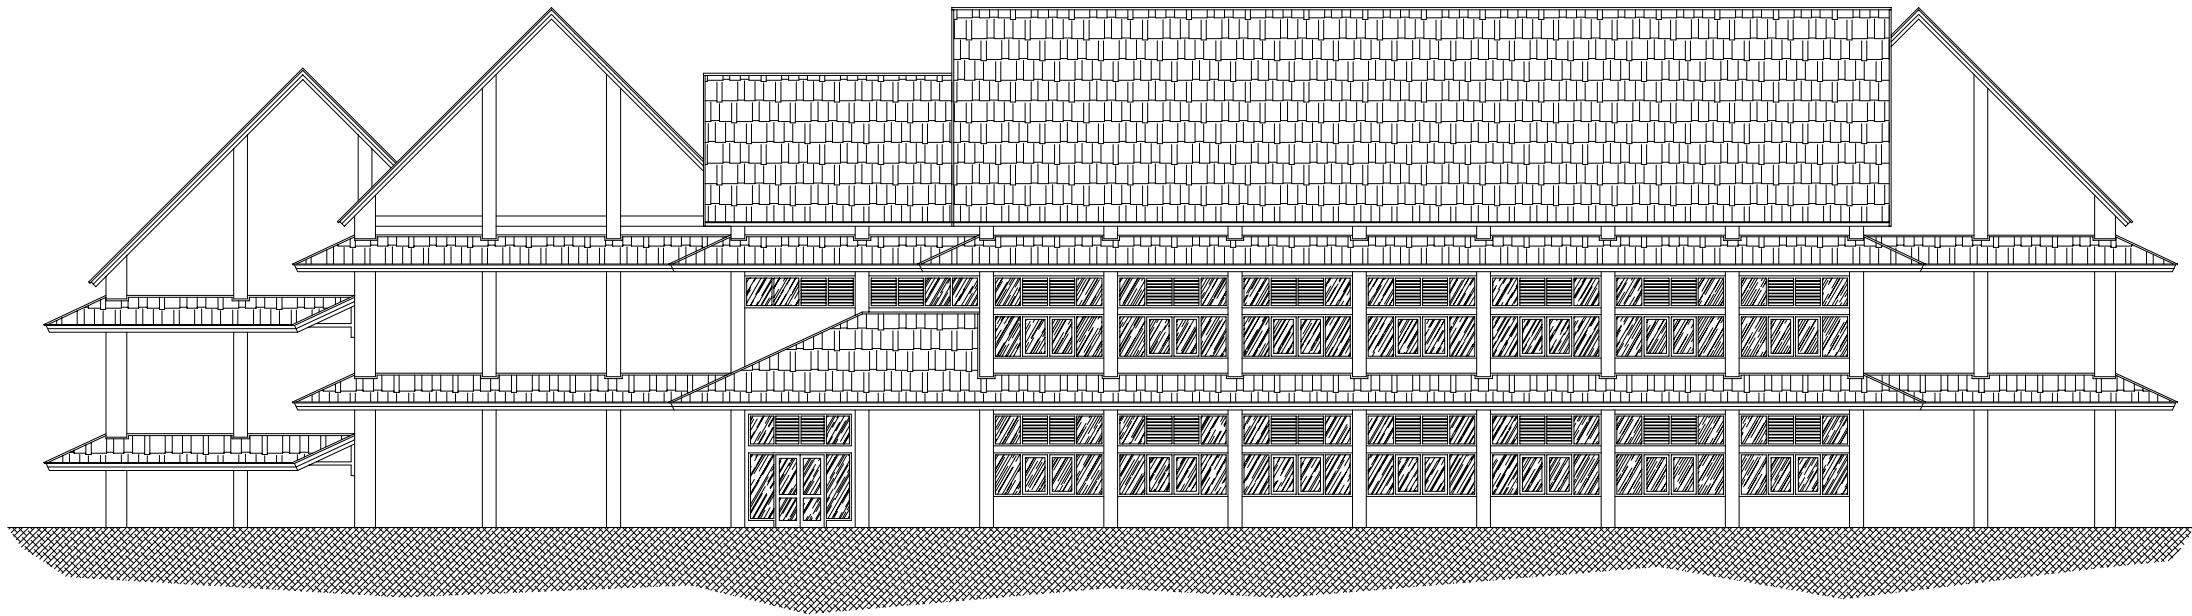

TAMPAK DEPAN
SKALA 1 : 250



KEMENTERIAN PENDIDIKAN, KEBUDAYAAN, RISET DAN TEKNOLOGI
UNIVERSITAS BENGKULU
Jalan WR. Supratman Kandang Liman Bengkulu 38371 A
Telepon (0736) 21170, 21884 Faksimili (0736) 22105
Laman : www.unib.ac.id e-mail : rektorat@unib.ac.id

PEKERJAAN/SCOPE OF WORK

PEKERJAAN :
REHAB DAN PENINGKATAN RUANG
LAB KIMIA, LAB BIOLOGI DAN LAB FISIKA
UNIVERSITAS BENGKULU
T.A 2022

LOKASI : KOTA BENGKULU

PERSETUJUAN/APPROVAL

PEJABAT PEMBUAT KOMITMEN PNPB
UNIVERSITAS BENGKULU

CENCI HIDAYAT
NIP. 19800815 200212 1 006

PENGELOLA TEKNIS DINAS PUTR
PROVINSI BENGKULU

Ir. FAUZI RIDWAN
NIP. 19670405 199803 1 007

KONSULTAN PERENCANA



ARCO CONSULTANT
TEKNIK PERENCANA DAN PENGAWASAN PEMBANGUNAN
JALAN SERUNI NO. 1 RT. IX KEL. MUSA INDAH TELP (0736) 21045
BENGKULU 38224

PENANGGUNG JAWAB

KASMAN
DIREKTUR

KODE REV	CATATAN DAN REVISI NOTES AND REVISIONS	TGL REV
△		
△		
△		
△		
△		

DIGAMBAR
DRAWN

MORRYS TAWIRA, ST

JUDUL GAMBAR
DRAWING TITLE


TAMPAK EKSISTING

SKALA
SCALE


TANGGAL/TAHUN PRODUKSI
PRODUCTION DATE

NOMOR LEMBAR
PAGE NUMBER

KODE
CODE

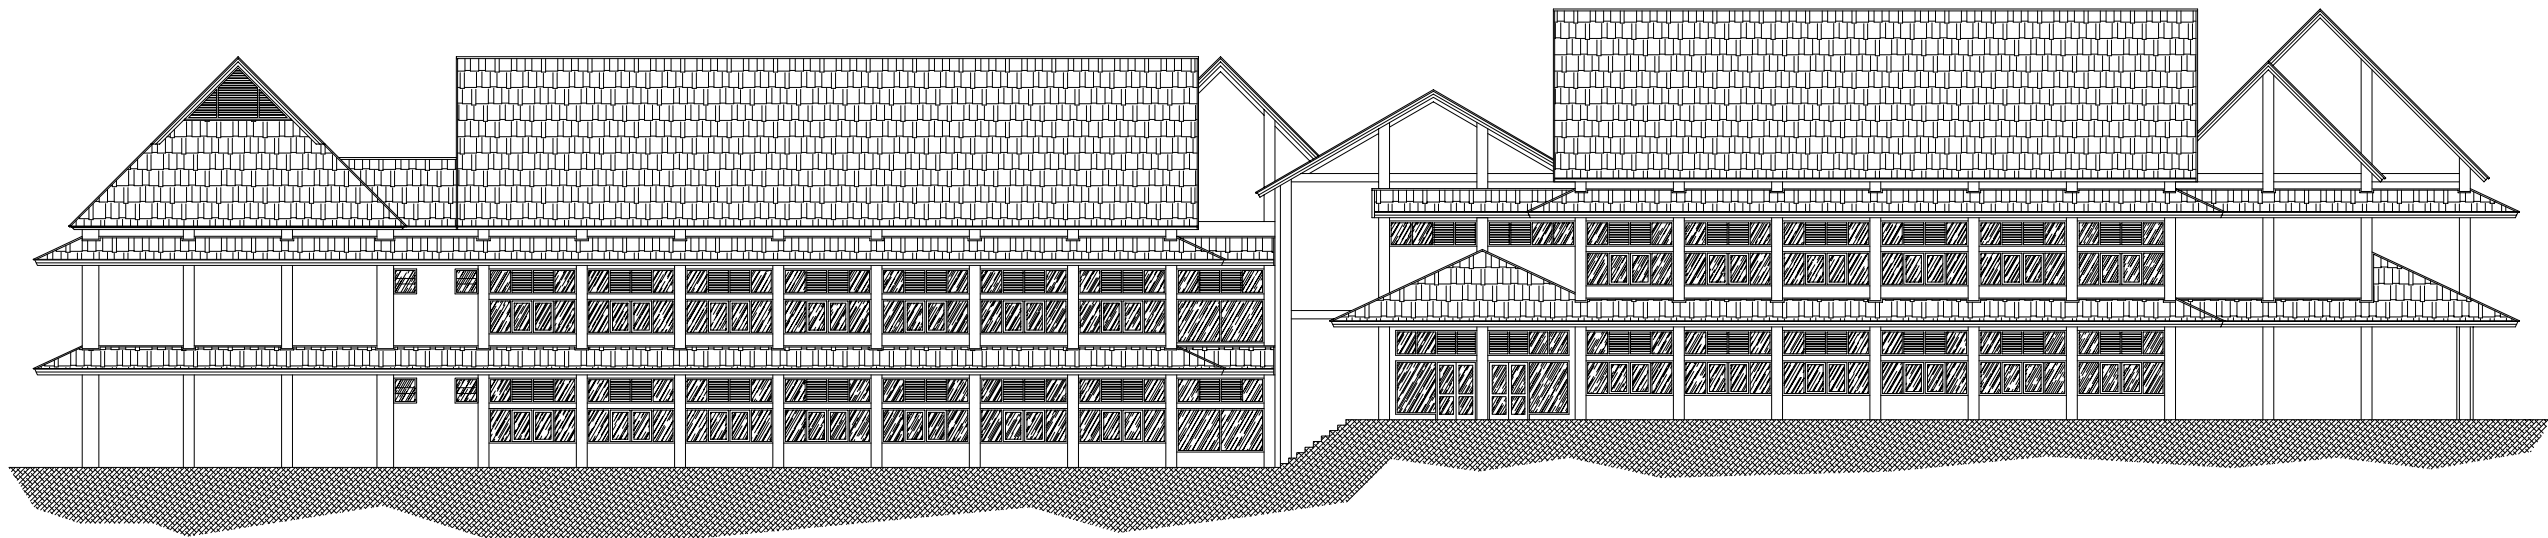

TAMPAK SAMPING KIRI
SKALA 1 : 350

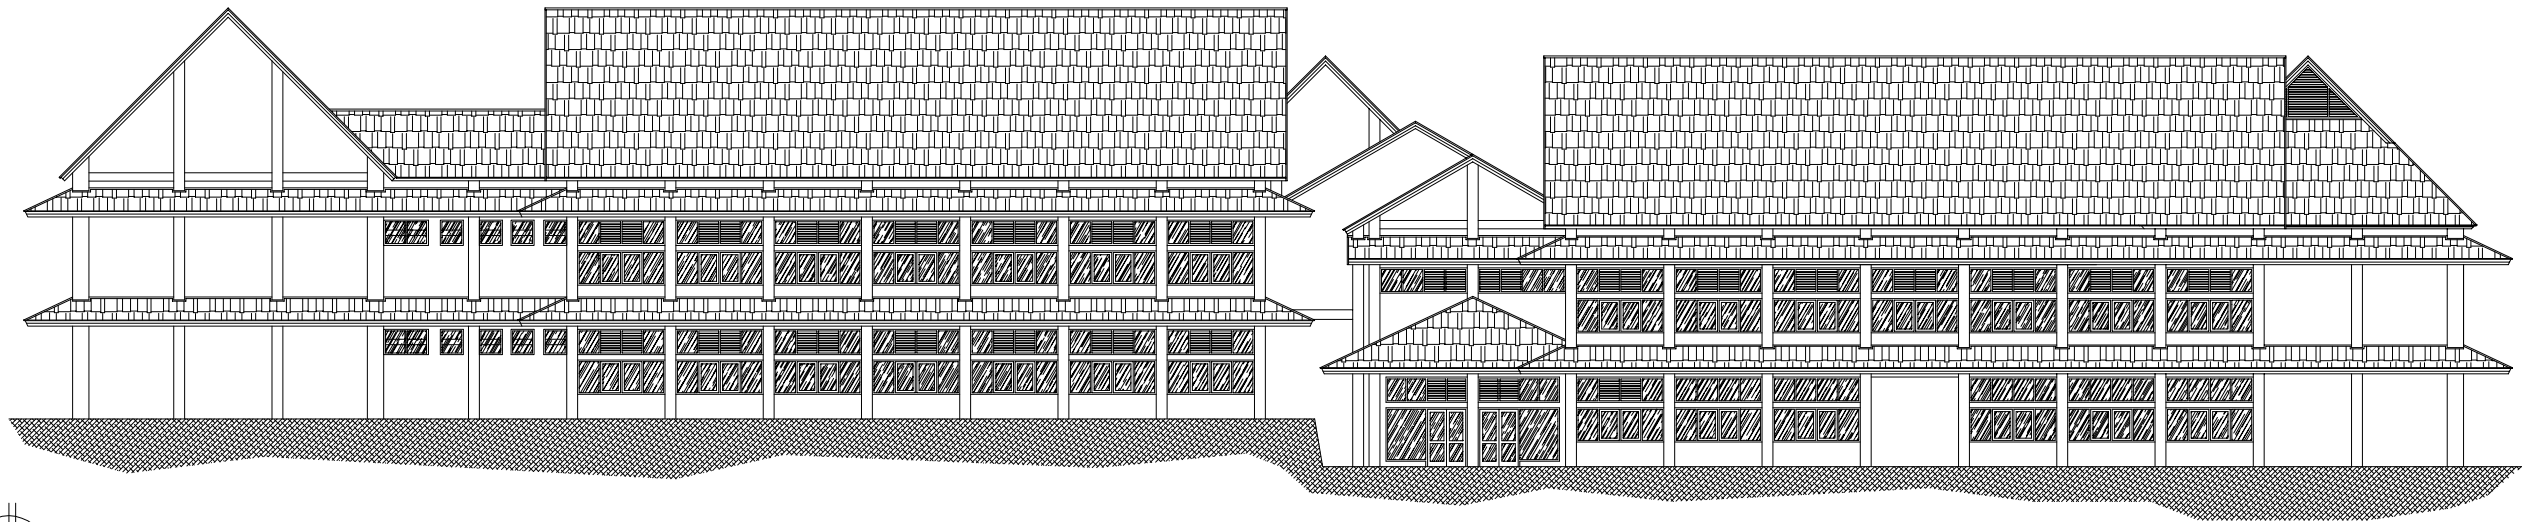

TAMPAK SAMPING KANAN
SKALA 1 : 350



KEMENTERIAN PENDIDIKAN, KEBUDAYAAN, RISET DAN TEKNOLOGI

UNIVERSITAS BENGKULU

Jalan WR. Supratman Kandang Liman Bengkulu 38371 A

Telepon (0736) 21170, 21884 Faksimile (0736) 22105

Laman : www.unib.ac.id e-mail : rektorat@unib.ac.id

PEKERJAAN/SCOPE OF WORK

PEKERJAAN :

ACTIVITY

REHAB DAN PENINGKATAN RUANG
LAB KIMA, LAB BIOLOGI DAN LAB FISIKA
UNIVERSITAS BENGKULU
T.A 2022

LOKASI :

LOCATION

KOTA BENGKULU

PERSETUJUAN/APPROVAL

PEJABAT PEMBUAT KOMITMEN PNPB
UNIVERSITAS BENGKULU

CENCI HIDAYAT
NIP. 19800815 200212 1 006

PENGELOLA TEKNIS DINAS PUTR
PROVINSI BENGKULU

Ir. FAUZI RIDWAN
NIP. 19670405 199803 1 007

KONSULTAN PERENCANA



ARCO CONSULTANT

TEKNIK PERENCANA DAN PENGAWASAN PEMBANGUNAN

JALAN SERUNI NO. 1 RT. IX KEL. NUSA INDAH TELP. (0736) 21045

BENGKULU, 38224

PENANGGUNG JAWAB

KASMAN
DIREKTUR

KODE REF	CATATAN DAN REVISI NOTES AND REVISIONS	TGL DATE
Δ		
Δ		
Δ		
Δ		
Δ		

DIGAMBAR DRAFTER	MORRYS TAWIRA, ST	
JUDUL GAMBAR DRAWING TITLE	DENAH ATAP EKSISTING	
SKALA SCALE		
TANGGAL /TAHUN PRODUKSI PRODUCTION DATE	NOMOR LEMBAR PAGE NUMBER	KODE CODE

PEKERJAAN/SCOPE OF WORK

PEKERJAAN :
REHAB DAN PENINGKATAN RUANG
LAB KIMIA, LAB BIOLOGI DAN LAB FISIKA
UNIVERSITAS BENGKULU
T.A 2022

LOKASI : KOTA BENGKULU

Persetujuan/Approval

PEJABAT PEMBUAT KOMITMEN PNP
UNIVERSITAS BENGKULU

CENCI HIDAYAT
NIP. 19800815 200212 1 006

PENGELOLA TEKNIS DINAS PUTR
PROVINSI BENGKULU

Ir. FAUZI RIDWAN
NIP. 19670405 199803 1 007

KONSULTAN PERENCANA




PENANGGUNG JAWAB

KASMAN
DIREKTUR

KODE	CATATAN DAN REVISI NOTES AND REVISIONS	TGL
A		
B		
C		
D		
E		

DIGAMBAR DRAWN	MORRYS TAWIRA, ST	
JUDUL GAMBAR DRAWING TITLE	DENAH PEMBONGKARAN PAS. LANTAI	
SKALA SCALE		
TANGGAL/TAHUN PRODUKSI PRODUCTION DATE	NOMOR LEMBAR PAGE NUMBER	KODE CODE

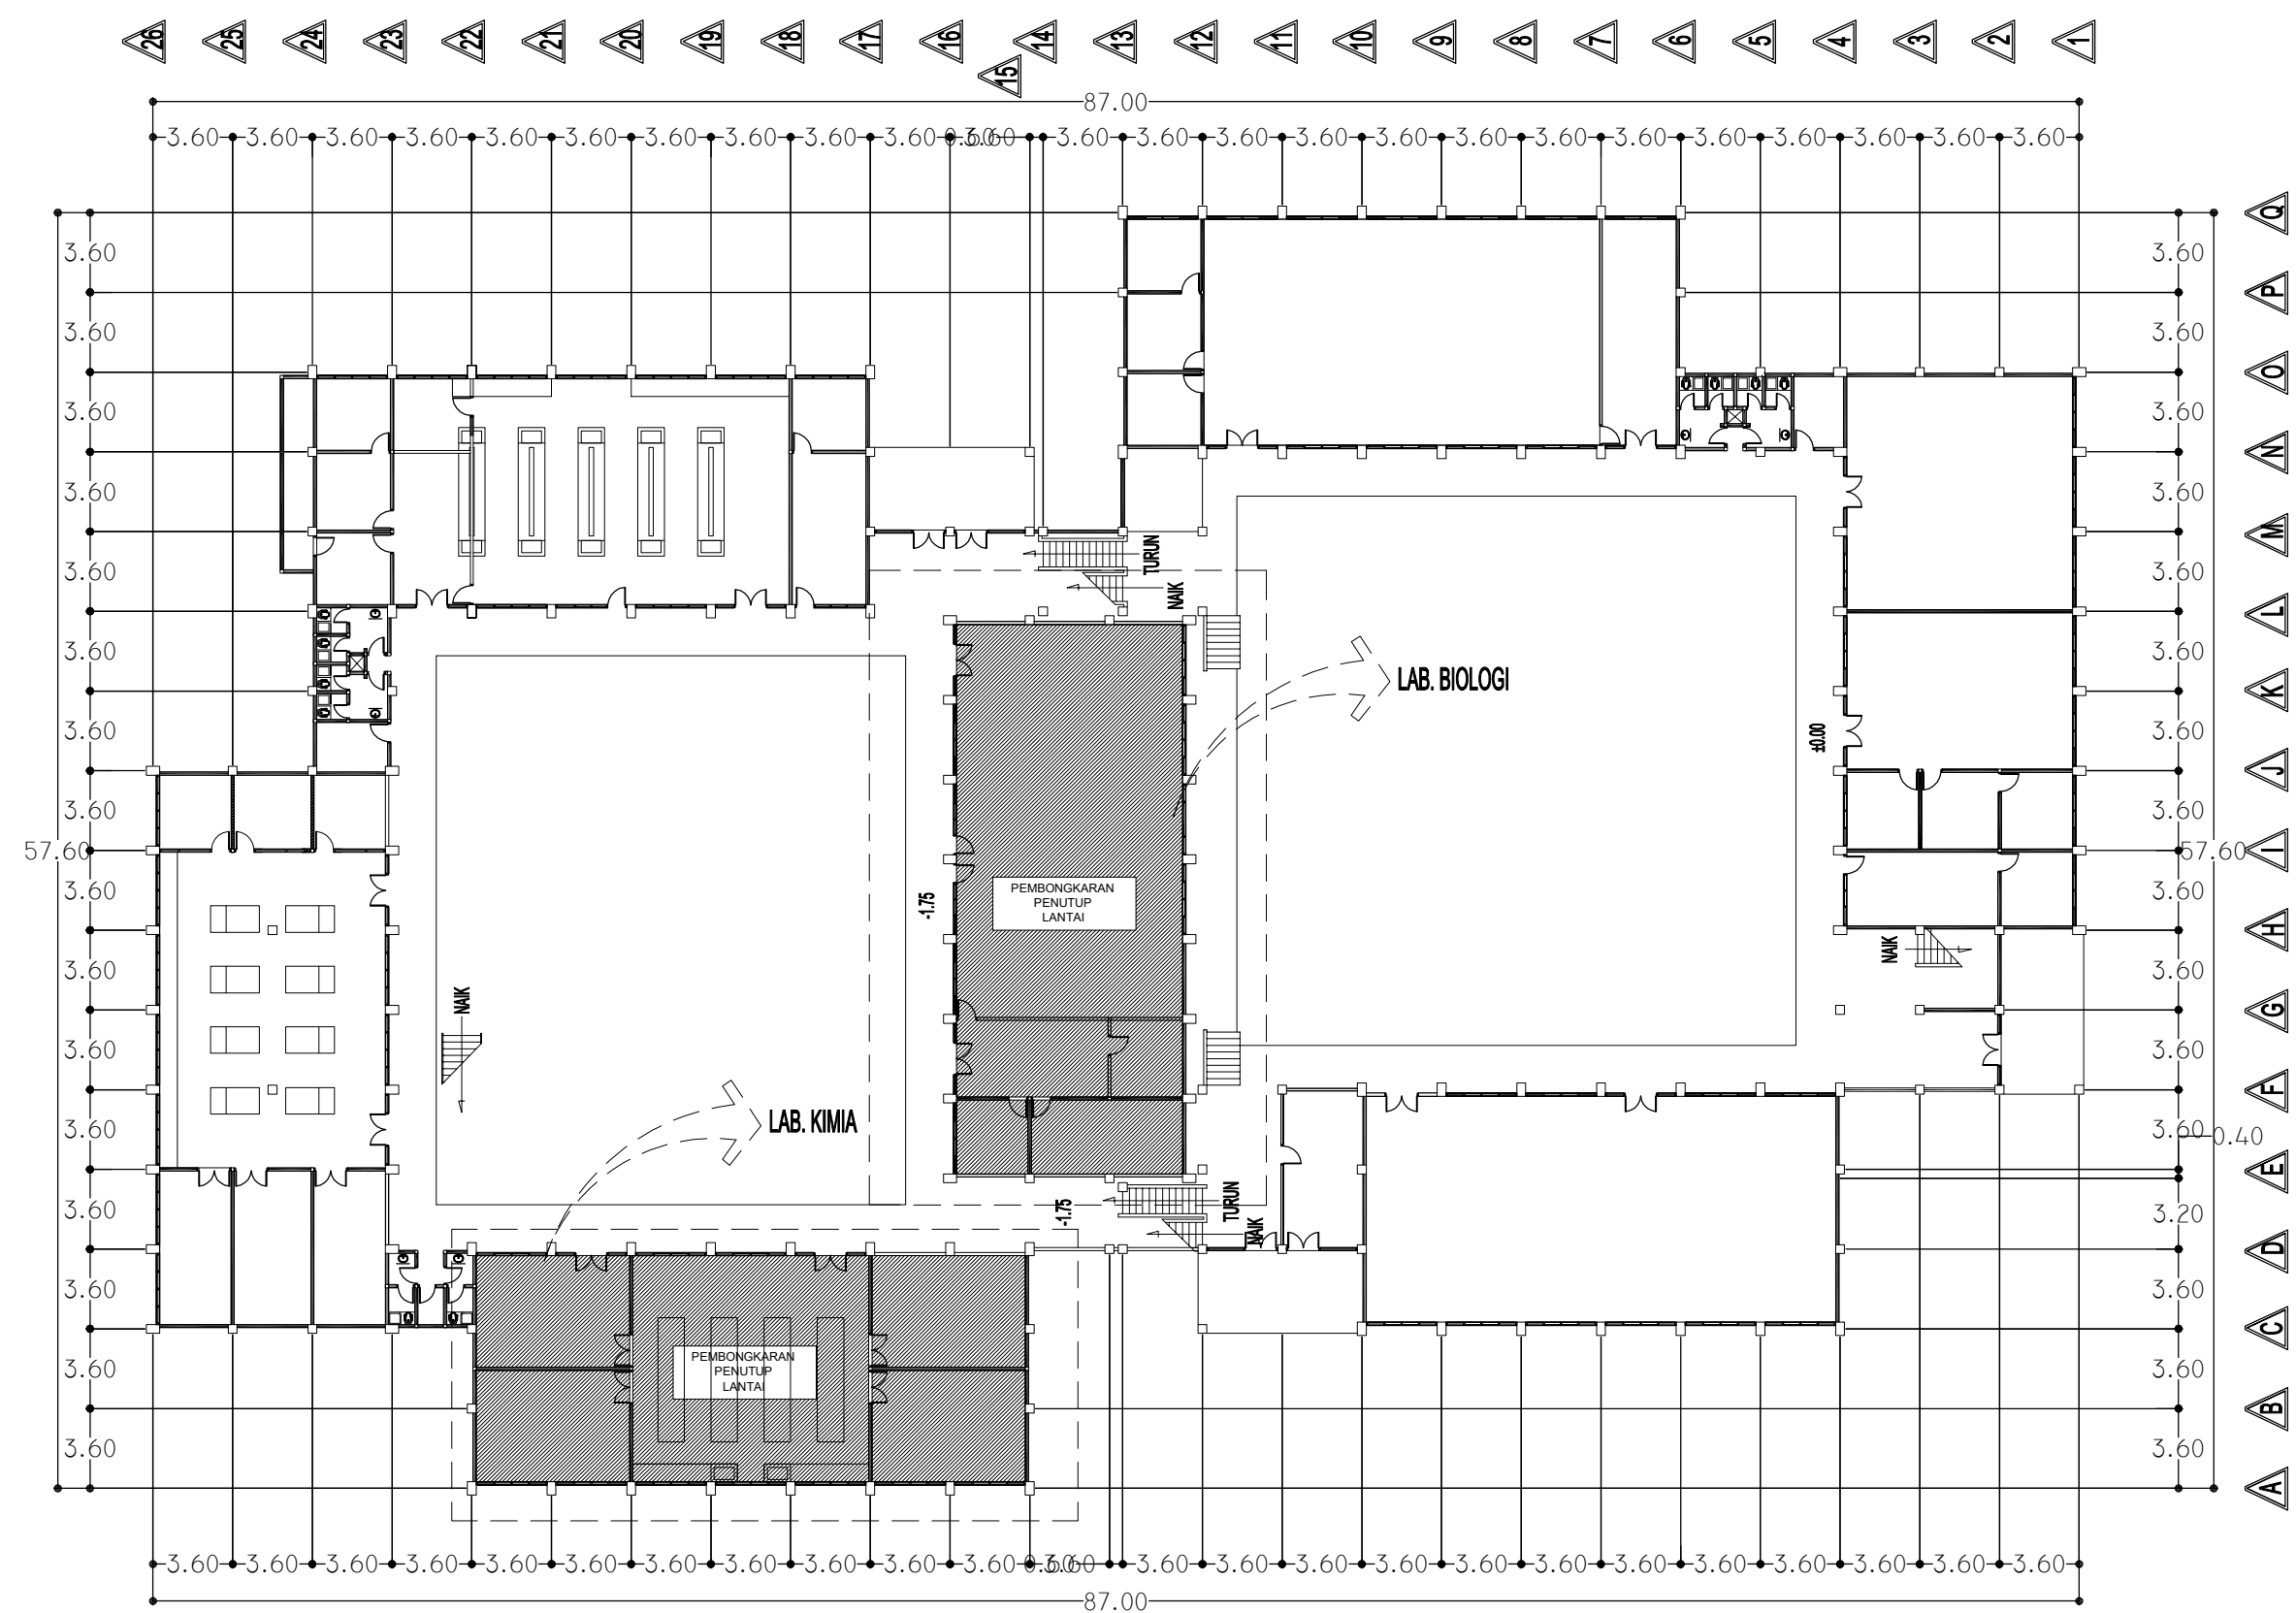

DENAH LANTAI 01
SKALA 1 : 350

PEKERJAAN/SCOPE OF WORK

PEKERJAAN :
REHAB DAN PENINGKATAN RUANG
LAB KIMIA, LAB BIOLOGI DAN LAB FISIKA
UNIVERSITAS BENGKULU
T.A 2022

LOKASI : KOTA BENGKULU
LOCATION

PERSETUJUAN/APPROVAL

PEJABAT PEMBUAT KOMITMEN PNP
UNIVERSITAS BENGKULU

CENCI HIDAYAT
NIP. 19800815 200212 1 006

PENGELOLA TEKNIS DINAS PUTR
PROVINSI BENGKULU

Ir. FAUZI RIDWAN
NIP. 19670405 199803 1 007

KONSULTAN PERENCANA


ARCO CONSULTANT
TEKNIK PERENCANA DAN PENGAWASAN PEMBANGUNAN
JALAN SERUNI NO 1 RT. IX KEL. NUSA INDAH TELP. (0736) 21045
BENGKULU 38224

PENANGGUNG JAWAB

KASMAN
DIREKTUR

KODE	CATATAN DAN REVISI NOTES AND REVISIONS	TGL
A		
B		
C		
D		
E		

DIGAMBAR DRAWN	MORRYS TAWIRA, ST	
JUDUL GAMBAR DRAWING TITLE	DENAH PEMBONGKARAN PAS. LANTAI	
SKALA SCALE		
TANGGAL/TAHUN PRODUKSI PRODUCTION DATE	NOMOR LEMBAR PAGE NUMBER	KODE CODE

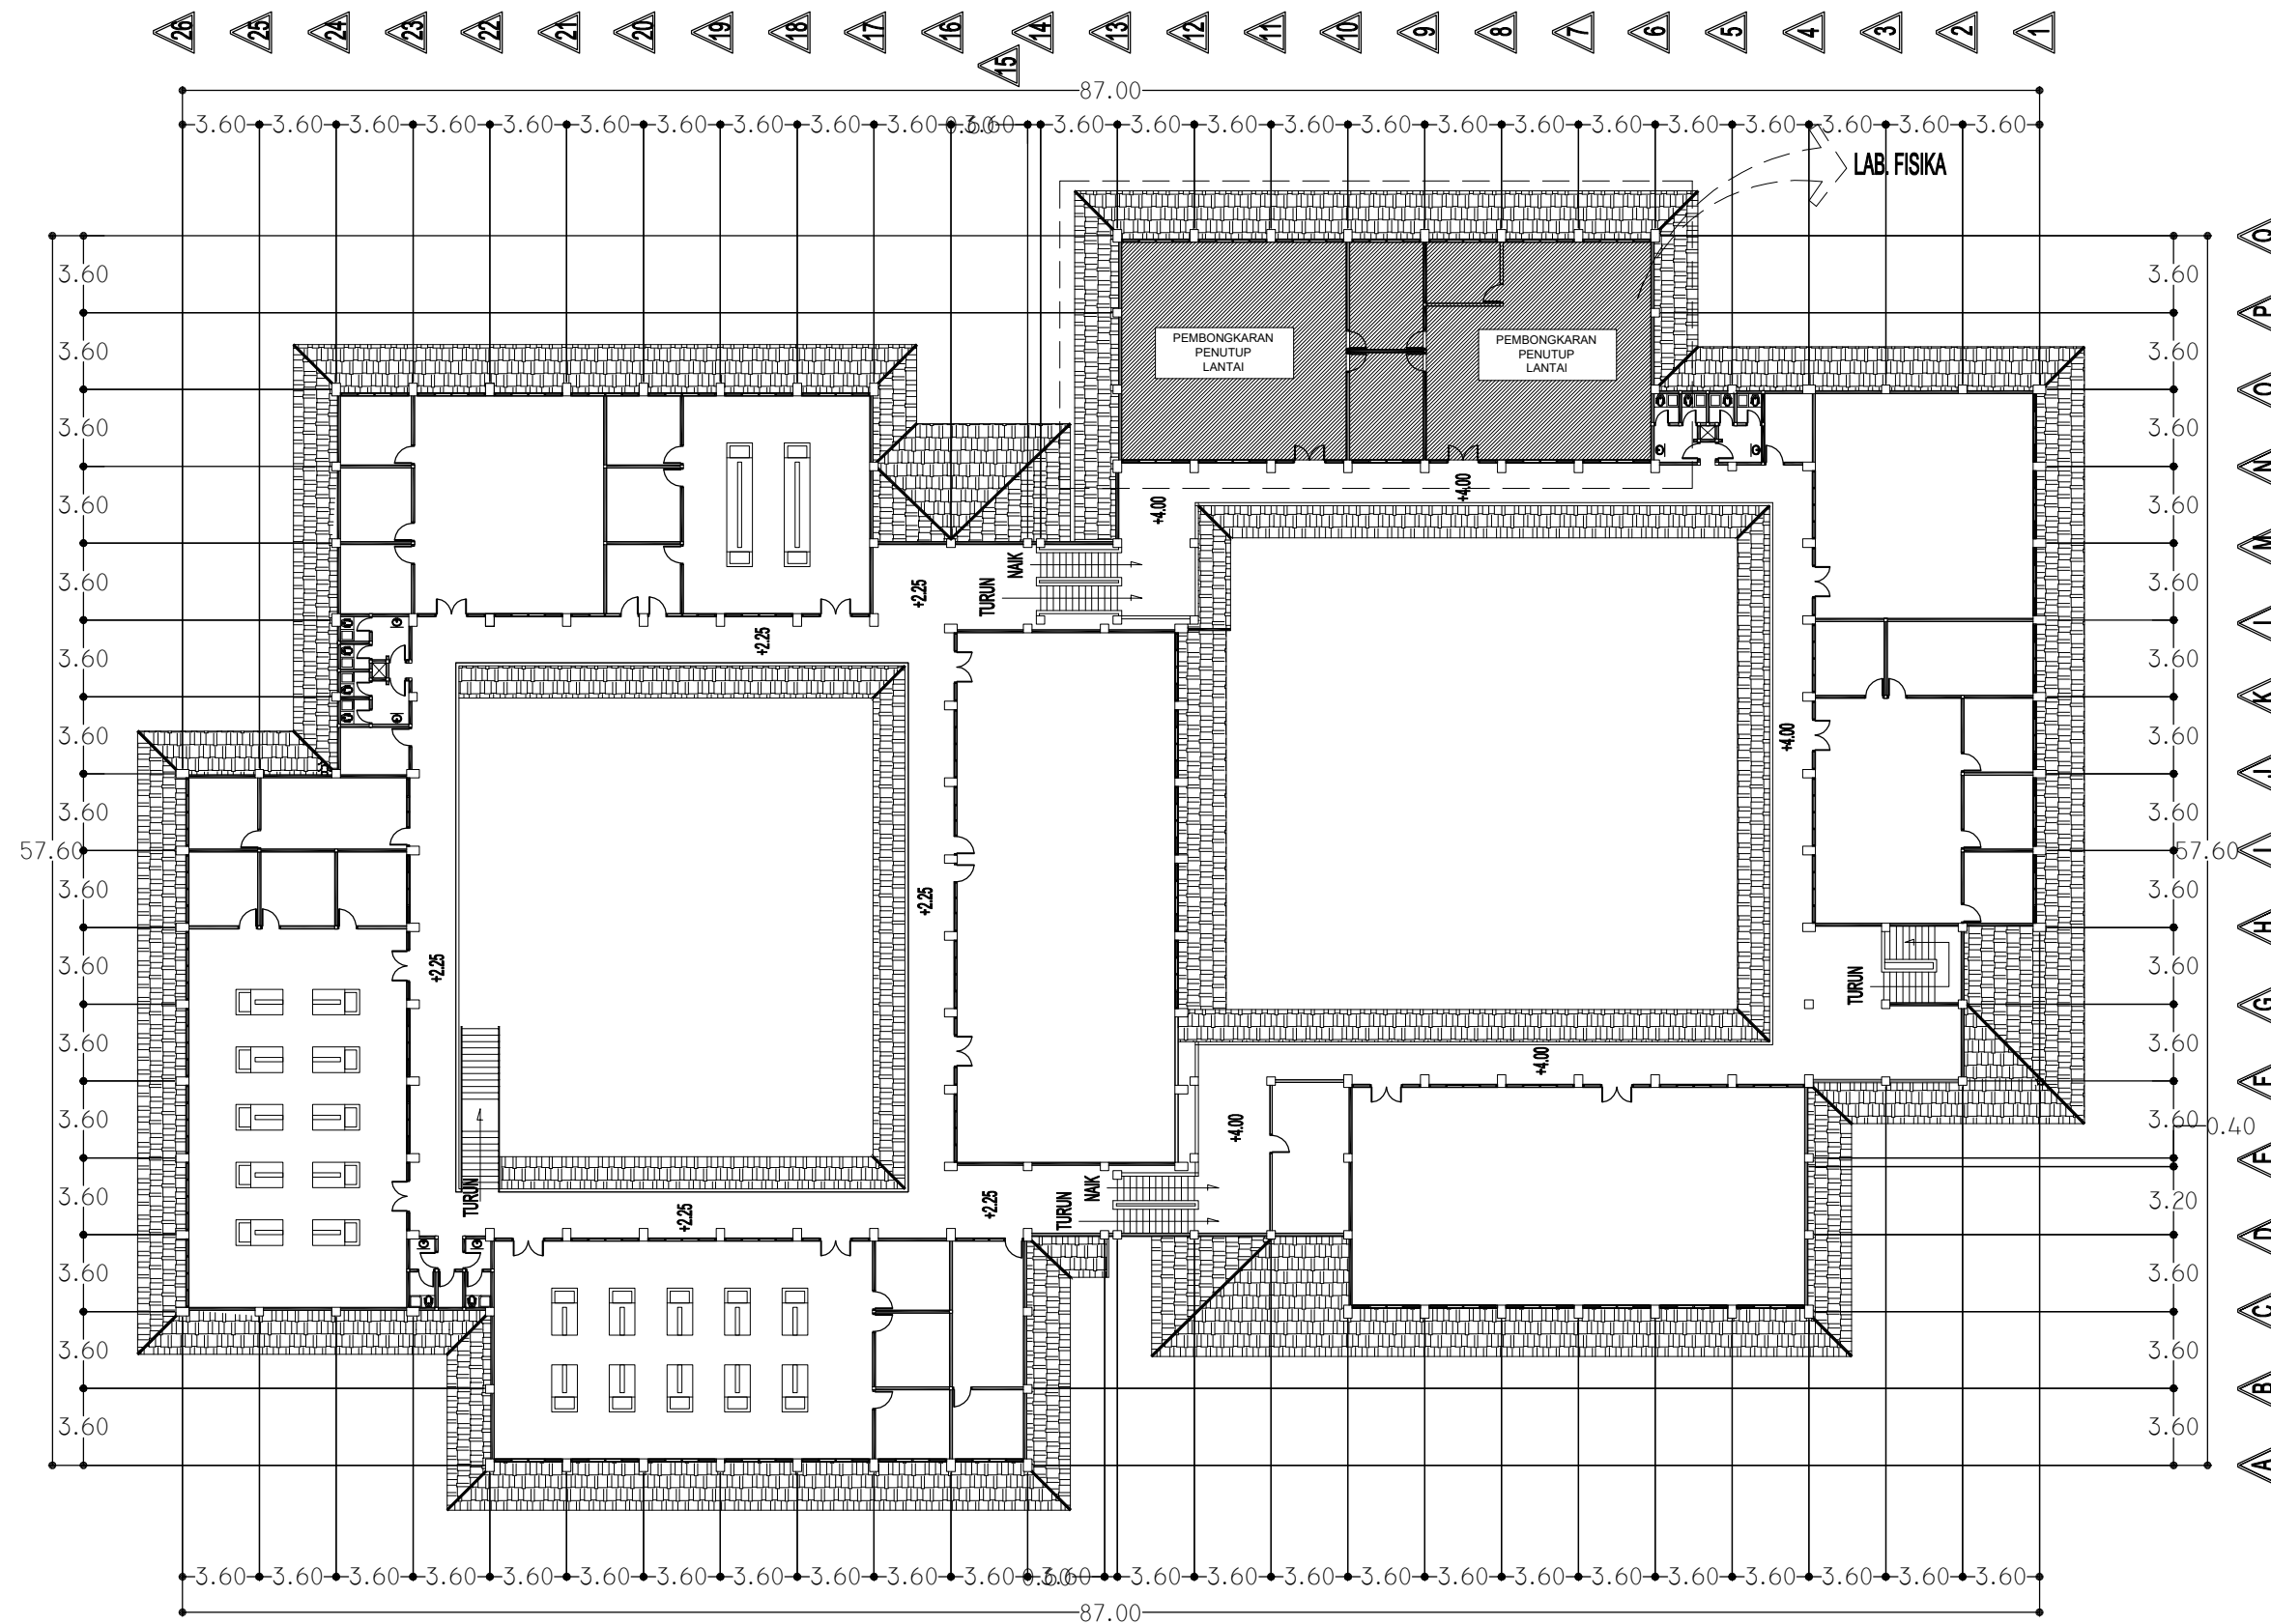

DENAH LANTAI 02
SKALA 1 : 350



PEKERJAAN/SCOPE OF WORK

PEKERJAAN :
REHAB DAN PENINGKATAN RUANG
LAB KIMIA, LAB BIOLOGI DAN LAB FISIKA
UNIVERSITAS BENGKULU
T.A 2022

LOKASI : KOTA BENGKULU
LOCATION

Persetujuan/Approval

PEJABAT PEMBUAT KOMITMEN PNP
UNIVERSITAS BENGKULU

CENCI HIDAYAT
NIP. 19800815 200212 1 006

PENGELOLA TEKNIS DINAS PUTR
PROVINSI BENGKULU

Ir. FAUZI RIDWAN
NIP. 19670405 199803 1 007

KONSULTAN PERENCANA




PENANGGUNG JAWAB


KASMAN
DIREKTUR

KODE REVISI	CATATAN DAN REVISI NOTES AND REVISIONS	TGL DATE
A		
B		
C		
D		
E		

DIGAMBAR DRAWN	MORRYS TAWIRA, ST	
JUDUL GAMBAR DRAWING TITLE	DENAH PASANGAN PLAFOND	
SKALA SCALE		
TANGGAL/TAHUN PRODUKSI PRODUCTION DATE	NOMOR LEMBAR PAGE NUMBER	KODE CODE

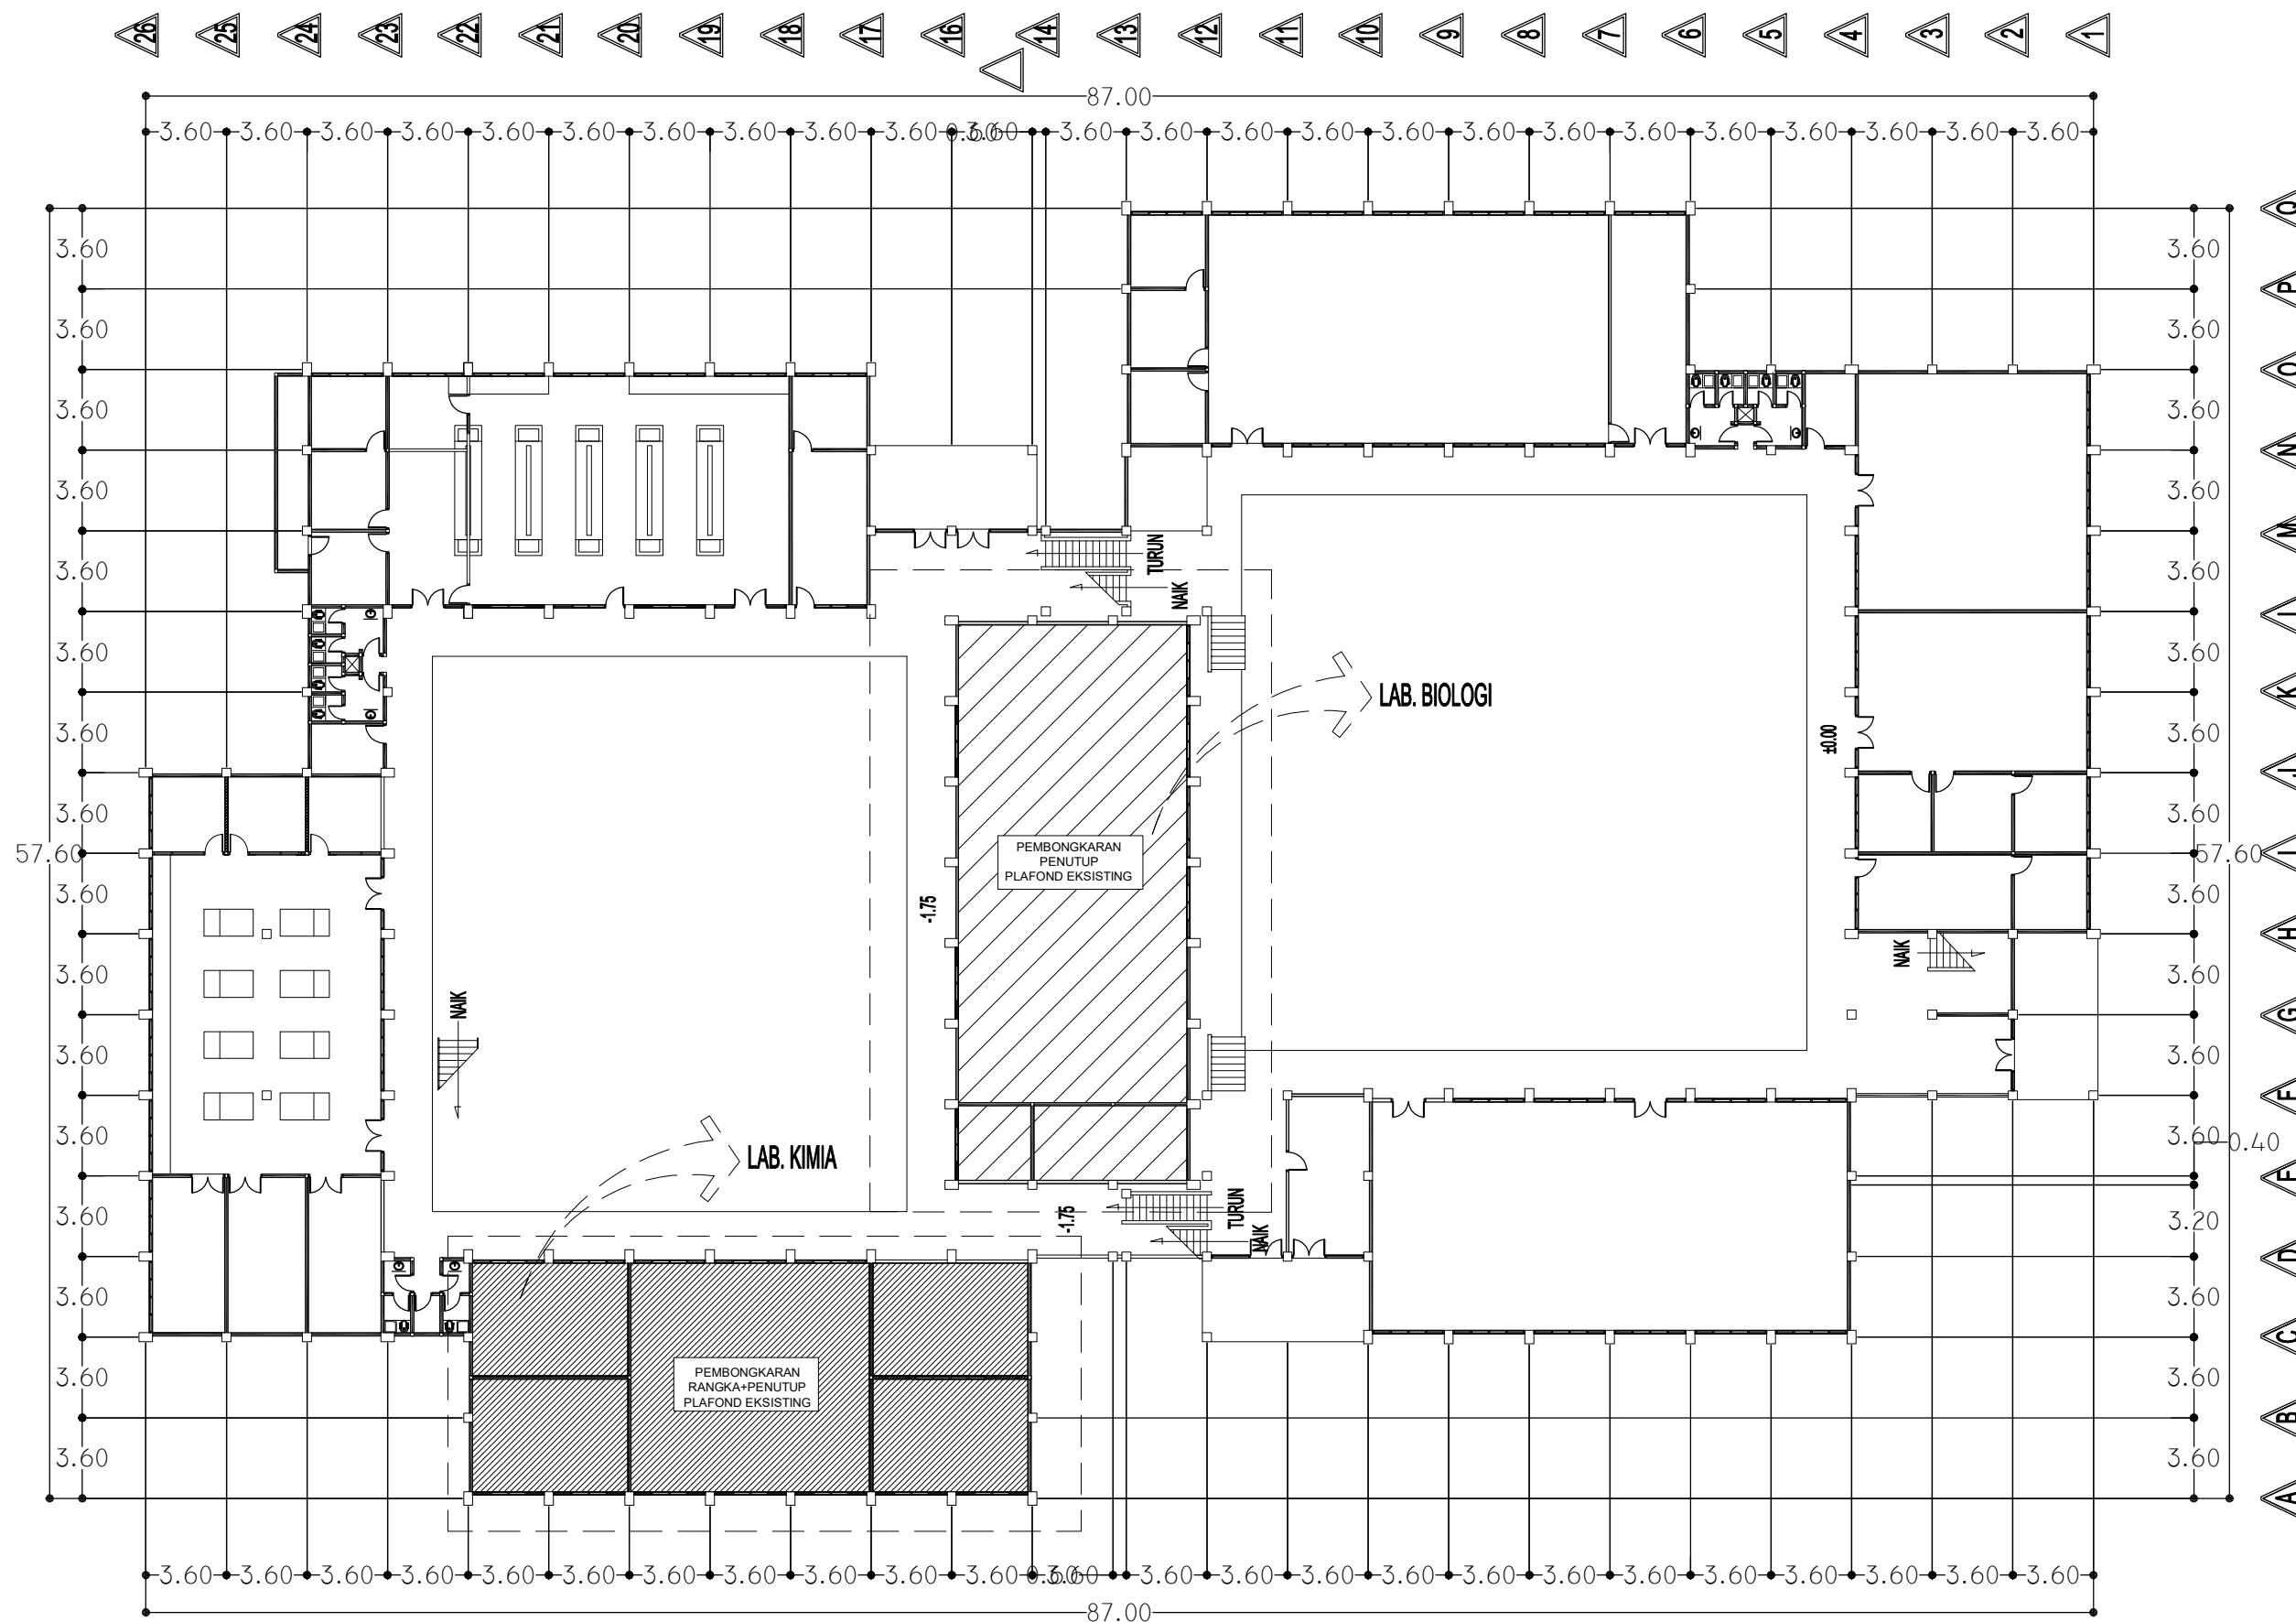

DENAH LANTAI 01
SKALA 1 : 350

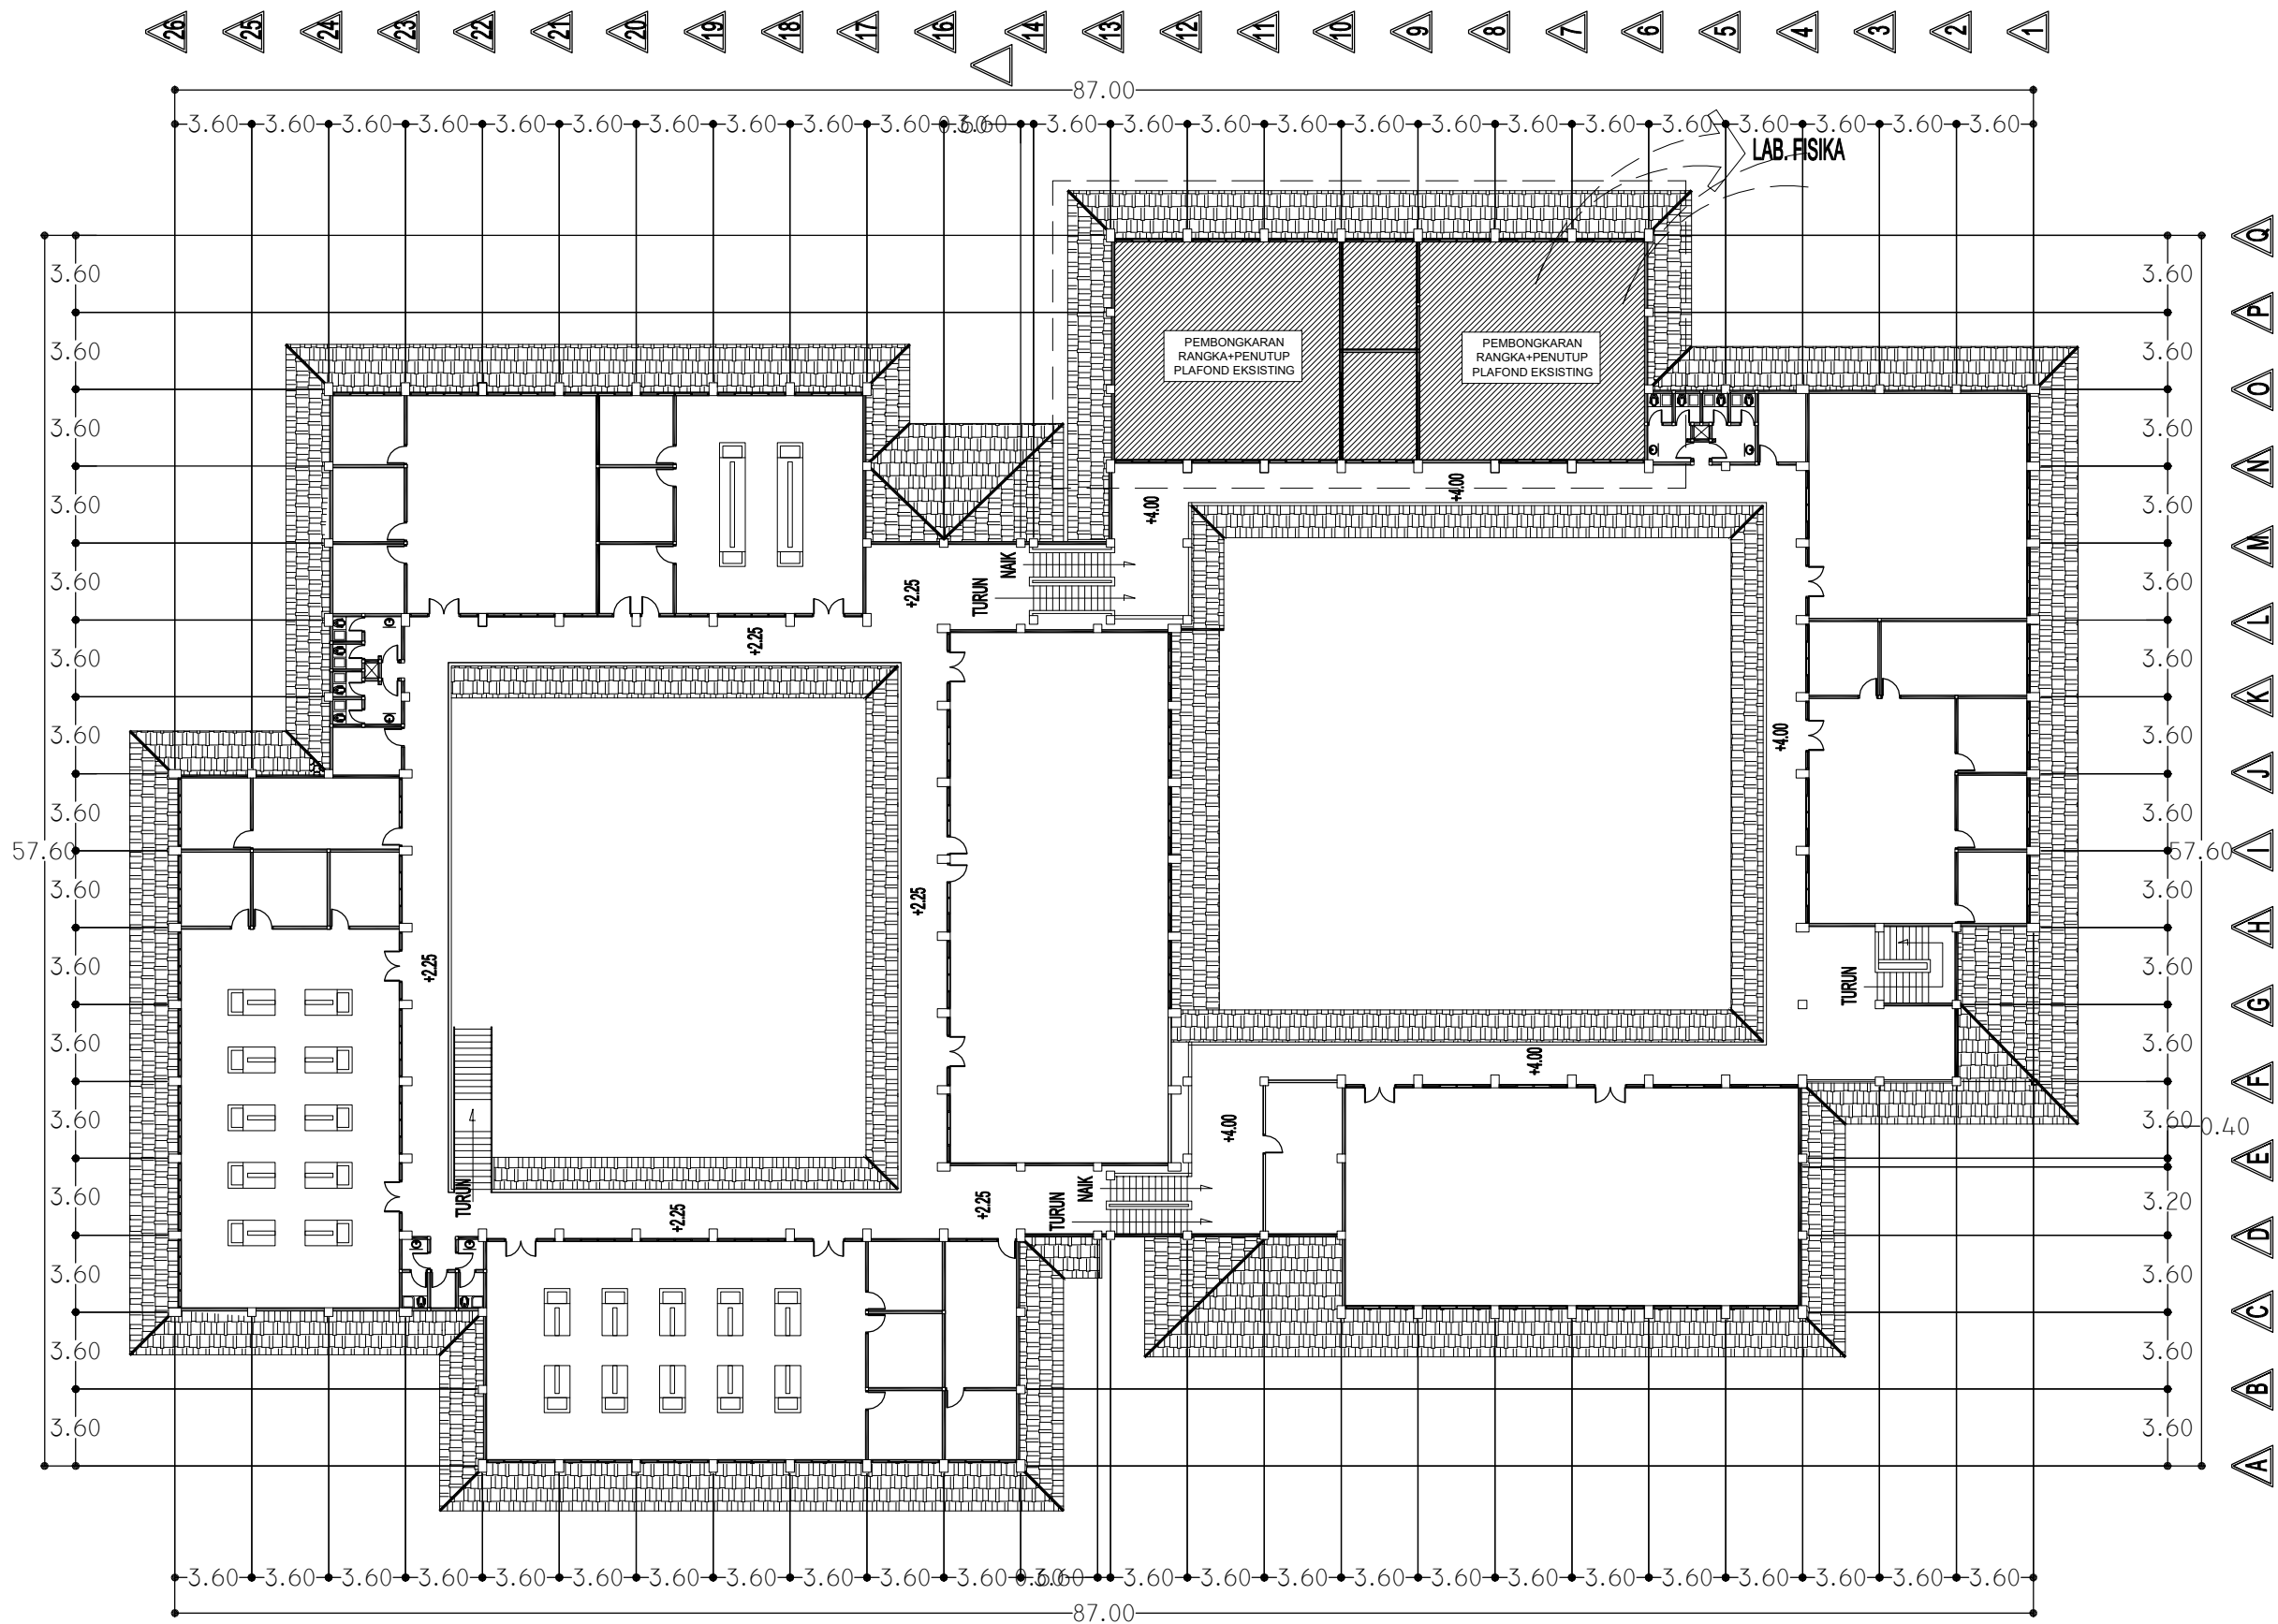

DENAH LANTAI 02
SKALA 1 : 350

PEKERJAAN/SCOPE OF WORK

PEKERJAAN :
REHAB DAN PENINGKATAN RUANG
LAB KIMIA, LAB BIOLOGI DAN LAB FISIKA
UNIVERSITAS BENGKULU
T.A 2022

LOKASI : KOTA BENGKULU
LOCATION

PERSETUJUAN/APPROVAL

PEJABAT PEMBUAT KOMITMEN PNP
UNIVERSITAS BENGKULU

CENCI HIDAYAT
NIP. 19800815 200212 1 006

PENGELOLA TEKNIS DINAS PUTR
PROVINSI BENGKULU

Ir. FAUZI RIDWAN
NIP. 19670405 199803 1 007

KONSULTAN PERENCANA


ARCO CONSULTANT
TEKNIK PERENCANA DAN PENGAWASAN PEMBANGUNAN
JALAN SERUNI NO 1 RT. IX KEL. NUSA INDAH TELP. (0736) 21045
BENGKULU 38224

PENANGGUNG JAWAB

KASMAN
DIREKTUR

KODE	CATATAN DAN REVISI NOTES AND REVISIONS	TGL
A		
B		
C		
D		
E		

DIGAMBAR DRAWN BY	MORRYS TAWIRA, ST	
JUDUL GAMBAR DRAWING TITLE	DENAH PASANGAN PLAFOND	
SKALA SCALE		
TANGGAL/TAHUN PRODUKSI PRODUCTION DATE	NOMOR LEMBAR PAGE NUMBER	KODE CODE

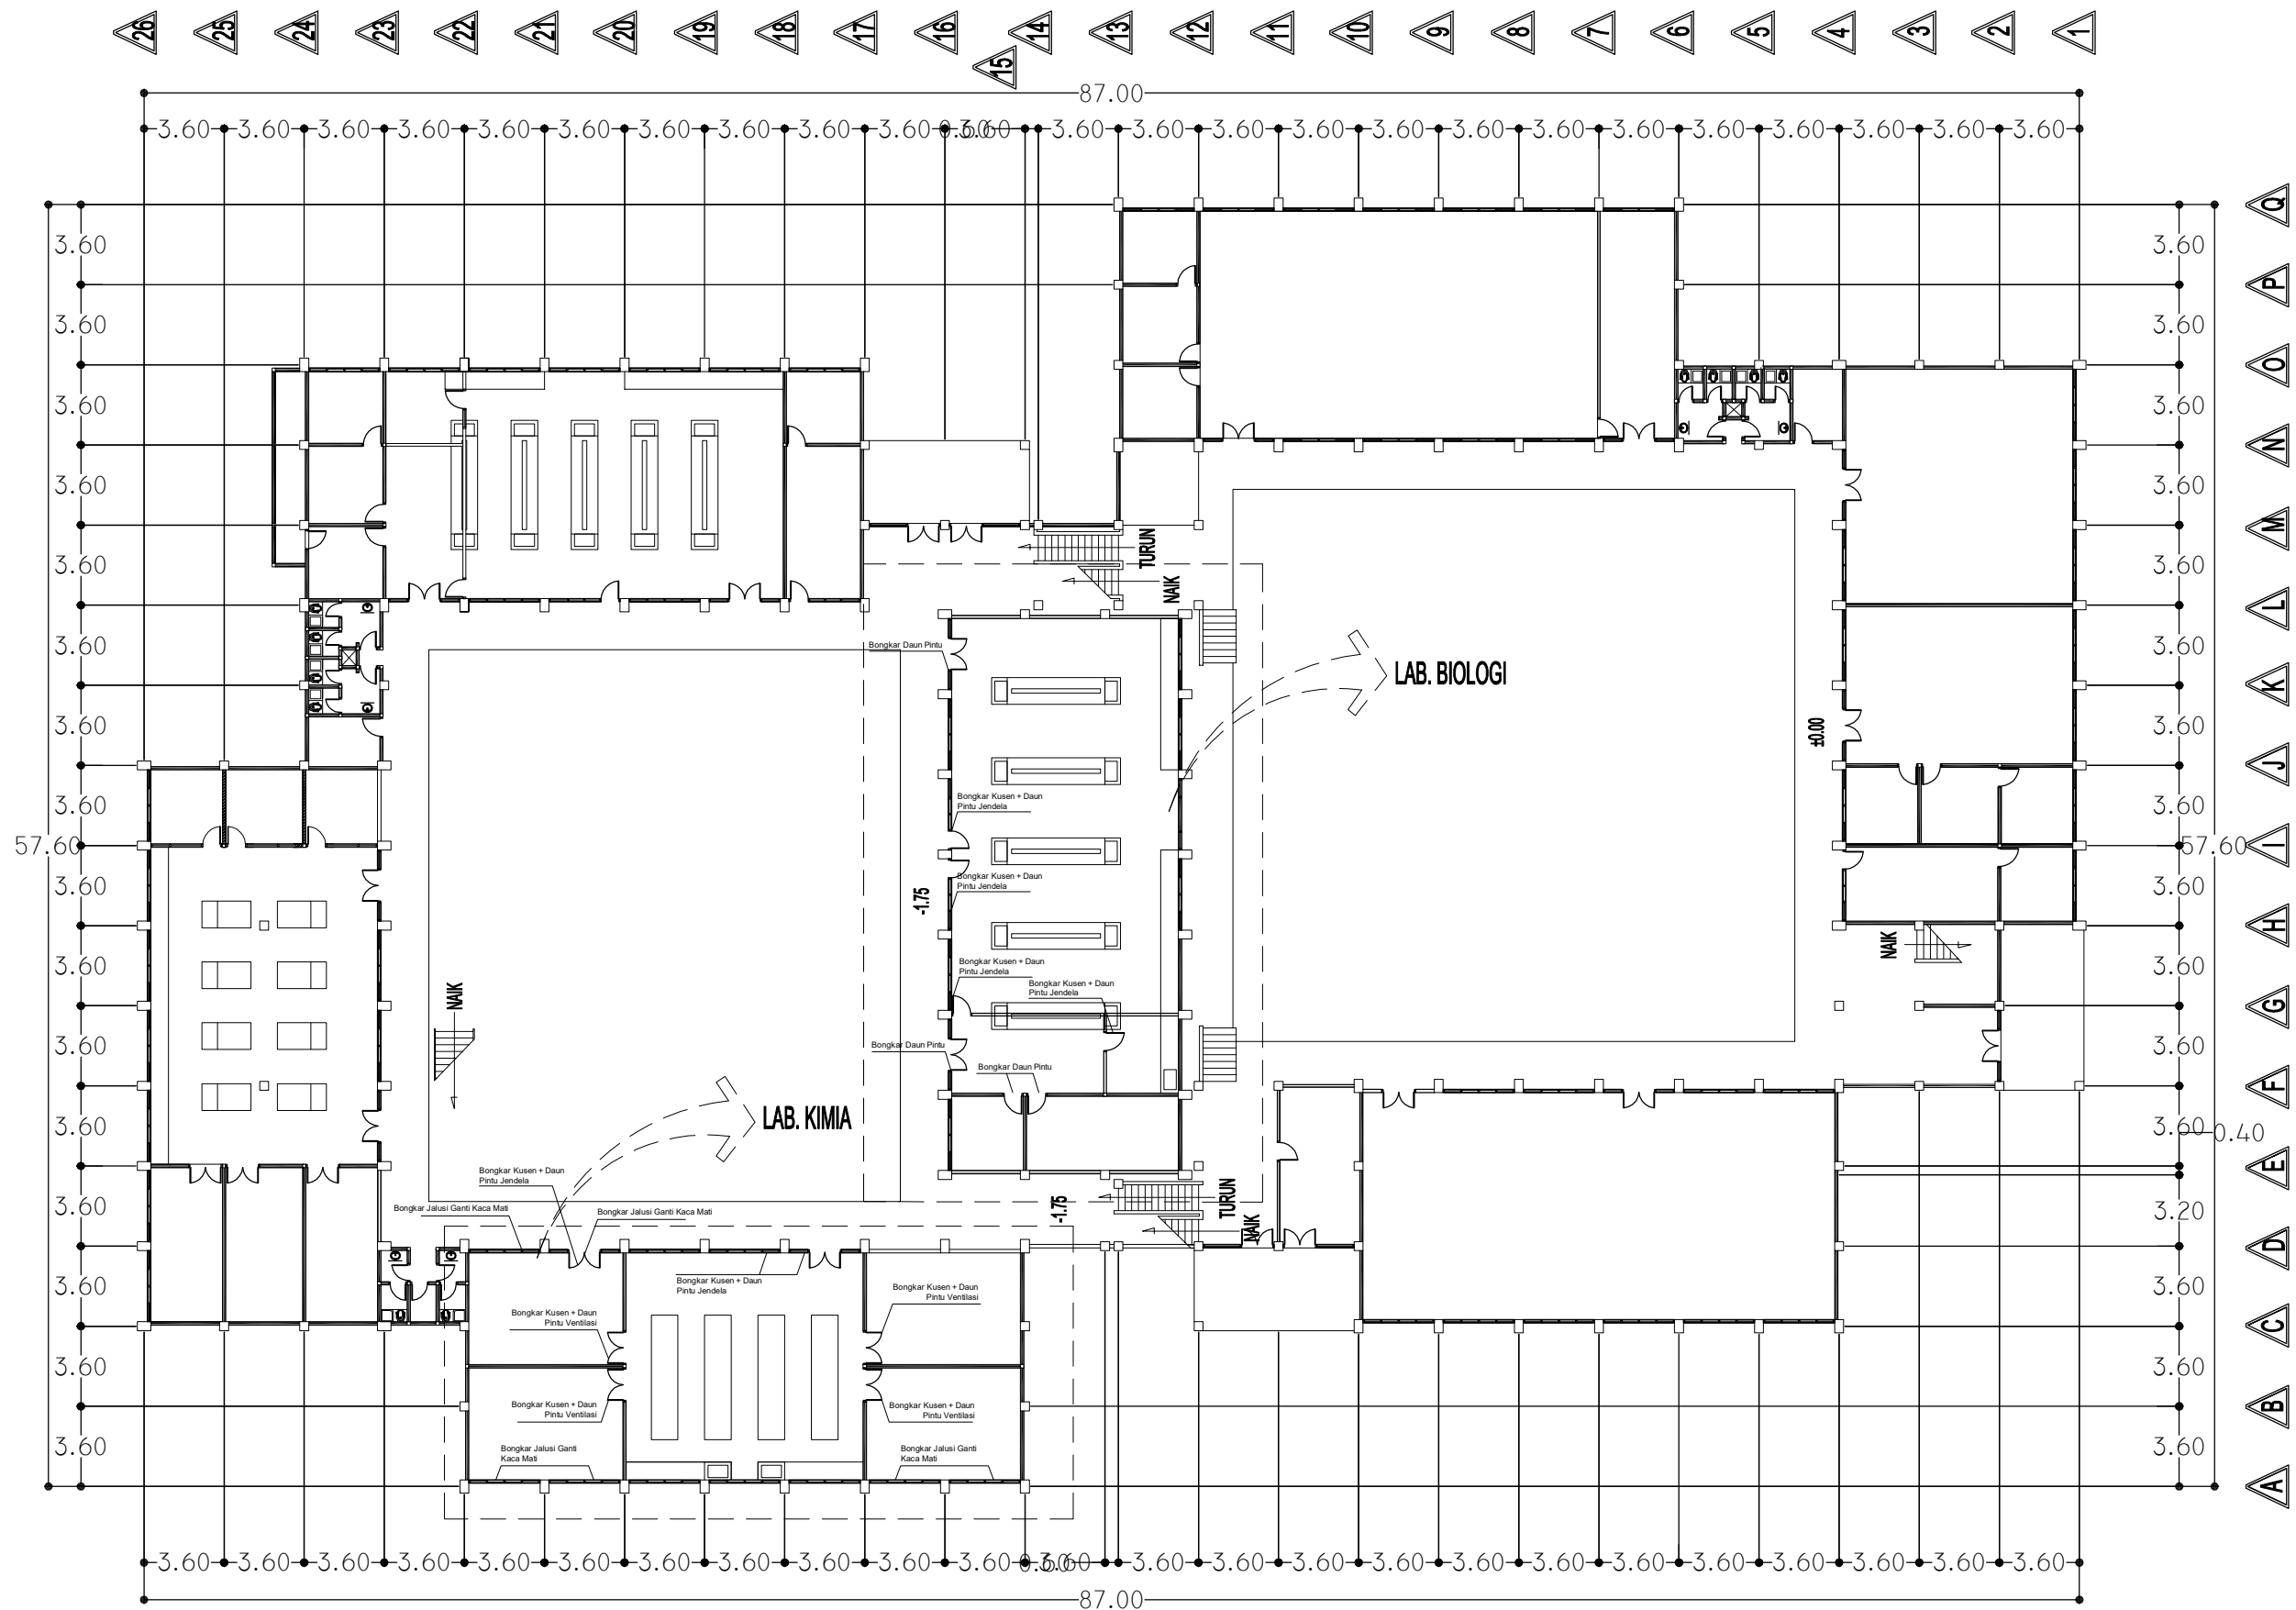

DENAH LANTAI 01
SKALA 1 : 350



KEMENTERIAN PENDIDIKAN, KEBUDAYAAN, RISET DAN TEKNOLOGI
UNIVERSITAS BENGKULU
Jalan WR. Supratman Kandang Liman Bengkulu 38371 A
Telepon (0736) 21170, 21884 Faksimile (0736) 22105
Laman : www.unib.ac.id e-mail : rektorat@unib.ac.id

PEKERJAAN/SCOPE OF WORK

PEKERJAAN :
REHAB DAN PENINGKATAN RUANG
LAB KIMIA, LAB BIOLOGI DAN LAB FISIKA
UNIVERSITAS BENGKULU
T.A 2022

LOKASI : KOTA BENGKULU
LOCATION

Persetujuan/Approval

PEJABAT PEMBUAT KOMITMEN PNP
UNIVERSITAS BENGKULU

CENCI HIDAYAT
NIP. 19800815 200212 1 006

PENGELOLA TEKNIS DINAS PUTR
PROVINSI BENGKULU

Ir. FAUZI RIDWAN
NIP. 19670405 199803 1 007

KONSULTAN PERENCANA

ARCO CONSULTANT
TEKNIK PERENCANA DAN PENGAWASAN PEMBANGUNAN
JALAN SERUNI NO 1 RT. IX KEL. NUSA INDAH TELP (0736) 21045
BENGKULU 38224

PENANGGUNG JAWAB

KASMAN
DIREKTUR

KODE	CATATAN DAN REVISI NOTES AND REVISIONS	TGL
1		
2		
3		
4		
5		

<u>DIGAMBAR</u> DRAWN	<u>MORRYS TAWIRA, ST</u>	
<u>JUDUL GAMBAR</u> DRAWING TITLE	<u>DENAH PEMBONGKARAN</u> <u>DINDING KUSEN JENDELA EKSTING</u>	
<u>SKALA</u> SCALE		
<u>TANGGAL/TAHUN PRODUKSI</u> PRODUCTION DATE	<u>NOMOR LEMBAR</u> PAGE NUMBER	<u>KODE</u> CODE

PEKERJAAN/SCOPE OF WORK

PEKERJAAN :
REHAB DAN PENINGKATAN RUANG
LAB KIMIA, LAB BIOLOGI DAN LAB FISIKA
UNIVERSITAS BENGKULU
T.A 2022

LOKASI : KOTA BENGKULU

PERSETUJUAN/APPROVAL

PEJABAT PEMBUAT KOMITMEN PNP
UNIVERSITAS BENGKULU

CENCI HIDAYAT
NIP. 19800815 200212 1 006

PENGELOLA TEKNIS DINAS PUTR
PROVINSI BENGKULU

Ir. FAUZI RIDWAN
NIP. 19670405 199803 1 007

KONSULTAN PERENCANA




PENANGGUNG JAWAB


KASMAN
DIREKTUR

KODE	CATATAN DAN REVISI NOTES AND REVISIONS	TGL
A		
B		
C		
D		
E		
F		

DIGAMBAR DRAWN	MORRYS TAWIRA, ST		
JUDUL GAMBAR DRAWING TITLE	DENAH PEMBONGKARAN DINDING KUSEN JENDELA EKSTING		
SKALA SCALE			
TANGGAL/TAHUN PRODUKSI PRODUCTION DATE	NOMOR LEMBAR PAGE NUMBER	KODE CODE	

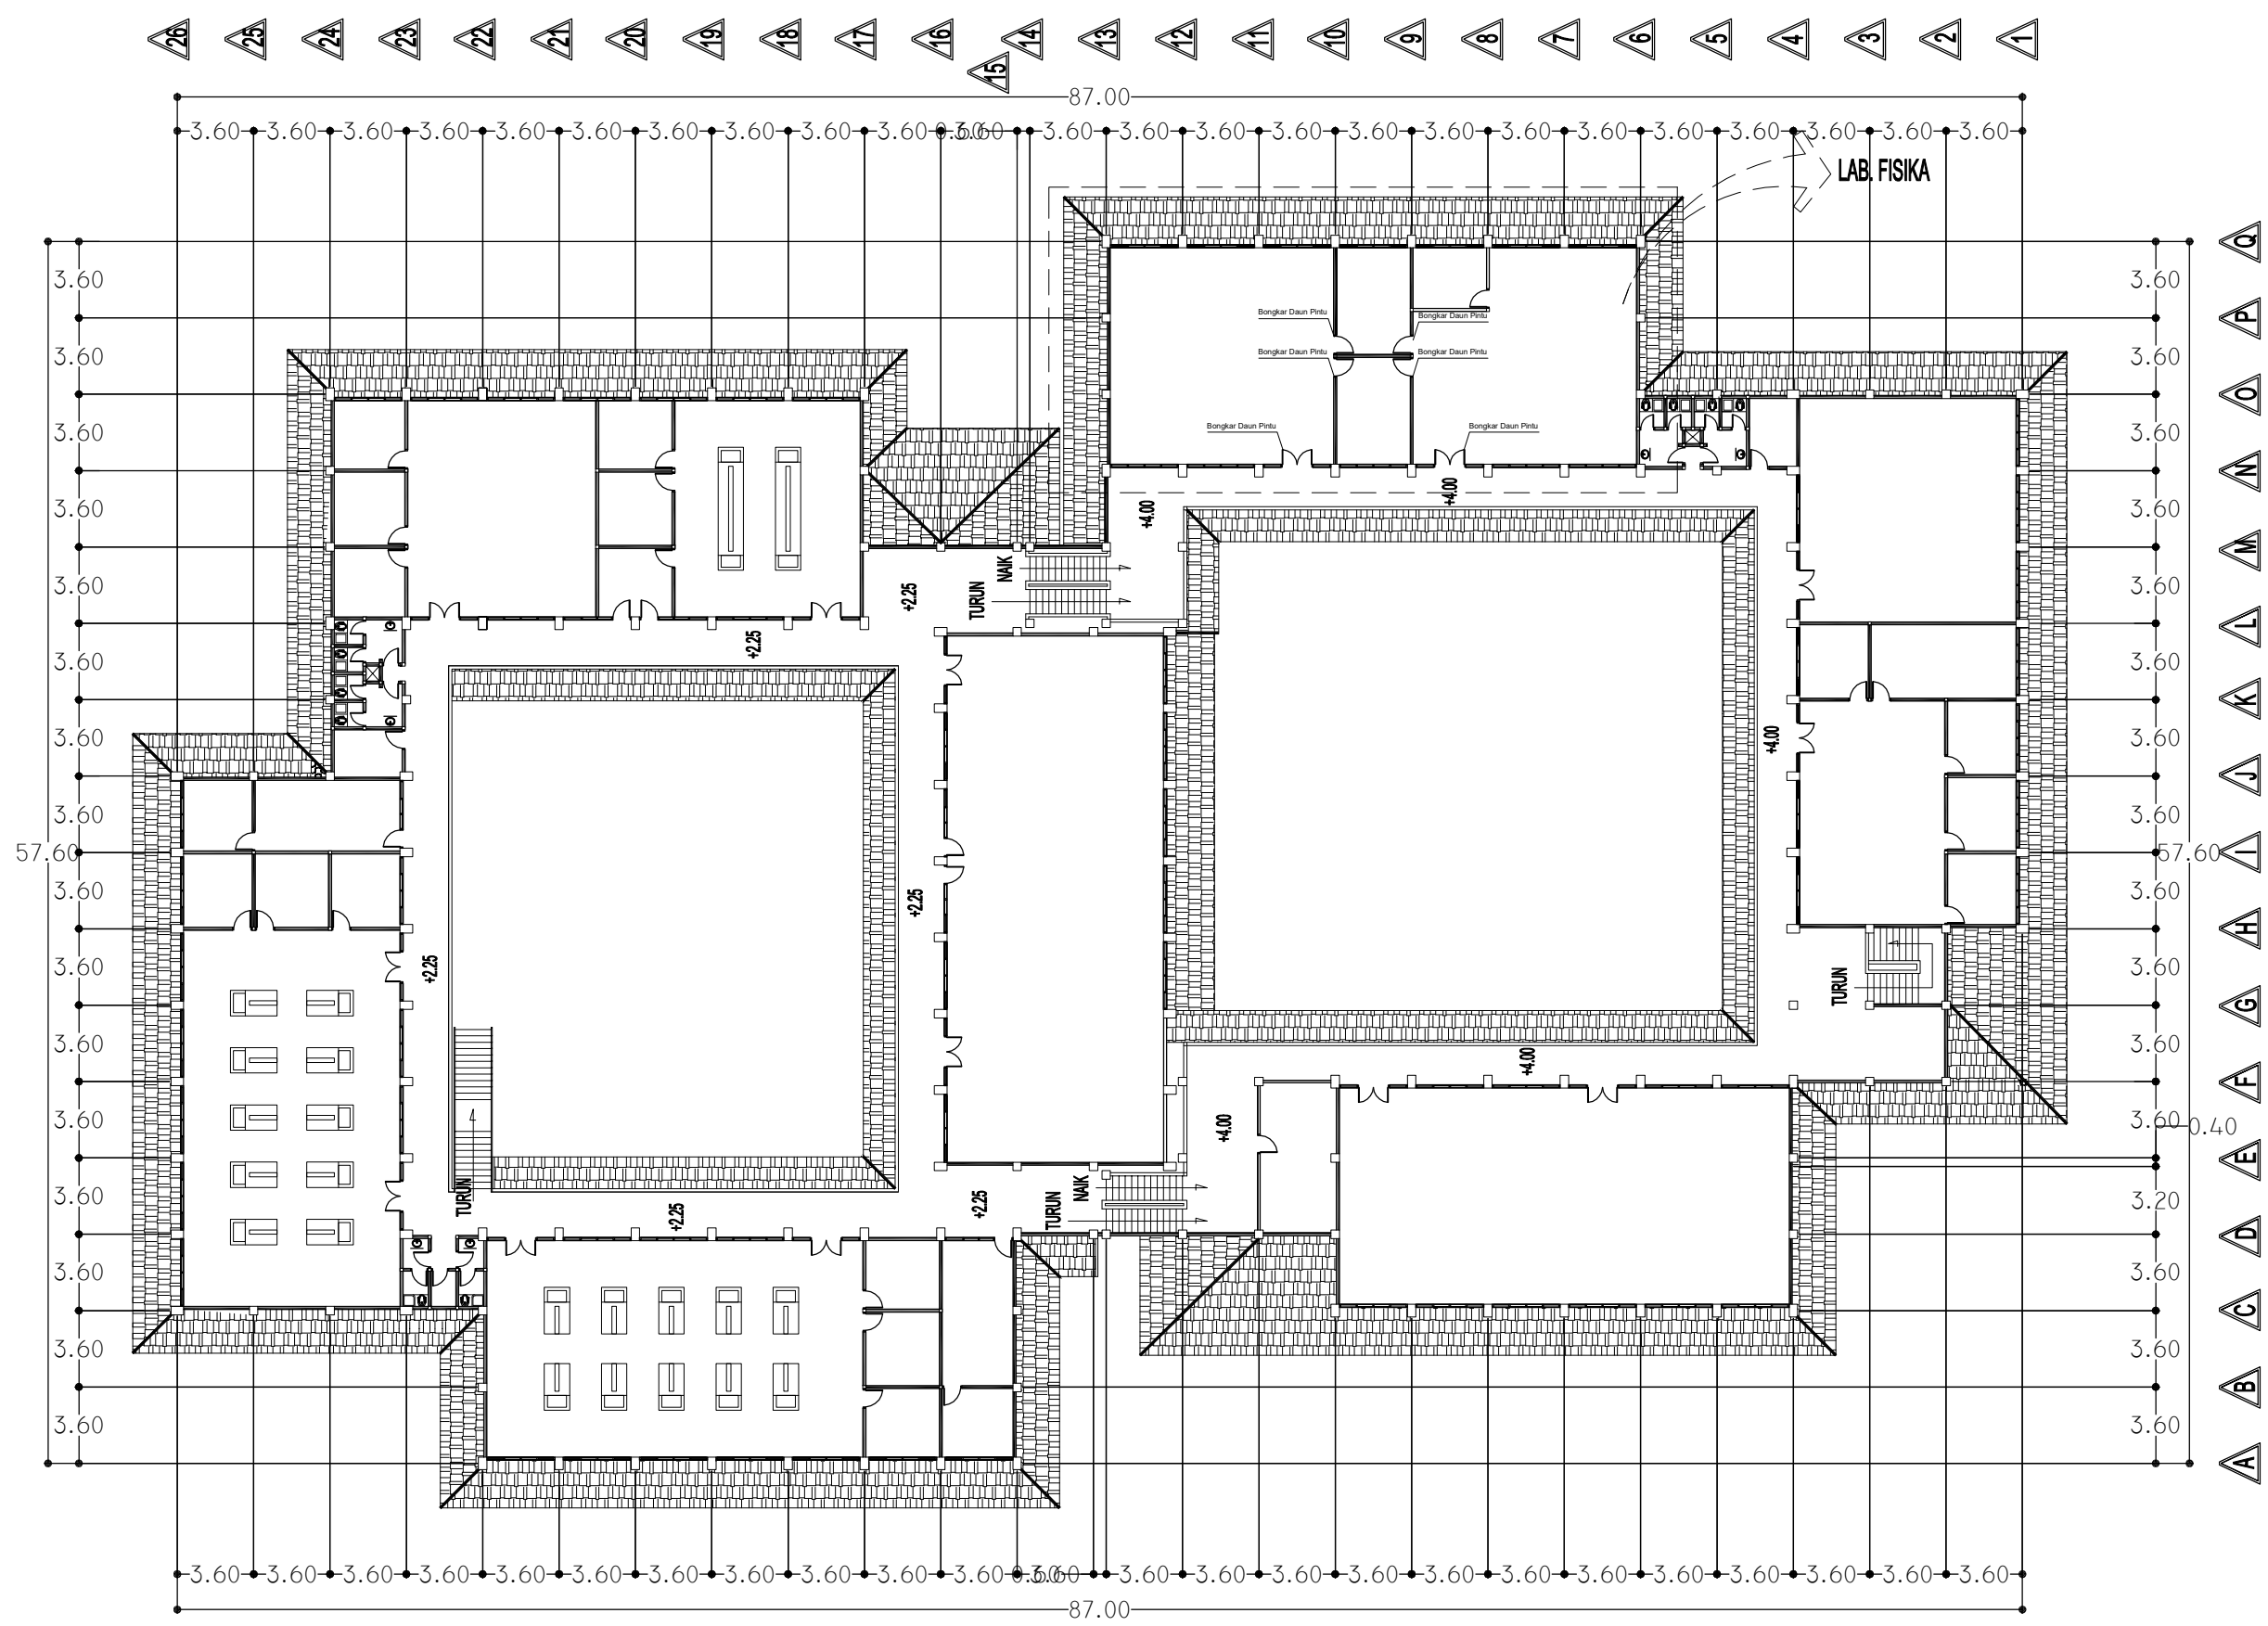

DENAH LANTAI 02
SKALA 1 : 350

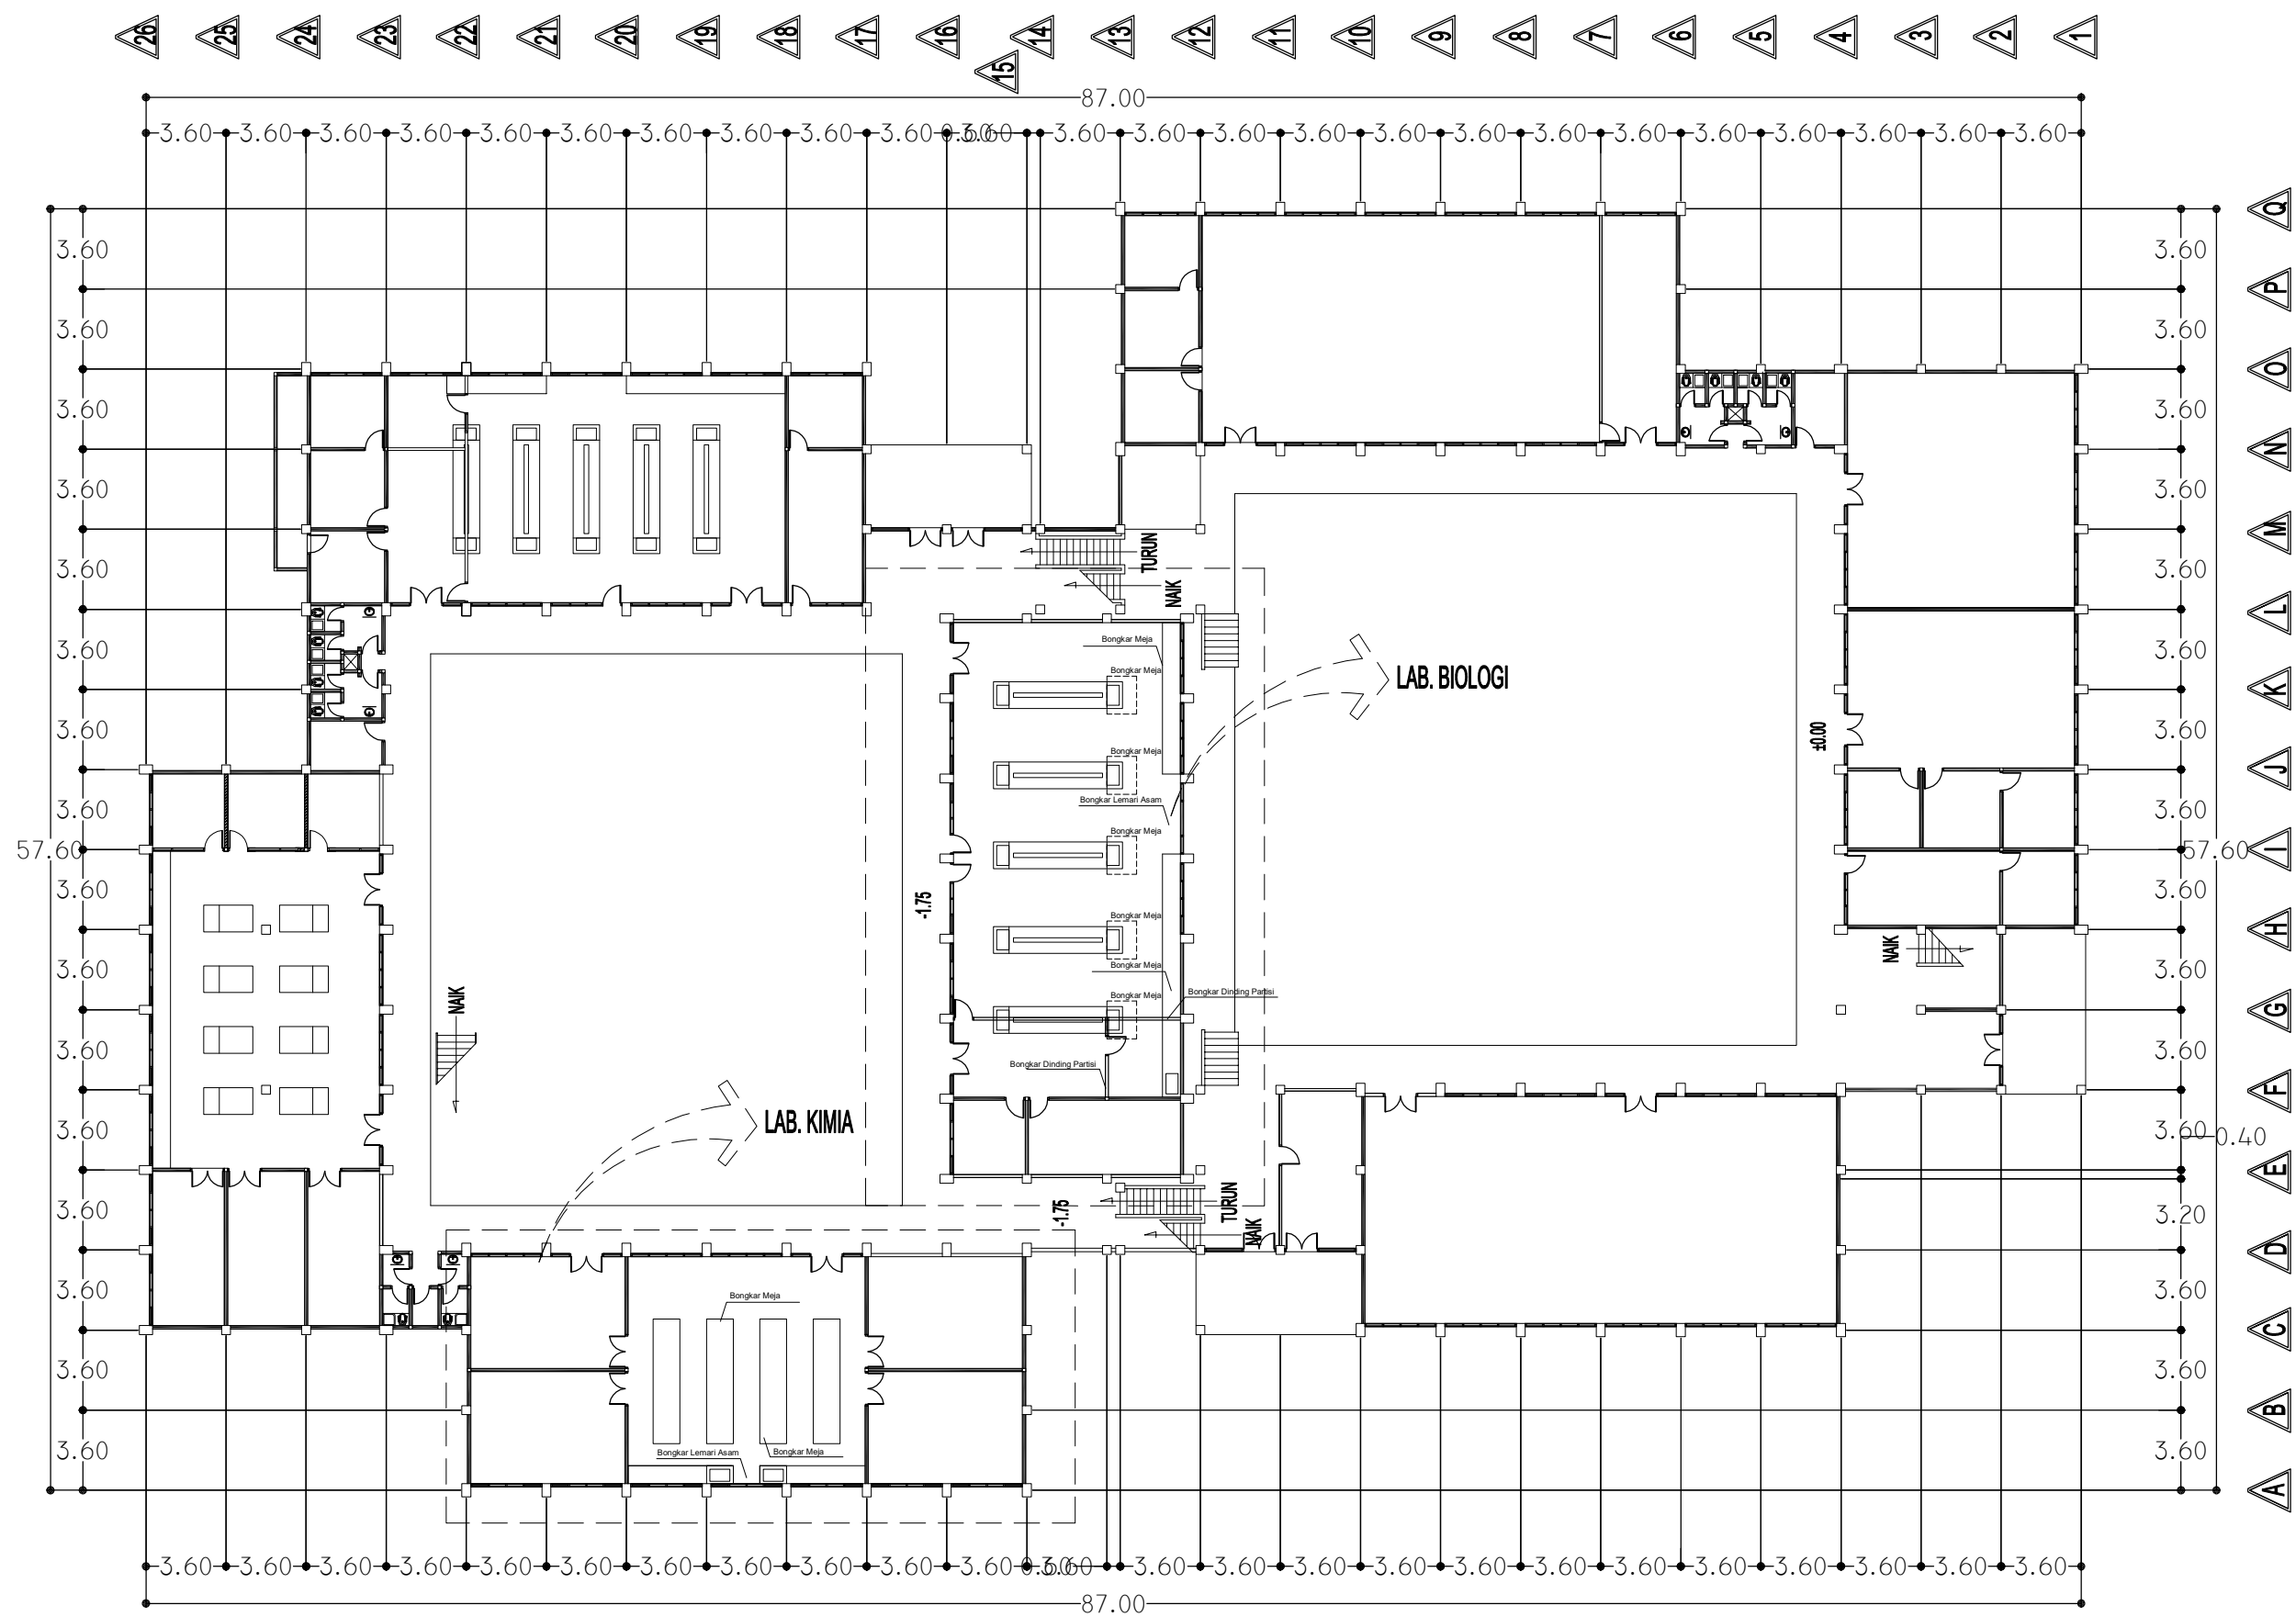

DENAH LANTAI 01
SKALA 1 : 350

KEMENTERIAN PENDIDIKAN, KEBUDAYAAN, RISET DAN TEKNOLOGI UNIVERSITAS BENGKULU Jalan WR. Supratman Kandang Liman Bengkulu 38371 A Telepon (0736) 21170, 21884 Faksimile (0736) 22105 Laman : www.unmb.ac.id e-mail : rektora@unmb.ac.id		
PEKERJAAN/SCOPE OF WORK		
PEKERJAAN : REHAB DAN PENINGKATAN RUANG LAB KIMIA, LAB BIOLOGI DAN LAB FISIKA UNIVERSITAS BENGKULU T.A 2022		
LOKASI : KOTA BENGKULU		
PERSETUJUAN/APPROVAL		
PEJABAT PEMBUAT KOMITMEN PNPB UNIVERSITAS BENGKULU		
CENCI HIDAYAT NIP. 19800815 200212 1 006		
PENGELOLA TEKNIS DINAS PUTR PROVINSI BENGKULU		
Ir. FAUZI RIDWAN NIP. 19670405 199803 1 007		
KONSULTAN PERENCANA		
ARCO CONSULTANT TEKNIK PERENCANA DAN PENGAWASAN PEMBANGUNAN JALAN SERUNI NO. 1 RT. IX KEL. NUSA INDAH TELP. (0736) 21045 BENGKULU, 38224		
PENANGGUNG JAWAB		
KASMAN DIREKTUR		
KODE REVISI	CATATAN DAN REVISI NOTES AND REVISIONS	TGL DATE
△		
△		
△		
△		
△		
△		
DIGAMBAR DRAWN	MORRYS TAWIRA, ST	
JUDUL GAMBAR DRAWING TITLE	DENAH PEMBONGKARAN DINDING DAN MEJA EKSTISTING	
SKALA SCALE		
TANGGAL/TAHUN PRODUKSI PRODUCTION DATE	NOMOR LEMBAR PAGE NUMBER	KODE CODE



KEMENTERIAN PENDIDIKAN, KEBUDAYAAN, RISET DAN TEKNOLOGI
UNIVERSITAS BENGKULU
Jalan WR. Supratman Kendang Liman Bengkulu 38371 A
Telepon (0736) 21170, 21884 Faksimile (0736) 22105
Laman : www.unib.ac.id e-mail : rnkf@unib.ac.id

PEKERJAAN/SCOPE OF WORK

PEKERJAAN :
ACTIVITY REHAB DAN PENINGKATAN RUANG
LAB KIMIA, LAB BIOLOGI DAN LAB FISIKA
UNIVERSITAS BENGKULU
T.A 2022

LOKASI : KOTA BENGKULU

LOCATION

PERSETUJUAN/APPROVAL

PEJABAT PEMBUAT KOMITMEN PNP
UNIVERSITAS BENGKULU

CENCI HIDAYAT
NIP. 19800815 200212 1 006

PENGELOLA TEKNIS DINAS PUTR
PROVINSI BENGKULU

Ir. FAUZI RIDWAN
NIP. 19670405 199803 1 007

KONSULTAN PERENCANA




ARCO CONSULTANT
TEKNIK PERENCANA DAN PENGAWASAN PEMBANGUNAN
JALAN SERUNI NO 1 RT IX KEL. NUSA INDAH TELP (0736) 21045
BENGKULU, 38224

PENANGGUNG JAWAB

KASMAN
DIREKTUR

KODE REVISI	CATATAN DAN REVISI NOTES AND REVISIONS	TGL DATE
Δ		
Δ		
Δ		
Δ		
Δ		

DIGAMBAR DRAWN	MORRYS TAWIRA, ST		
JUDUL GAMBAR DRAWING TITLE	DENAH PEMBONGKARAN DINDING DAN MEJA EKSISTING		
SKALA SCALE			
TANGGAL/TAHUN PRODUKSI PRODUCTION DATE	NOMOR LEMBAR PAGE NUMBER	KODE CODE	

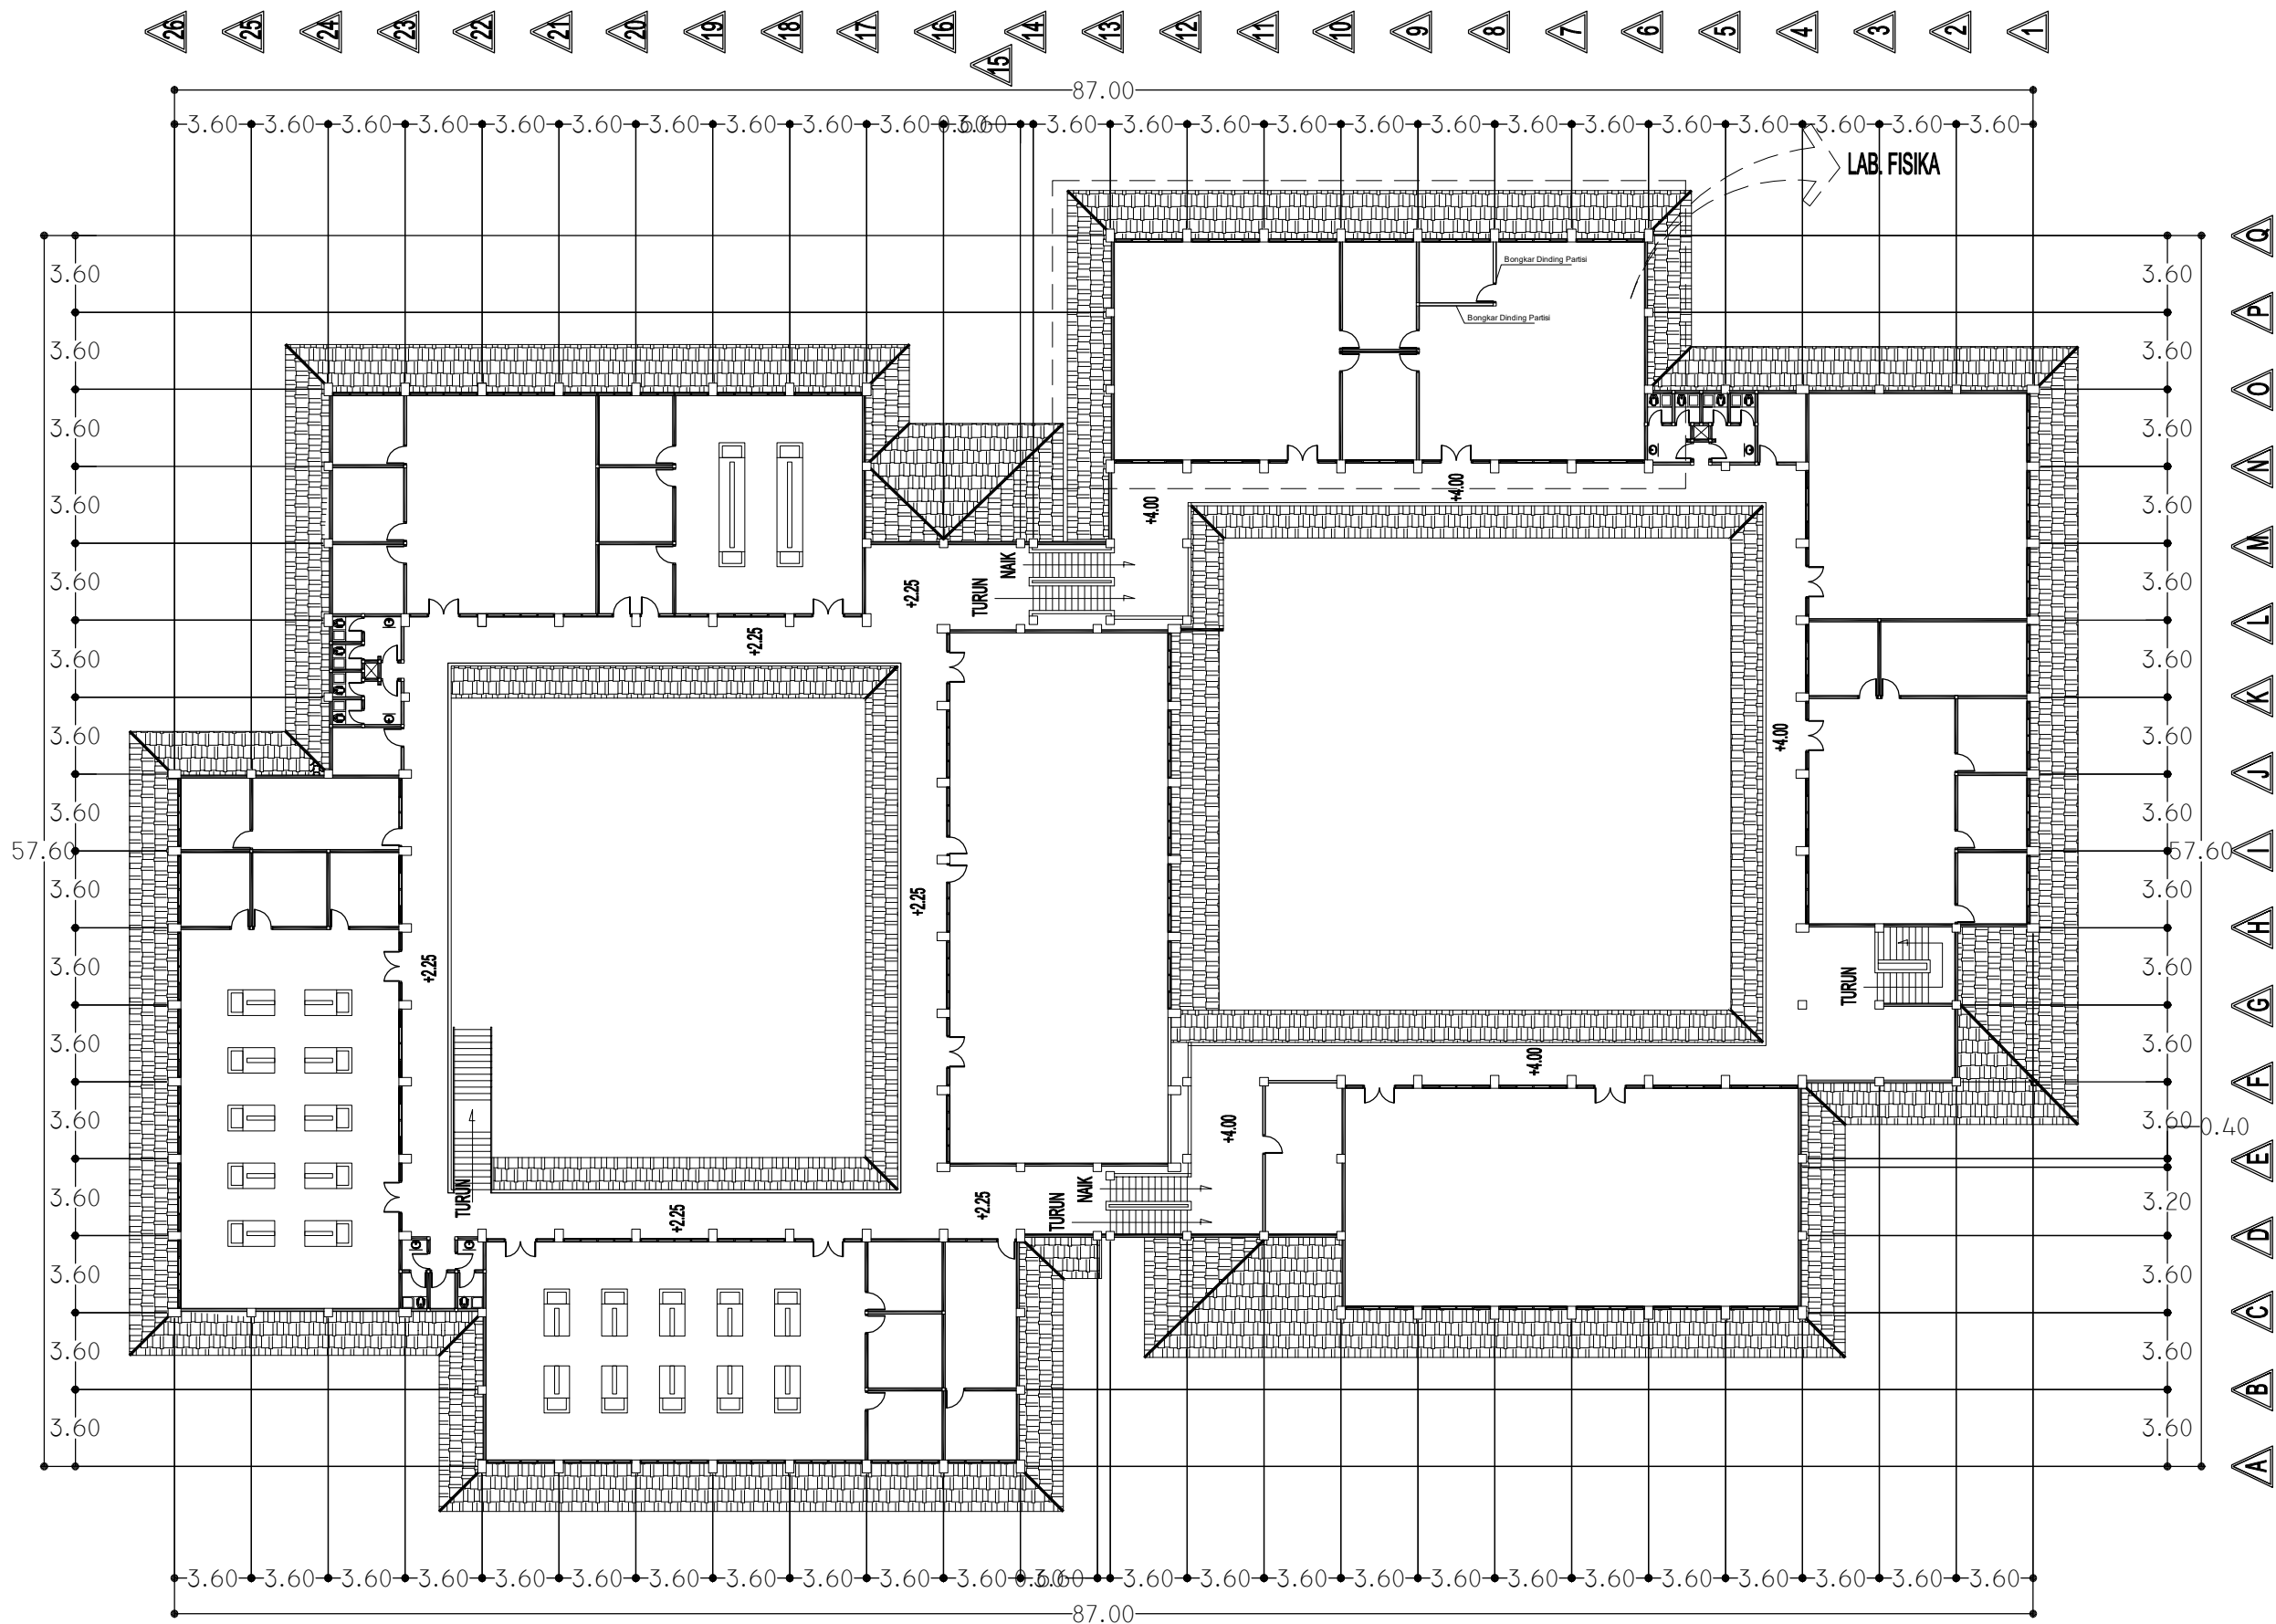

DENAH LANTAI 02
SKALA 1 : 350

PEKERJAAN/SCOPE OF WORK

PEKERJAAN :
REHAB DAN PENINGKATAN RUANG
LAB KIMIA, LAB BIOLOGI DAN LAB FISIKA
UNIVERSITAS BENGKULU
T.A 2022

LOKASI : KOTA BENGKULU
LOCATION

PERSETUJUAN/APPROVAL

PEJABAT PEMBUAT KOMITMEN PNP
UNIVERSITAS BENGKULU

CENCI HIDAYAT
NIP. 19800815 200212 1 006

PENGELOLA TEKNIS DINAS PUTR
PROVINSI BENGKULU

Ir. FAUZI RIDWAN
NIP. 19670405 199803 1 007

KONSULTAN PERENCANA




PENANGGUNG JAWAB

KASMAN
DIREKTUR

KODE	CATATAN DAN REVISI NOTES AND REVISIONS	TGL DATE
A		
B		
C		
D		
E		

DIGAMBAR DRAWN	MORRYS TAWIRA, ST	
JUDUL GAMBAR DRAWING TITLE	DENAH	
SKALA SCALE		
TANGGAL/TAHUN PRODUKSI PRODUCTION DATE	NOMOR LEMBAR PAGE NUMBER	KODE CODE

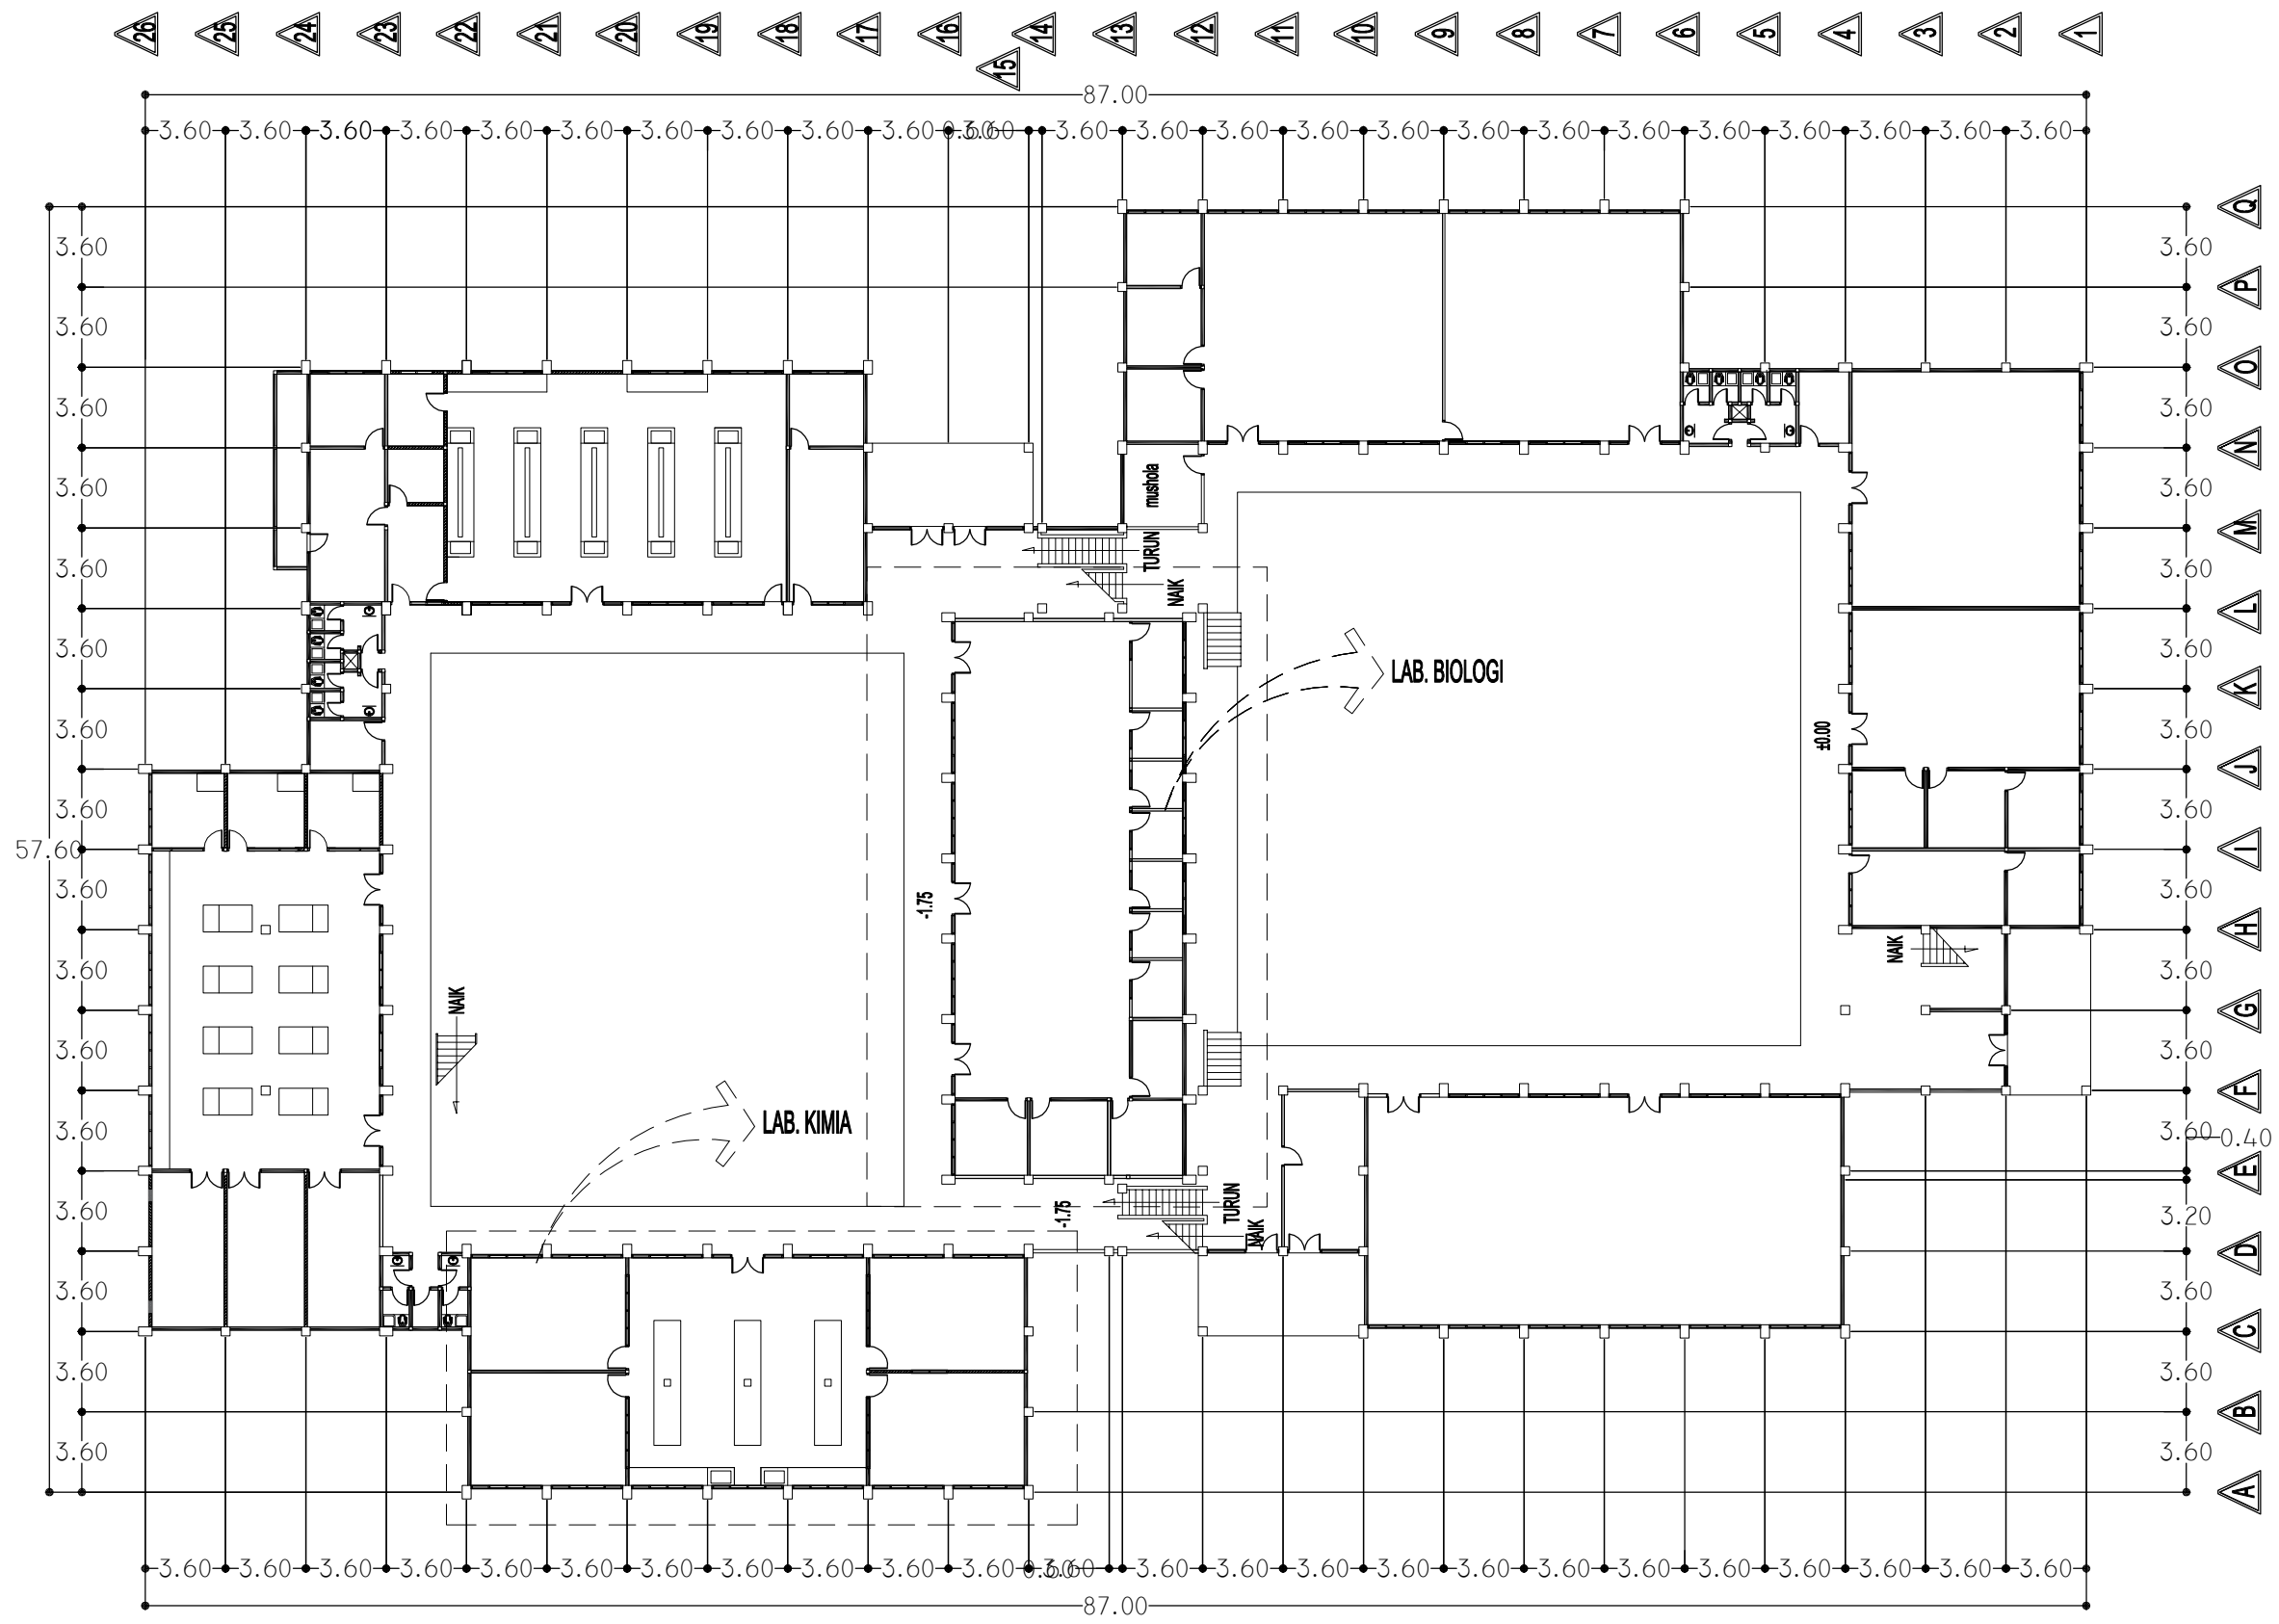

DENAH LANTAI 01
SKALA 1 : 350

PEKERJAAN/SCOPE OF WORK

PEKERJAAN :
REHAB DAN PENINGKATAN RUANG
LAB KIMIA, LAB BIOLOGI DAN LAB FISIKA
UNIVERSITAS BENGKULU
T.A 2022

LOKASI : KOTA BENGKULU
LOCATION

PERSETUJUAN/APPROVAL

PEJABAT PEMBUAT KOMITMEN PNP
UNIVERSITAS BENGKULU

CENCI HIDAYAT
NIP. 19800815 200212 1 006

PENGELOLA TEKNIS DINAS PUTR
PROVINSI BENGKULU

Ir. FAUZI RIDWAN
NIP. 19670405 199803 1 007

KONSULTAN PERENCANA




PENANGGUNG JAWAB


KASMAN
DIREKTUR

KODE	CATATAN DAN REVISI NOTES AND REVISIONS	TGL
Δ		
Δ		
Δ		
Δ		
Δ		


DIGAMBAR DRAWN	MORRYS TAWIRA, ST		
JUDUL GAMBAR DRAWING TITLE	DENAH		
SKALA SCALE			
TANGGAL/TAHUN PRODUKSI PRODUCTION DATE	NOMOR LEMBAR PAGE NUMBER	KODE CODE	

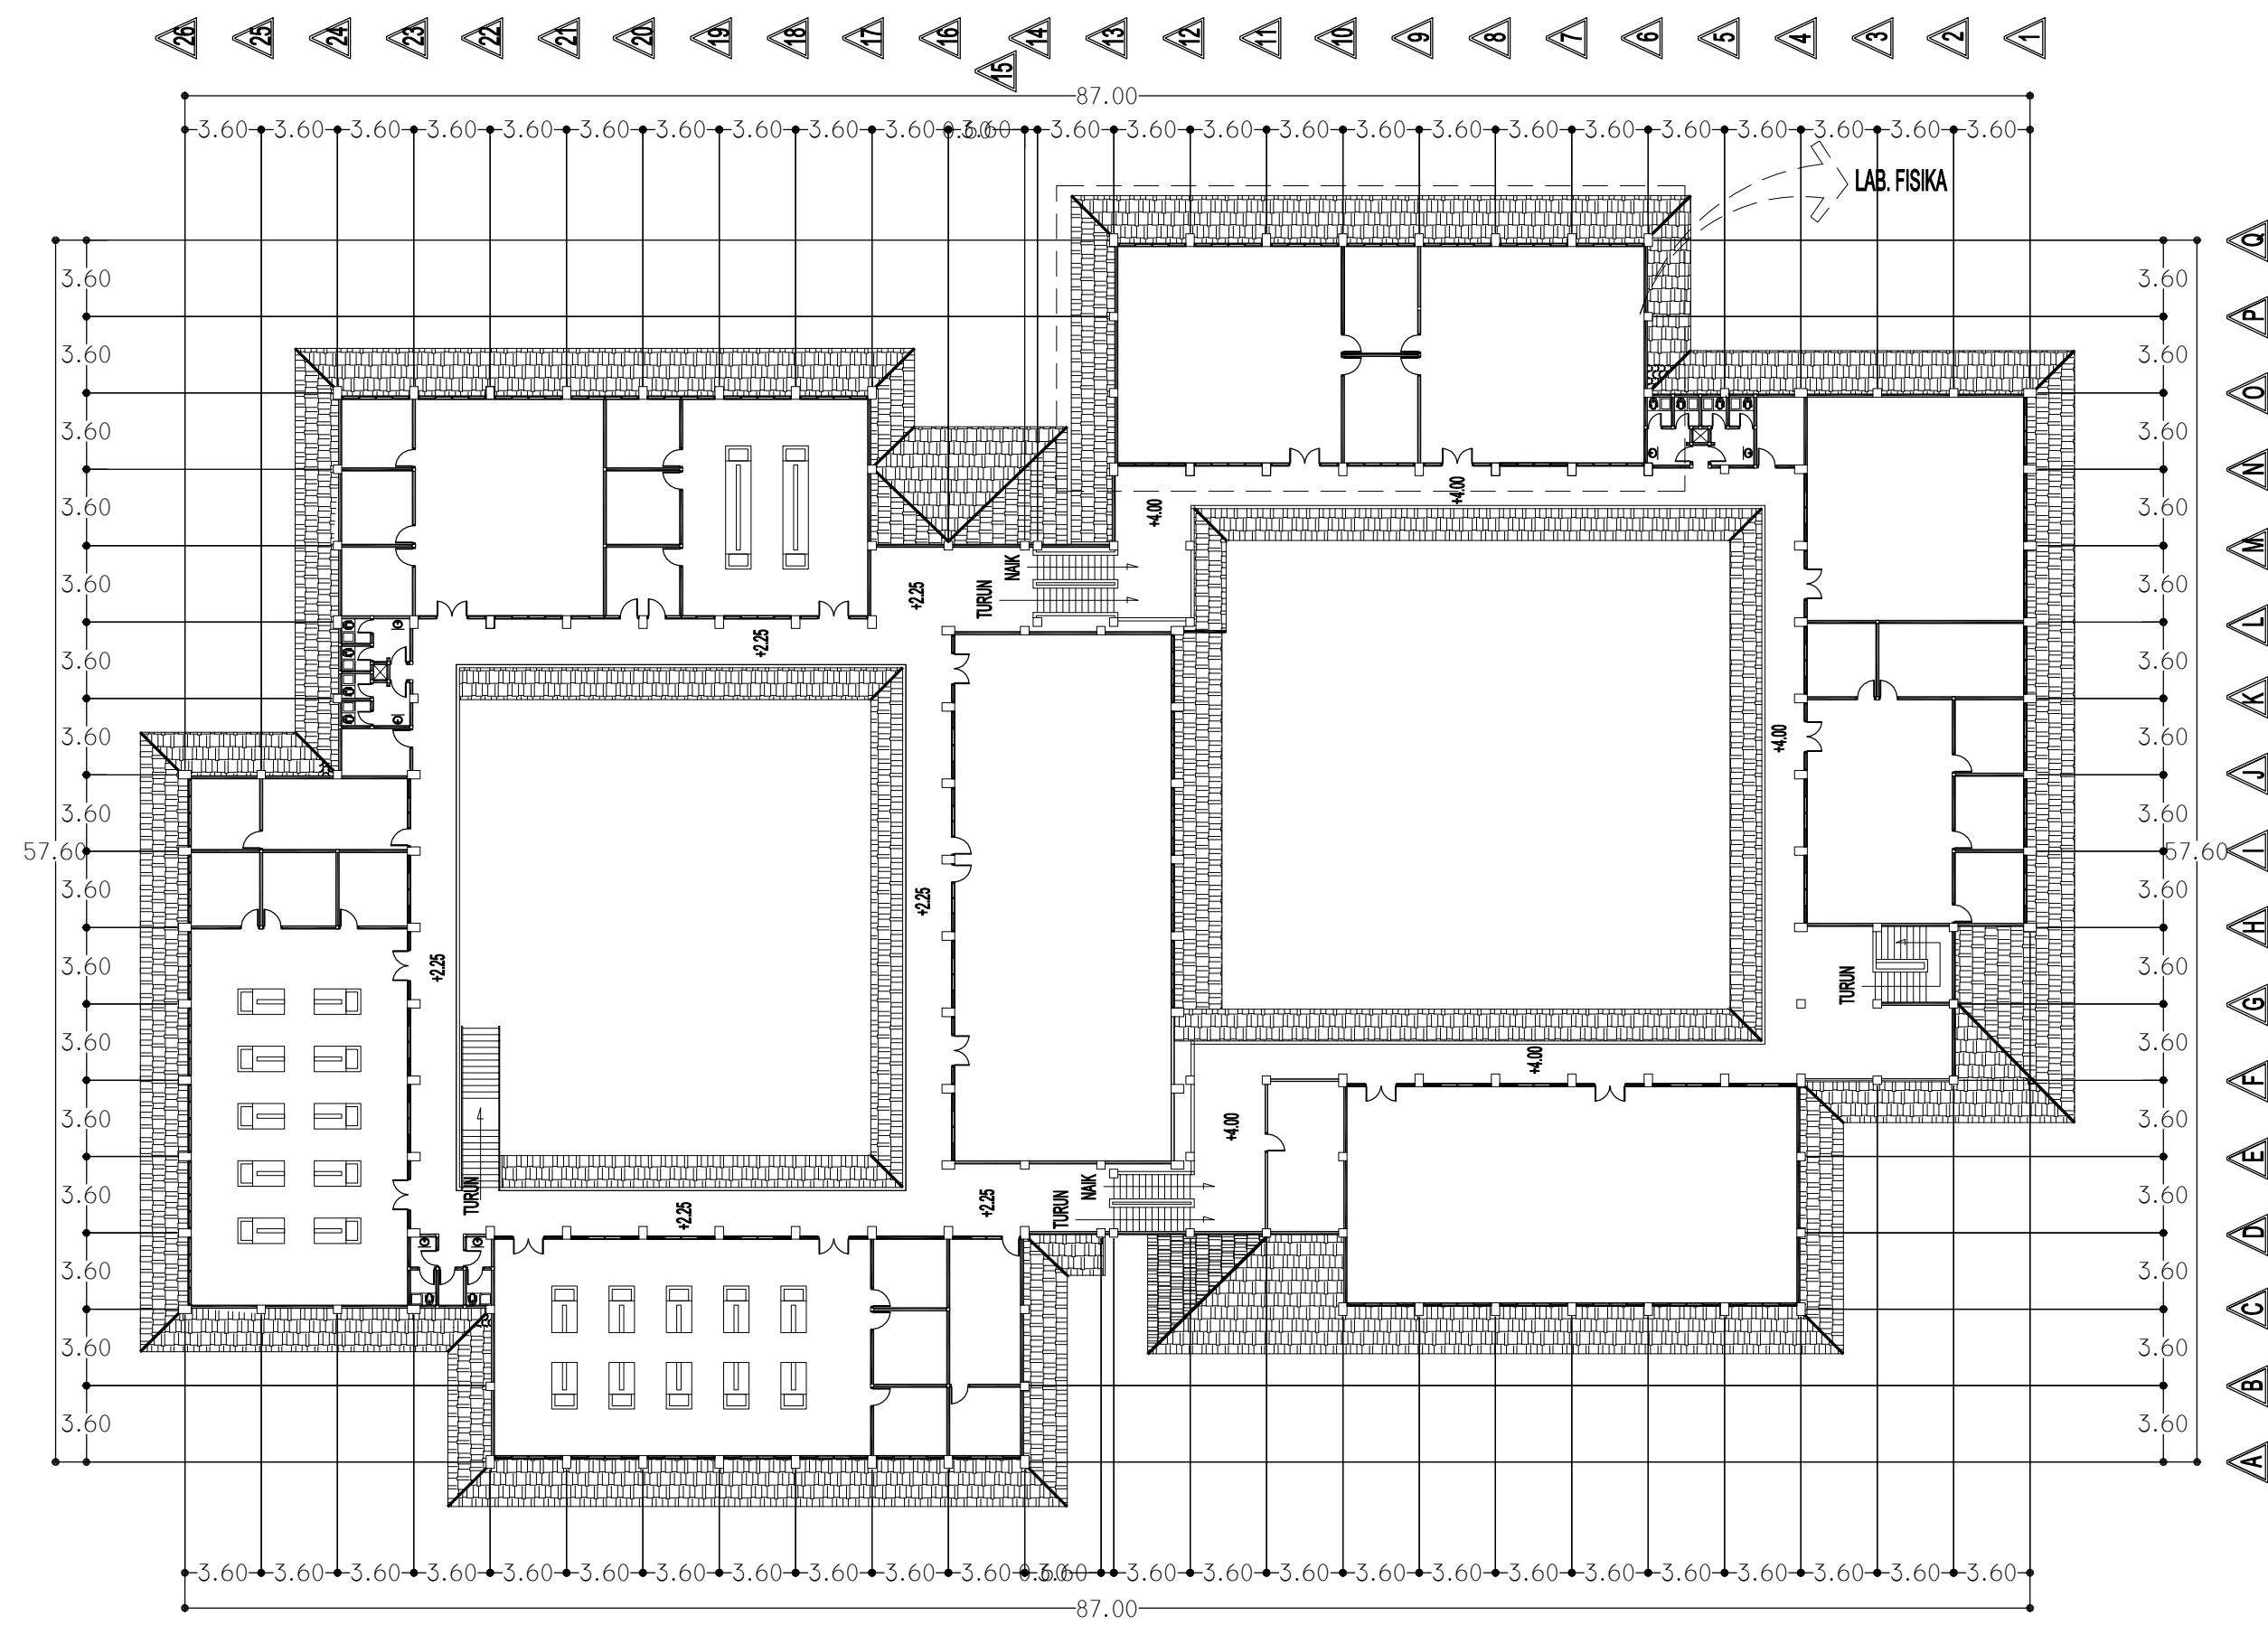

DENAH LANTAI 02
SKALA 1 : 350

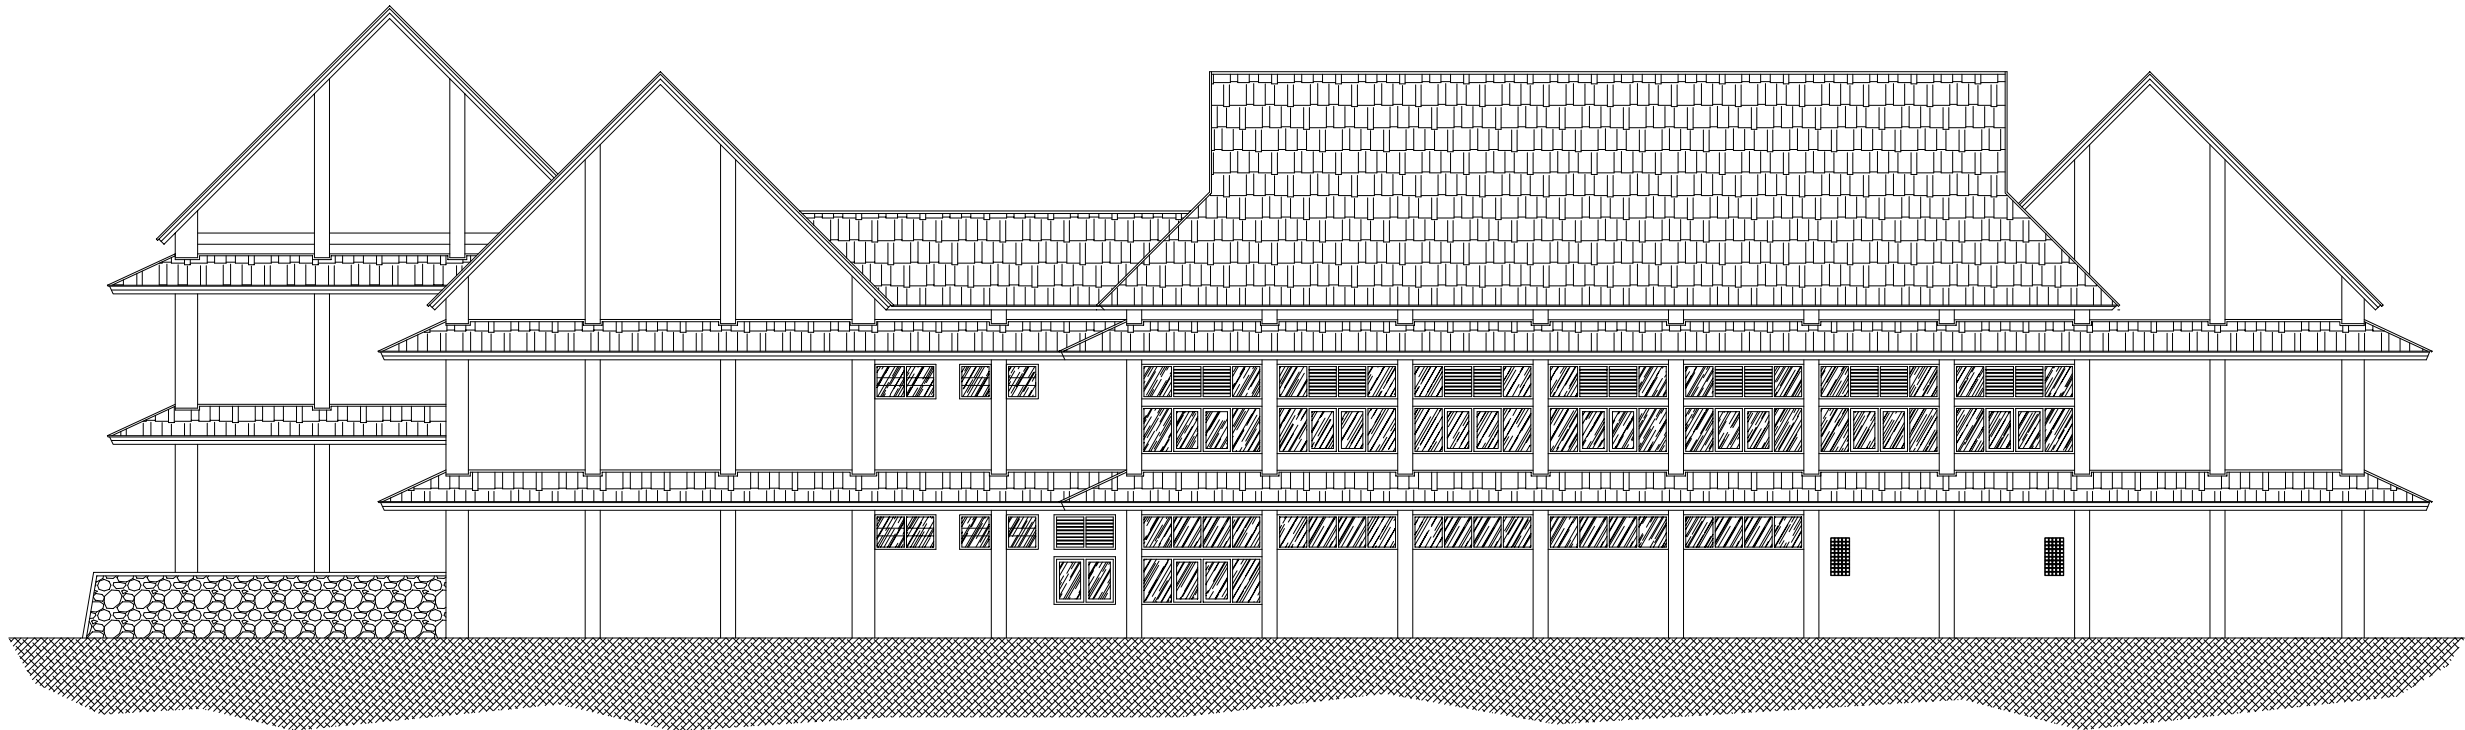

TAMPAK BELAKANG
SKALA 1 : 250

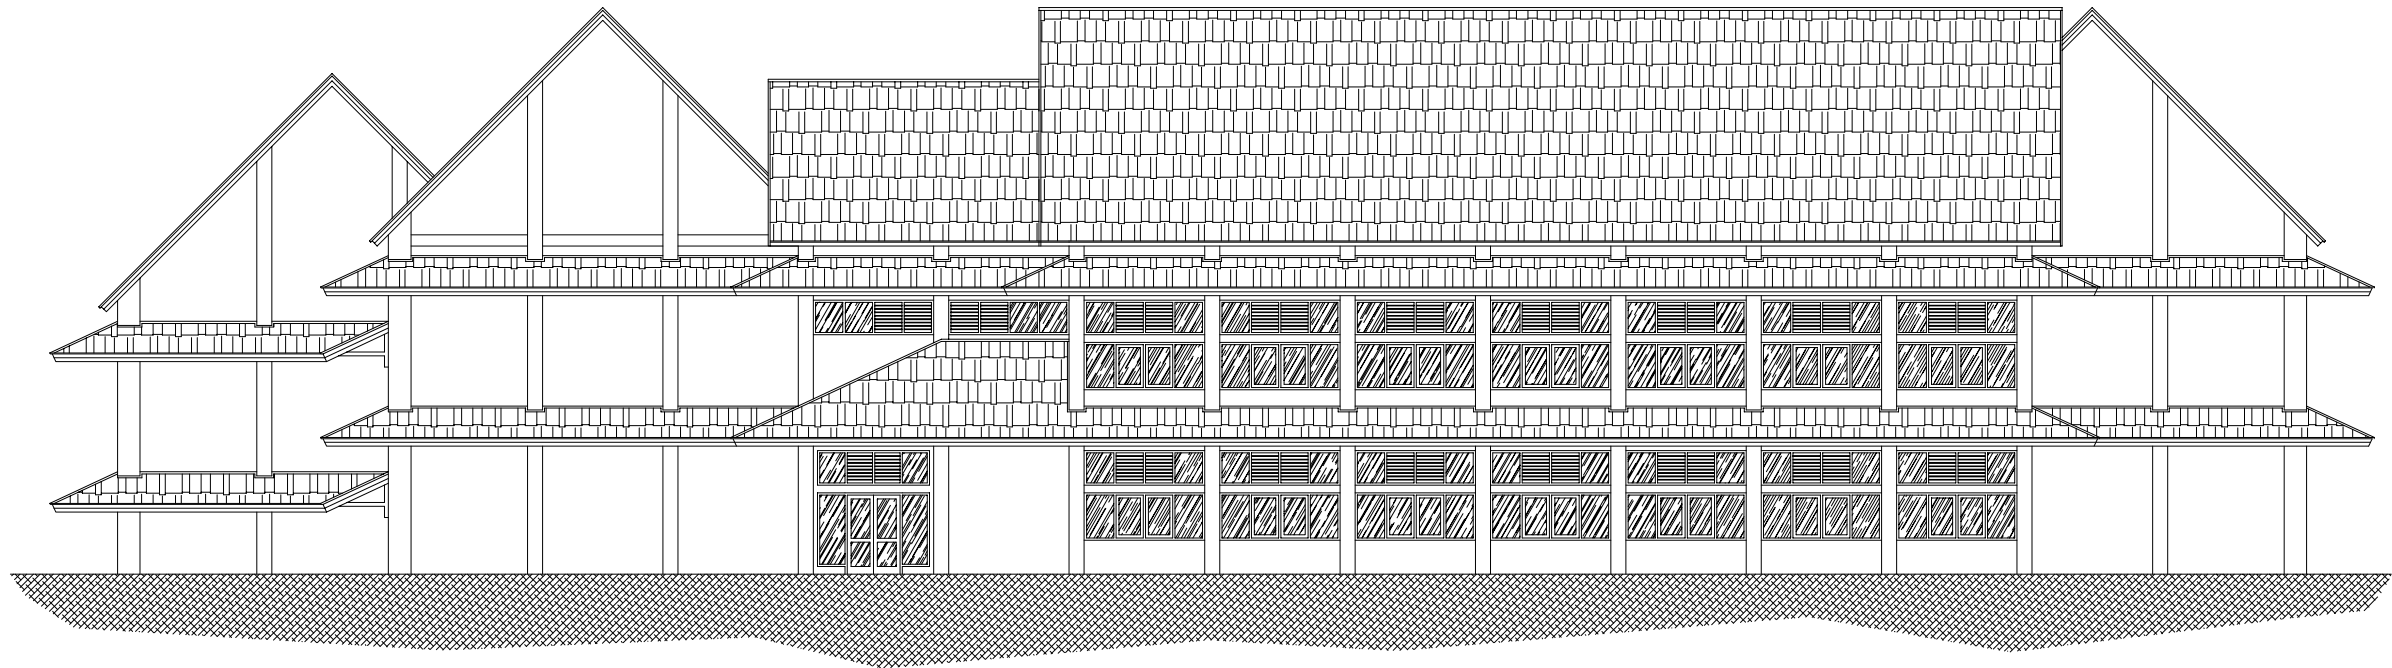

TAMPAK DEPAN
SKALA 1 : 250



KEMENTERIAN PENDIDIKAN, KEBUDAYAAN, RISET DAN TEKNOLOGI
UNIVERSITAS BENGKULU
Jalan WR. Supratman Kandang Liman Bengkulu 38371 A
Telepon (0736) 21170, 21884 Faksimile (0736) 22105
Laman : www.unib.ac.id e-mail : rektora@unib.ac.id

PEKERJAAN/SCOPE OF WORK

PEKERJAAN :
REHAB DAN PENINGKATAN RUANG
LAB KIMIA, LAB BIOLOGI DAN LAB FISIKA
UNIVERSITAS BENGKULU
T.A 2022

LOKASI : KOTA BENGKULU

Persetujuan/Approval

PEJABAT PEMBUAT KOMITMEN PNPB
UNIVERSITAS BENGKULU

CENCI HIDAYAT
NIP. 19800815 200212 1 006

PENGELOLA TEKNIS DINAS PUTR
PROVINSI BENGKULU

Ir. FAUZI RIDWAN
NIP. 19670405 199803 1 007

KONSULTAN PERENCANA




ARCO CONSULTANT
TEKNIK PERENCANA DAN PENGAWASAN PEMBANGUNAN
JALAN SERUNI NO 1 RT. IX KEL. NUSA INDAH TELP. (0736) 21045
BENGKULU 38224

PENANGGUNG JAWAB


KASMAN
DIREKTUR

KODE	CATATAN DAN REVISI NOTES AND REVISIONS	TGL
Δ		
Δ		
Δ		
Δ		
Δ		

DIGAMBAR DRAWN	MORRYS TAWIRA, ST		
JUDUL GAMBAR DRAWING TITLE	TAMPAK		
SKALA SCALE			
TANGGAL/TAHUN PRODUKSI PRODUCTION DATE	NOMOR LEMBAR PAGE NUMBER	KODE CODE	

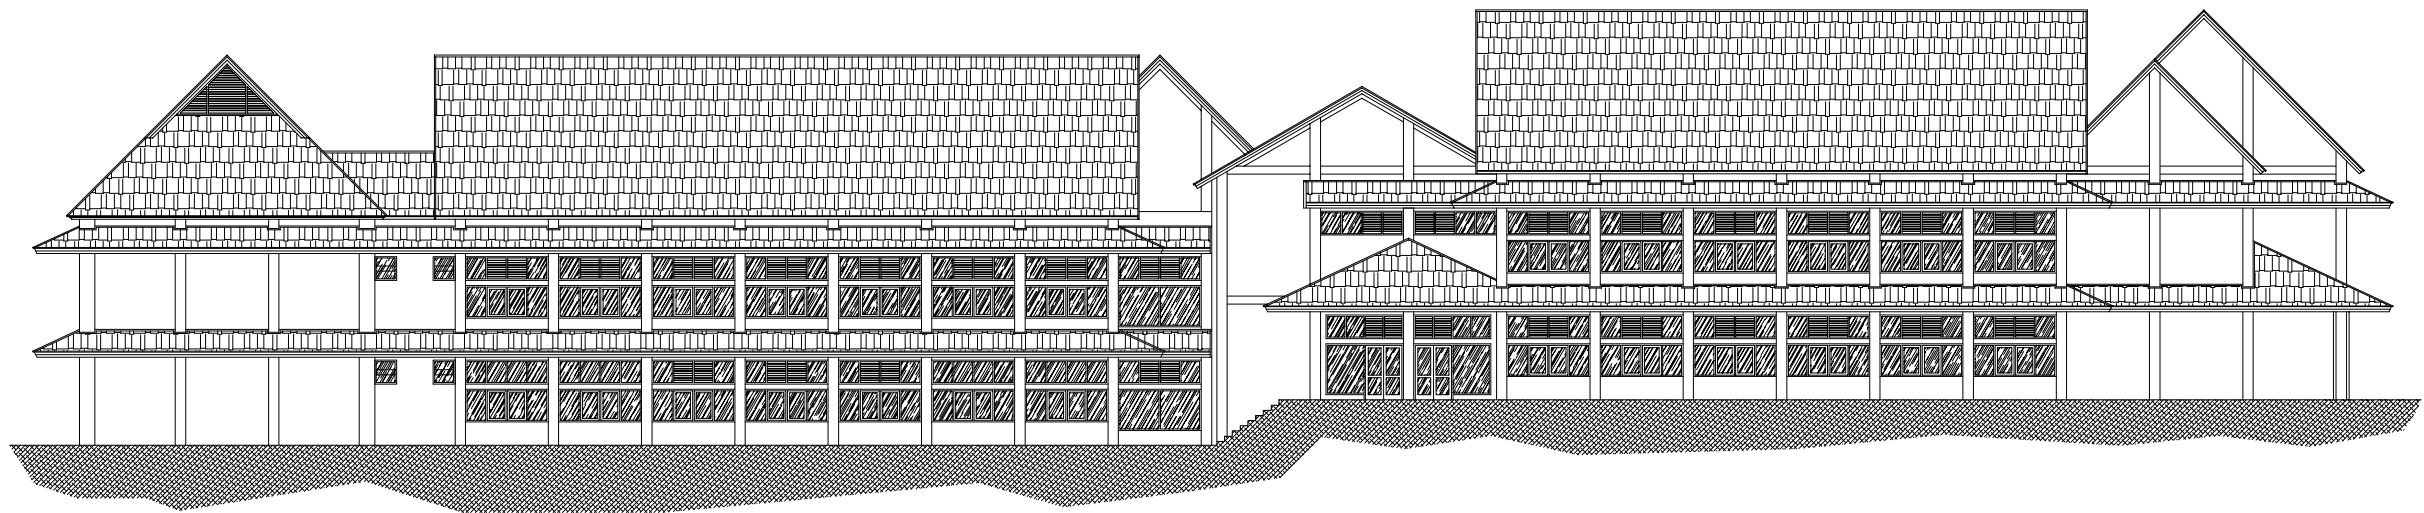

TAMPAK SAMPING KIRI
SKALA 1 : 350

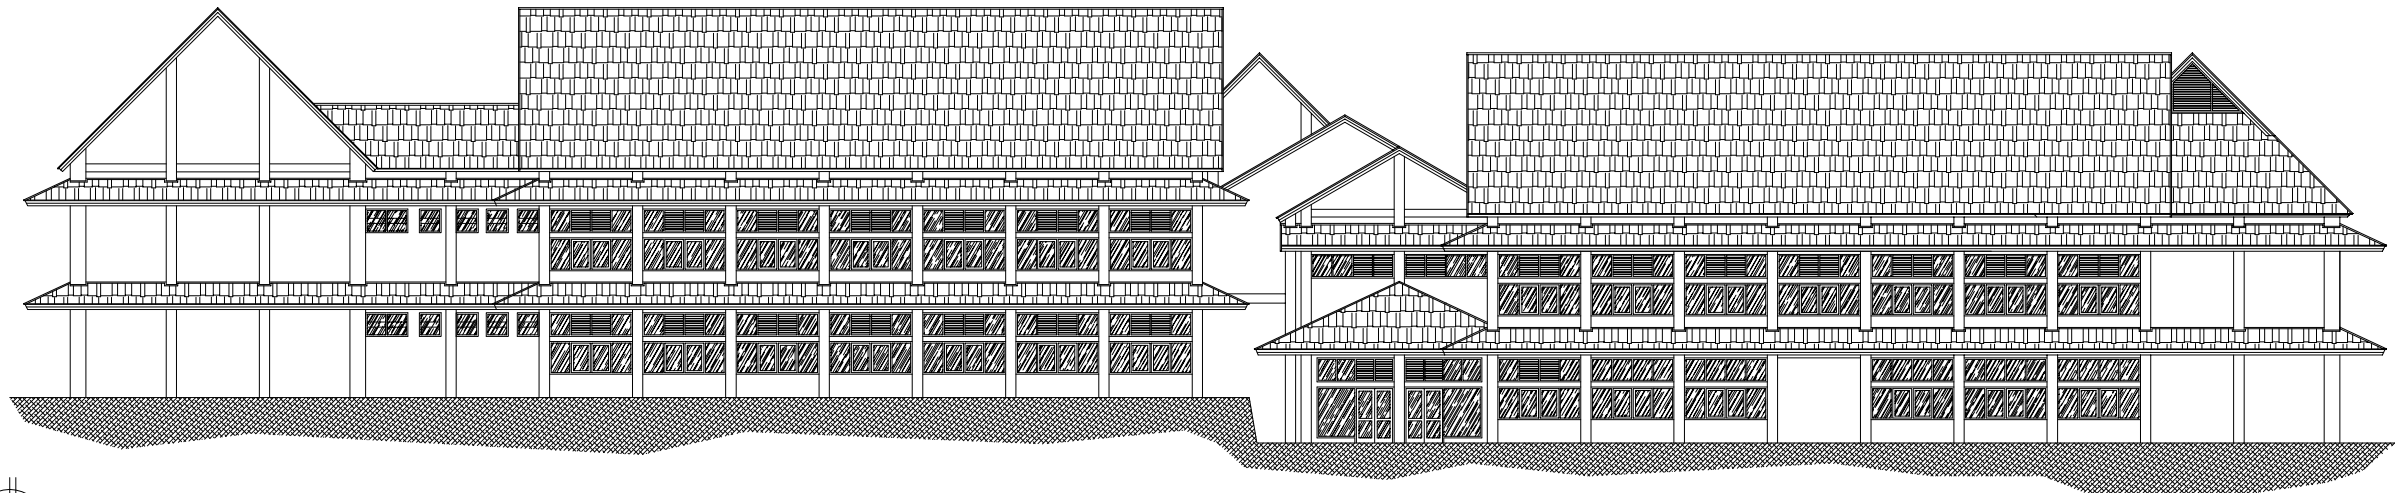

TAMPAK SAMPING KANAN
SKALA 1 : 350



KEMENTERIAN PENDIDIKAN, KEBUDAYAAN, RISET DAN TEKNOLOGI
UNIVERSITAS BENGKULU
Jalan WR. Supratman Kandang Liman Bengkulu 38371 A
Telepon (0736) 21170, 21884 Faksimile (0736) 22105
Laman : www.unib.ac.id e-mail : rektora@unib.ac.id

PEKERJAAN/SCOPE OF WORK

PEKERJAAN :
ACTIVITY REHAB DAN PENINGKATAN RUANG
LAB KIMIA, LAB BIOLOGI DAN LAB FISIKA
UNIVERSITAS BENGKULU
T.A 2022

LOKASI : KOTA BENGKULU
LOCATION

Persetujuan/Approval

PEJABAT PEMBUAT KOMITMEN PNPB
UNIVERSITAS BENGKULU

CENCI HIDAYAT
NIP. 19800815 200212 1 006

PENGELOLA TEKNIS DINAS PUTR
PROVINSI BENGKULU

Ir. FAUZI RIDWAN
NIP. 19670405 199803 1 007

KONSULTAN PERENCANA




ARCO CONSULTANT
TEKNIK PERENCANA DAN PENGAWASAN PEMBANGUNAN
JALAN SERUNI NO 1 RT. IX KEL. NUSA INDAH TELP. (0736) 21045
BENGKULU 38224

PENANGGUNG JAWAB

KASMAN
DIREKTUR


KODE REV	CATATAN DAN REVISI NOTES AND REVISIONS	TGL DATE
A		
A		
A		
A		
A		

DIGAMBAR DRAWN	MORRYS TAWIRA, ST		
JUDUL GAMBAR DRAWING TITLE	TAMPAK		
SKALA SCALE			
TANGGAL / TAHUN PRODUKSI PRODUCTION DATE	NOMOR LEMBAR PAGE NUMBER	KODE CODE	

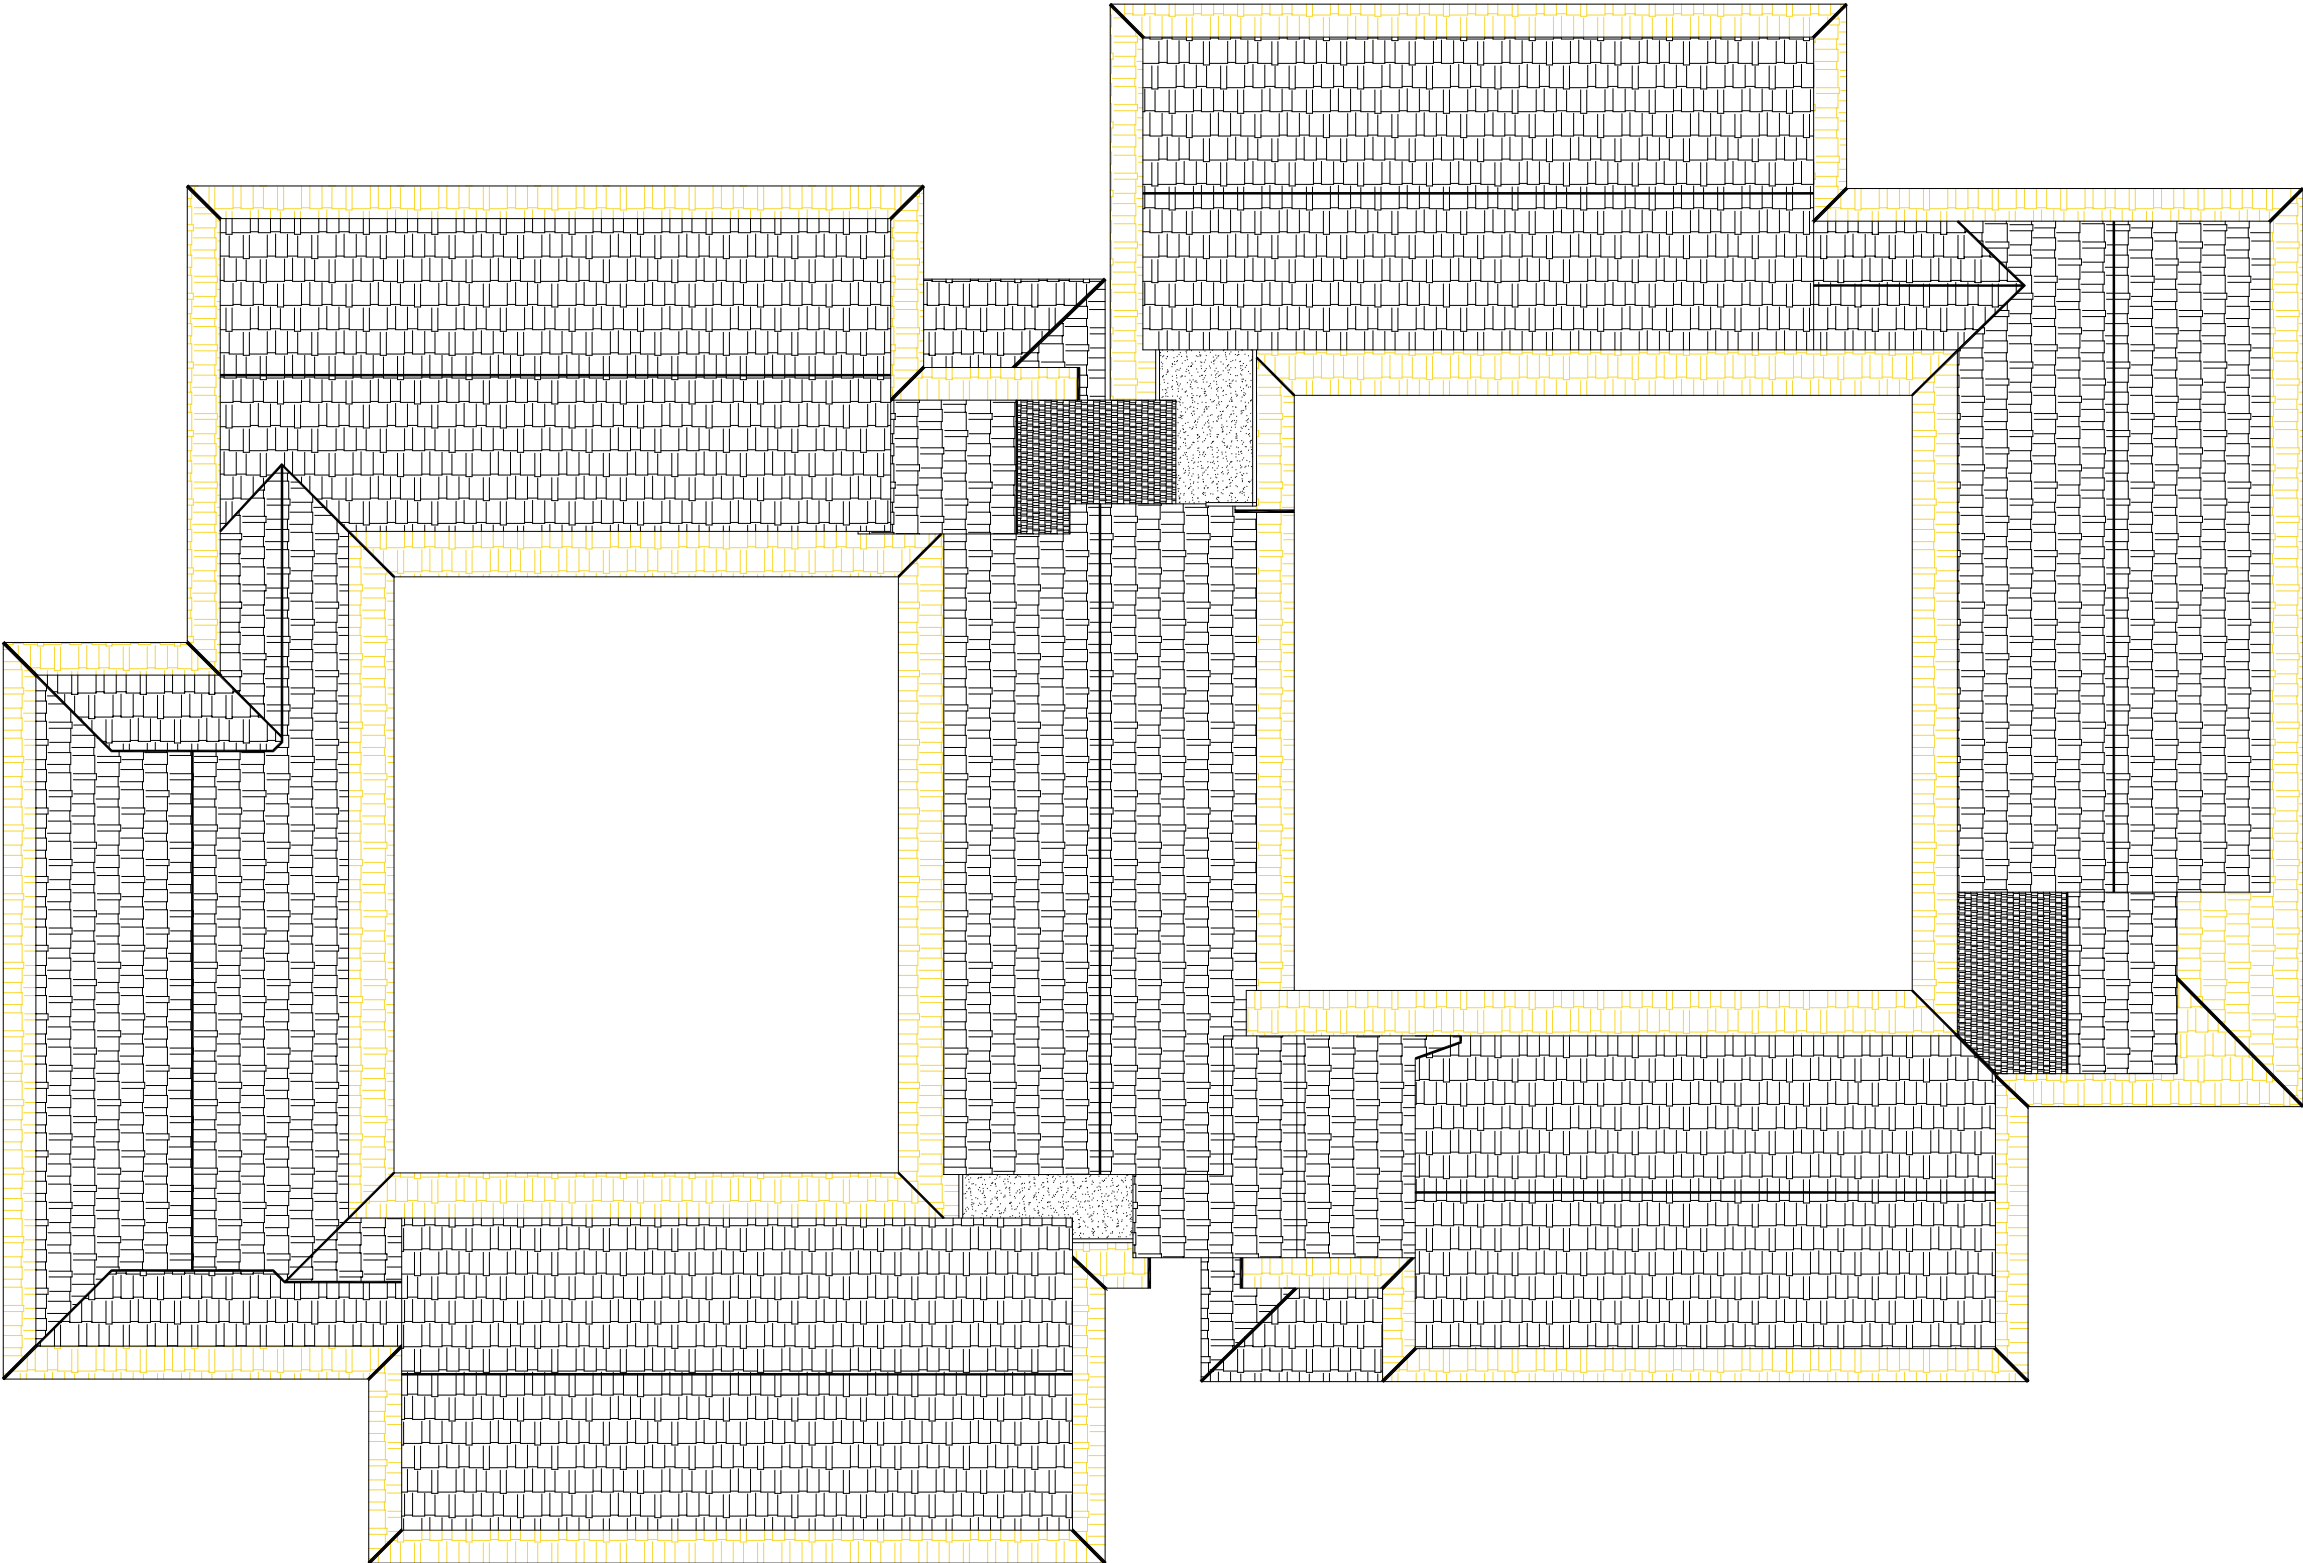

TAMPAK ATAP
SKALA 1 : 250

PEKERJAAN/SCOPE OF WORK		
PEKERJAAN : REHAB DAN PENINGKATAN RUANG LAB KIMIA, LAB BIOLOGI DAN LAB FISIKA UNIVERSITAS BENGKULU T.A 2022		
LOKASI : KOTA BENGKULU		
PERSETUJUAN/APPROVAL		
PEJABAT PEMBUAT KOMITMEN PNPB UNIVERSITAS BENGKULU		
CENCI HIDAYAT NIP. 19800815 200212 1 006		
PENGELOLA TEKNIS DINAS PUTR PROVINSI BENGKULU		
Ir. FAUZI RIDWAN NIP. 19670405 199803 1 007		
KONSULTAN PERENCANA		
 ARCO CONSULTANT TEKNIK PERENCANA DAN PENGAWASAN PEMBANGUNAN JALAN SERUNI NO 1 RT. IX KEL. NUSA INDAH TELP. (0736) 21045 BENGKULU 38224		
PENANGGUNG JAWAB		
KASMAN DIREKTUR		
KODE REV	CATATAN DAN REVISI NOTES AND REVISIONS	TGL DATE
△		
△		
△		
△		
△		
△		
DIGAMBAR DRAWN BY	MORRYS TAWIRA, ST	
JUDUL GAMBAR DRAWING TITLE	DENAH ATAP	
SKALA SCALE		
TANGGAL/TAHUN PRODUKSI PRODUCTION DATE	NOMOR LEMBAR PAGE NUMBER	KODE CODE

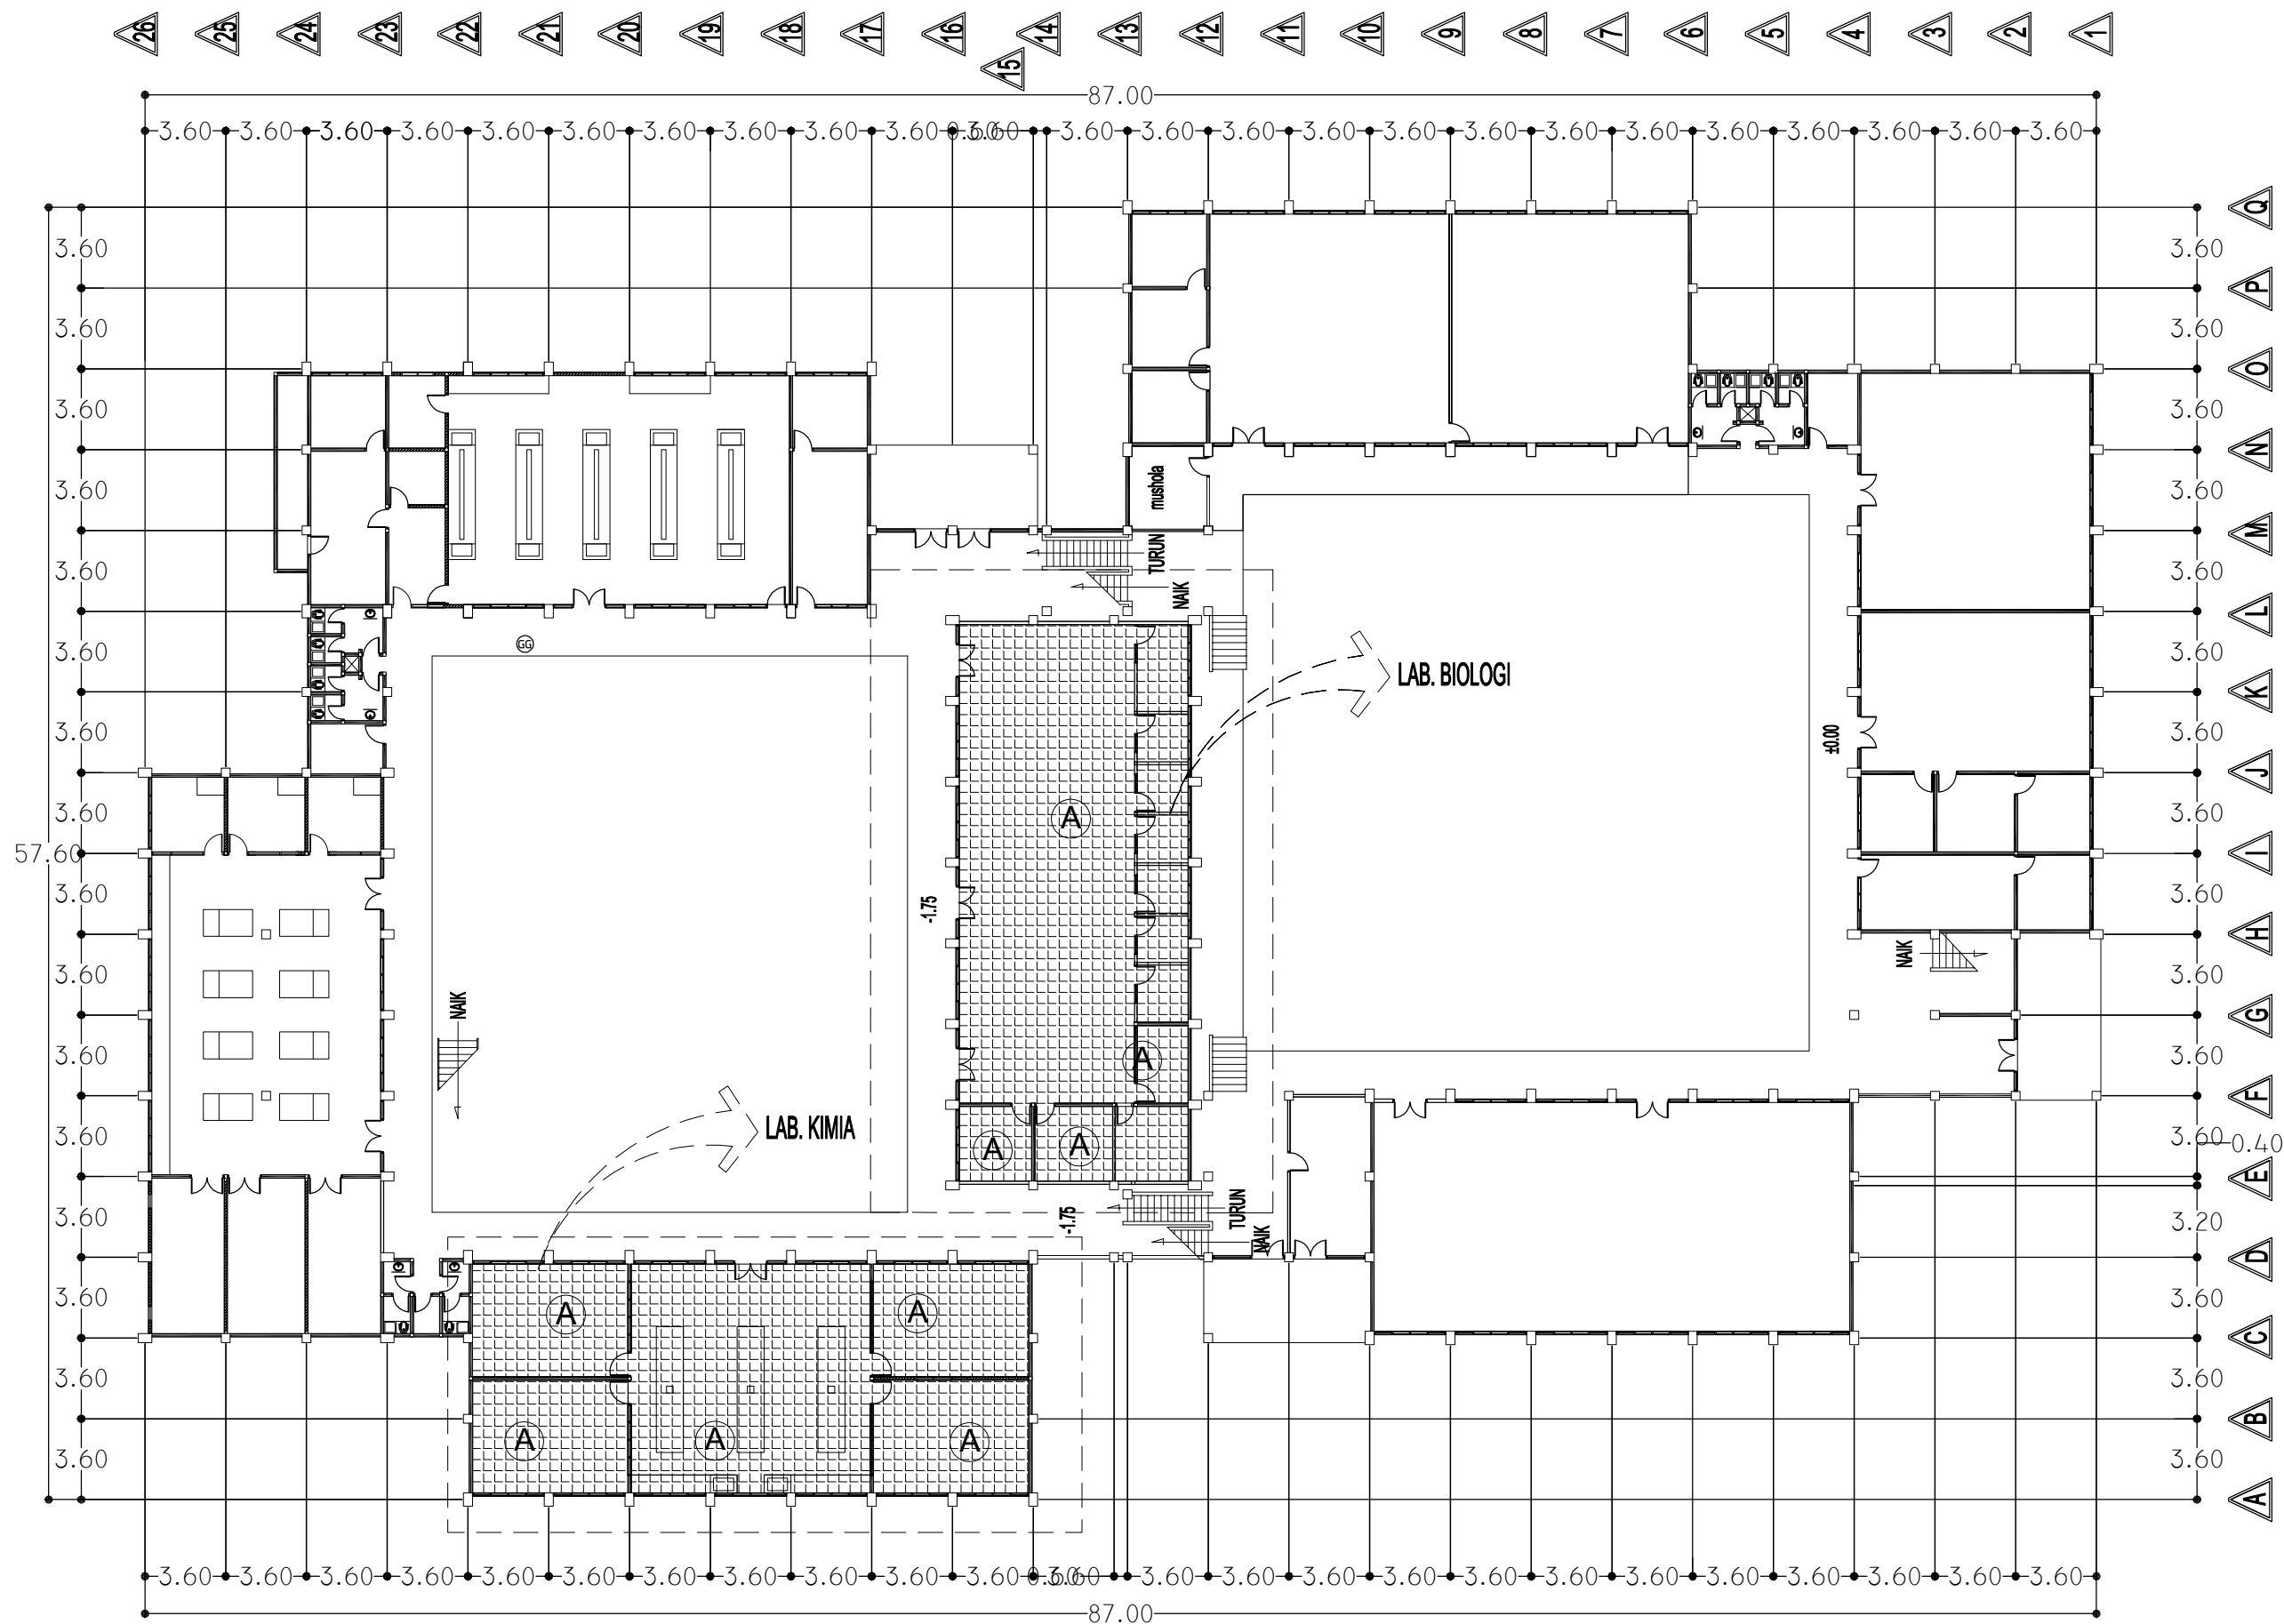

DENAH LANTAI 01
SKALA 1 : 350

Keterangan :
A Pasangan granit lantai 60x60 (polish)



KEMENTERIAN PENDIDIKAN, KEBUDAYAAN, RISET DAN TEKNOLOGI
UNIVERSITAS BENGKULU
Jalan WR. Supratman Kandang Liman Bengkulu 38371 A
Telepon (0736) 21170, 21884 Faksimile (0736) 22105
Laman : www.umb.ac.id e-mail : rektorat@umb.ac.id

PEKERJAAN/SCOPE OF WORK

PEKERJAAN :
REHAB DAN PENINGKATAN RUANG
LAB KIMIA, LAB BIOLOGI DAN LAB FISIKA
UNIVERSITAS BENGKULU
T.A 2022

LOKASI : KOTA BENGKULU
LOCATION

PERSETUJUAN/APPROVAL

PEJABAT PEMBUAT KOMITMEN PNP
UNIVERSITAS BENGKULU

CENCI HIDAYAT
NIP. 19800815 200212 1 006

PENGELOLA TEKNIS DINAS PUTR
PROVINSI BENGKULU

Ir. FAUZI RIDWAN
NIP. 19670405 199803 1 007

KONSULTAN PERENCANA


ARCO CONSULTANT
TEKNIK PERENCANA DAN PENGAWASAN PEMBANGUNAN
JALAN SERUNI NO 1 RT. IX KEL. NUSA INDAH TELP (0736) 21045
BENGKULU 38224

PENANGGUNG JAWAB

KASMAN
DIREKTUR

KODE	CATATAN DAN REVISI NOTES AND REVISIONS	TGL
A		
B		
C		
D		
E		
F		

DIGAMBAR DRAWN	MORRYS TAWIRA, ST	
JUDUL GAMBAR DRAWING TITLE	DENAH PAS. LANTAI	
SKALA SCALE		
TANGGAL/TAHUN PRODUKSI PRODUCTION DATE	NOMOR LEMBAR PAGE NUMBER	KODE CODE

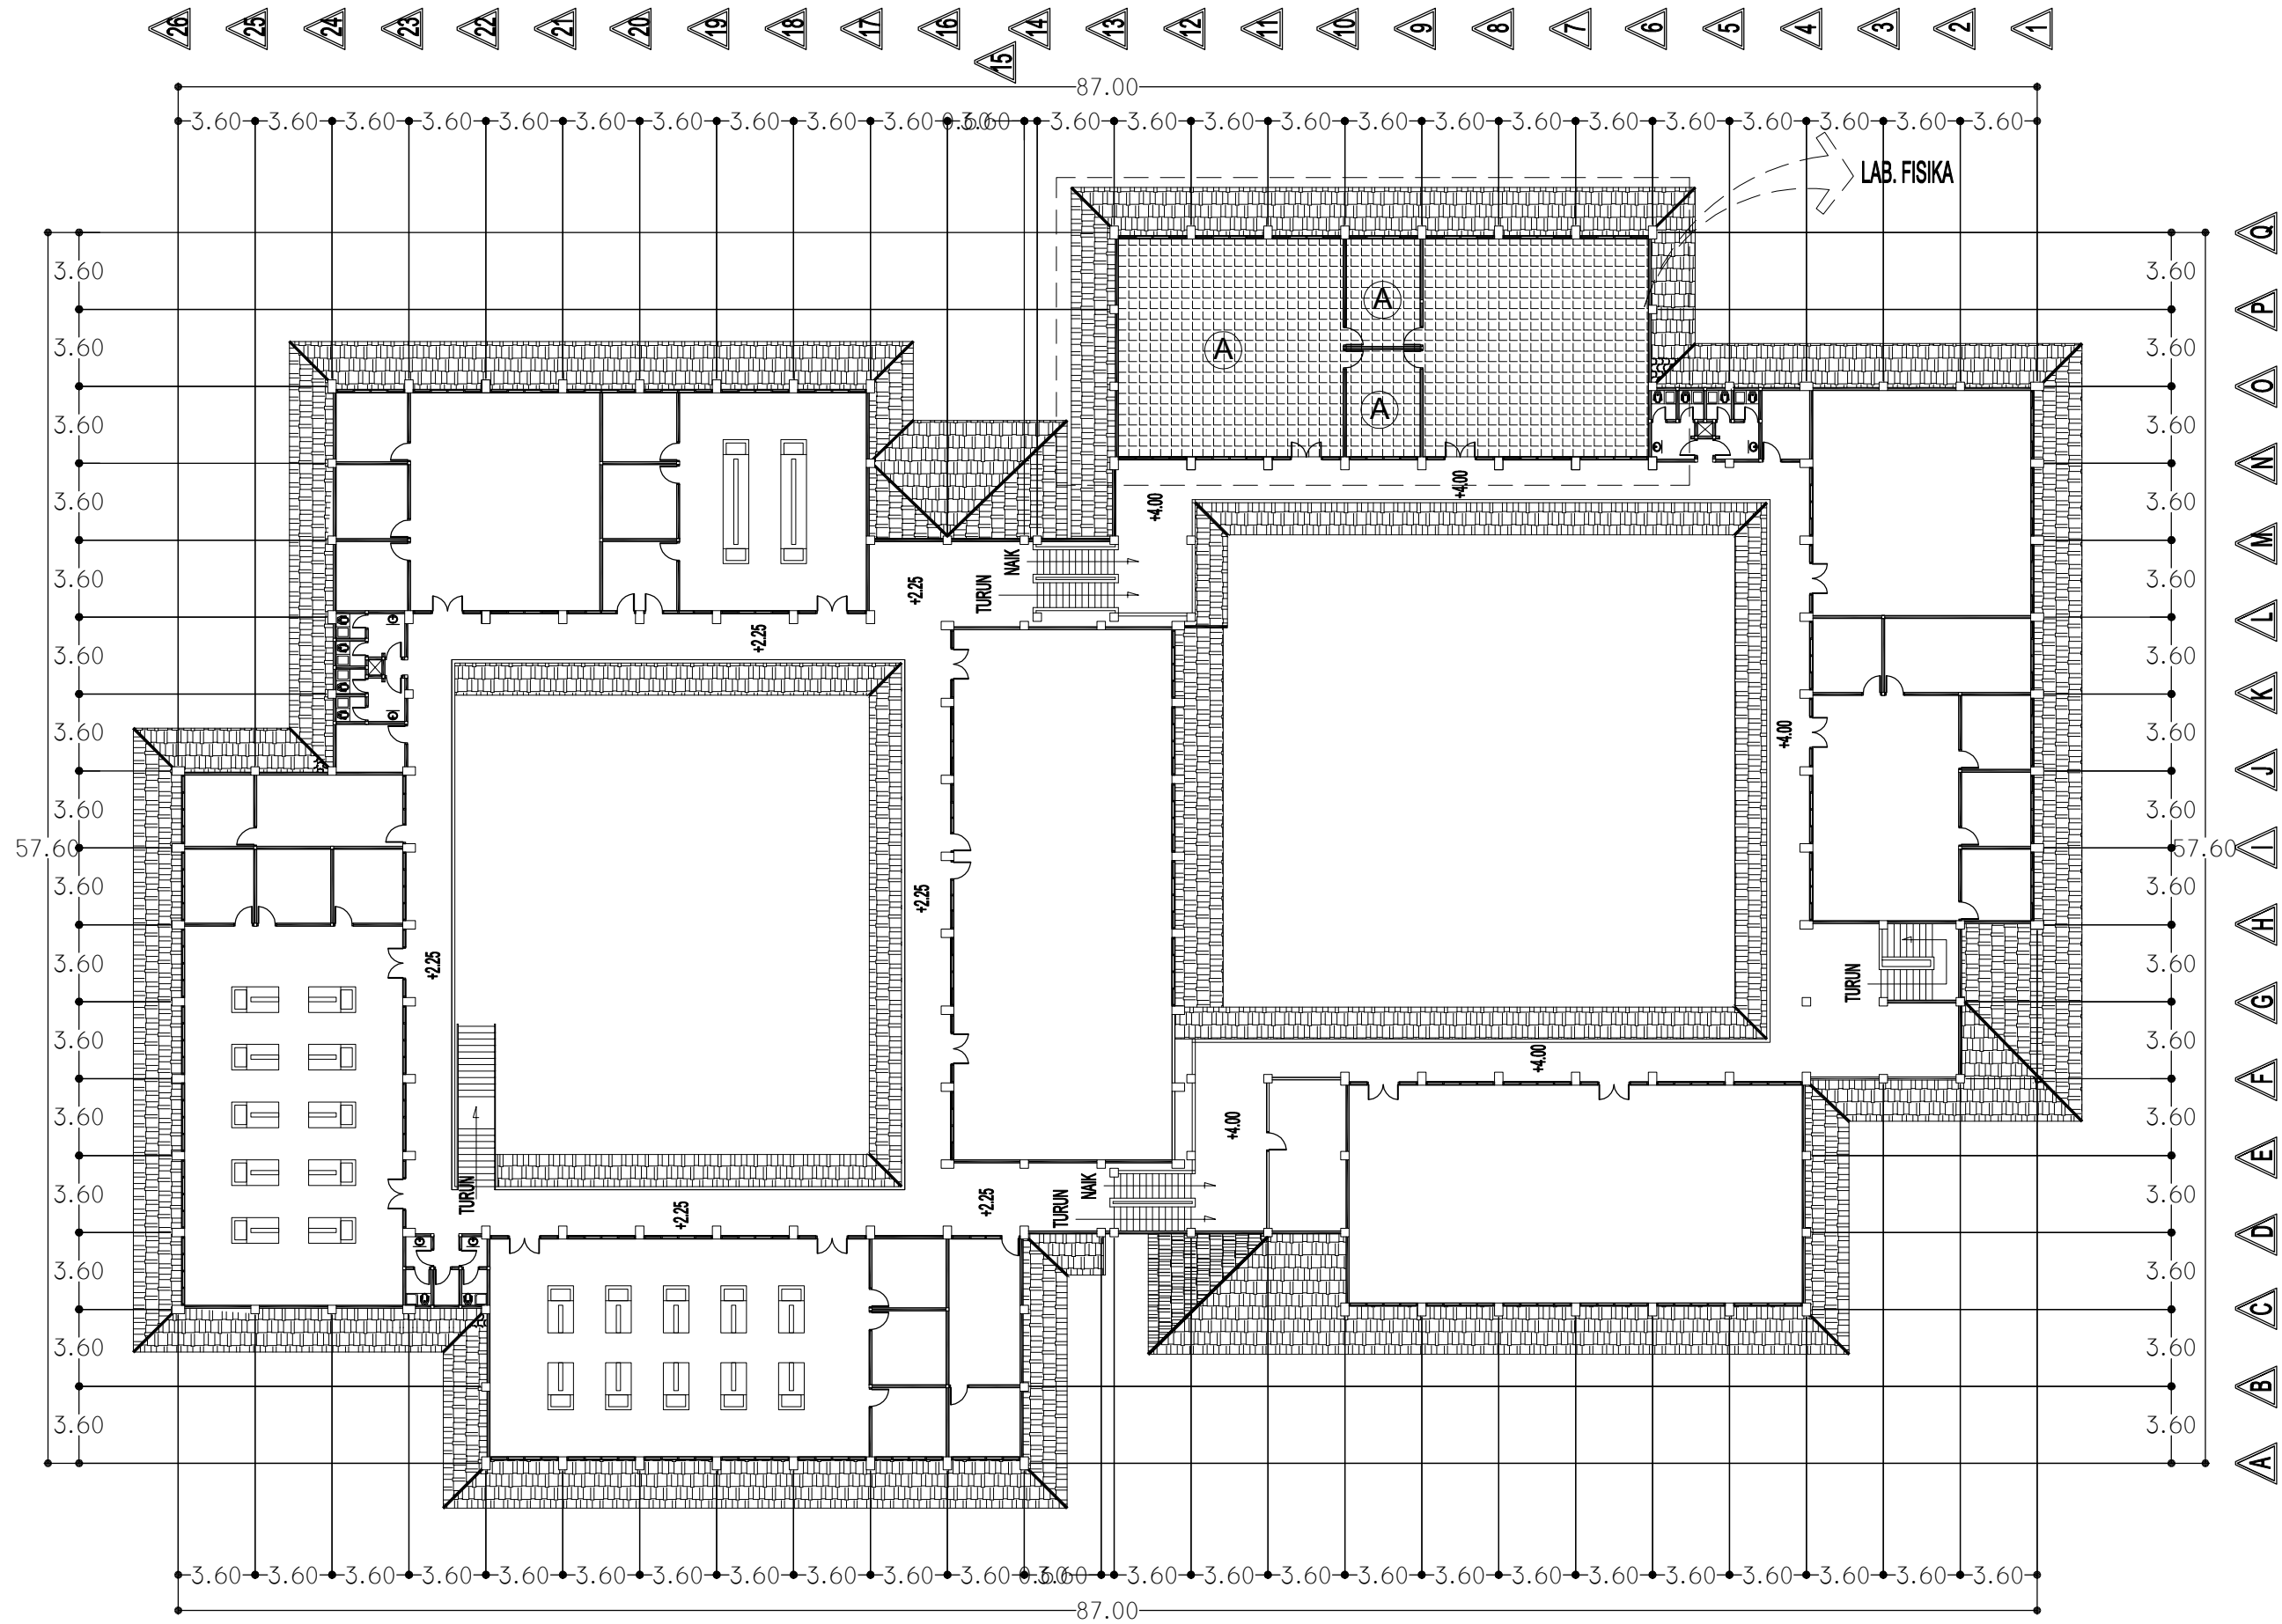

DENAH LANTAI 02
SKALA 1 : 350

Keterangan :
A Pasangan granit lantai 60x60 (polish)



KEMENTERIAN PENDIDIKAN, KEBUDAYAAN, RISET DAN TEKNOLOGI
UNIVERSITAS BENGKULU
Jalan WR. Supratman Kandang Liman Bengkulu 38371 A
Telepon (0736) 21170, 21884 Faksimile (0736) 22105
Laman : www.umb.ac.id e-mail : rektorat@umb.ac.id

PEKERJAAN/SCOPE OF WORK

PEKERJAAN :
REHAB DAN PENINGKATAN RUANG
LAB KIMIA, LAB BIOLOGI DAN LAB FISIKA
UNIVERSITAS BENGKULU
T.A 2022

LOKASI : KOTA BENGKULU
LOCATION

PERSETUJUAN/APPROVAL

PEJABAT PEMBUAT KOMITMEN PNP
UNIVERSITAS BENGKULU

CENCI HIDAYAT
NIP. 19800815 200212 1 006

PENGELOLA TEKNIS DINAS PUTR
PROVINSI BENGKULU

Ir. FAUZI RIDWAN
NIP. 19670405 199803 1 007

KONSULTAN PERENCANA




PENANGGUNG JAWAB

KASMAN
DIREKTUR

KODE REVISI	CATATAN DAN REVISI NOTES AND REVISIONS	TGL DATE
A		
A		
A		
A		
A		

DIGAMBAR DRAWN	MORRYS TAWIRA, ST	
JUDUL GAMBAR DRAWING TITLE	DENAH PAS. LANTAI	
SKALA SCALE		
TANGGAL/TAHUN PRODUKSI PRODUCTION DATE	NOMOR LEMBAR PAGE NUMBER	KODE CODE

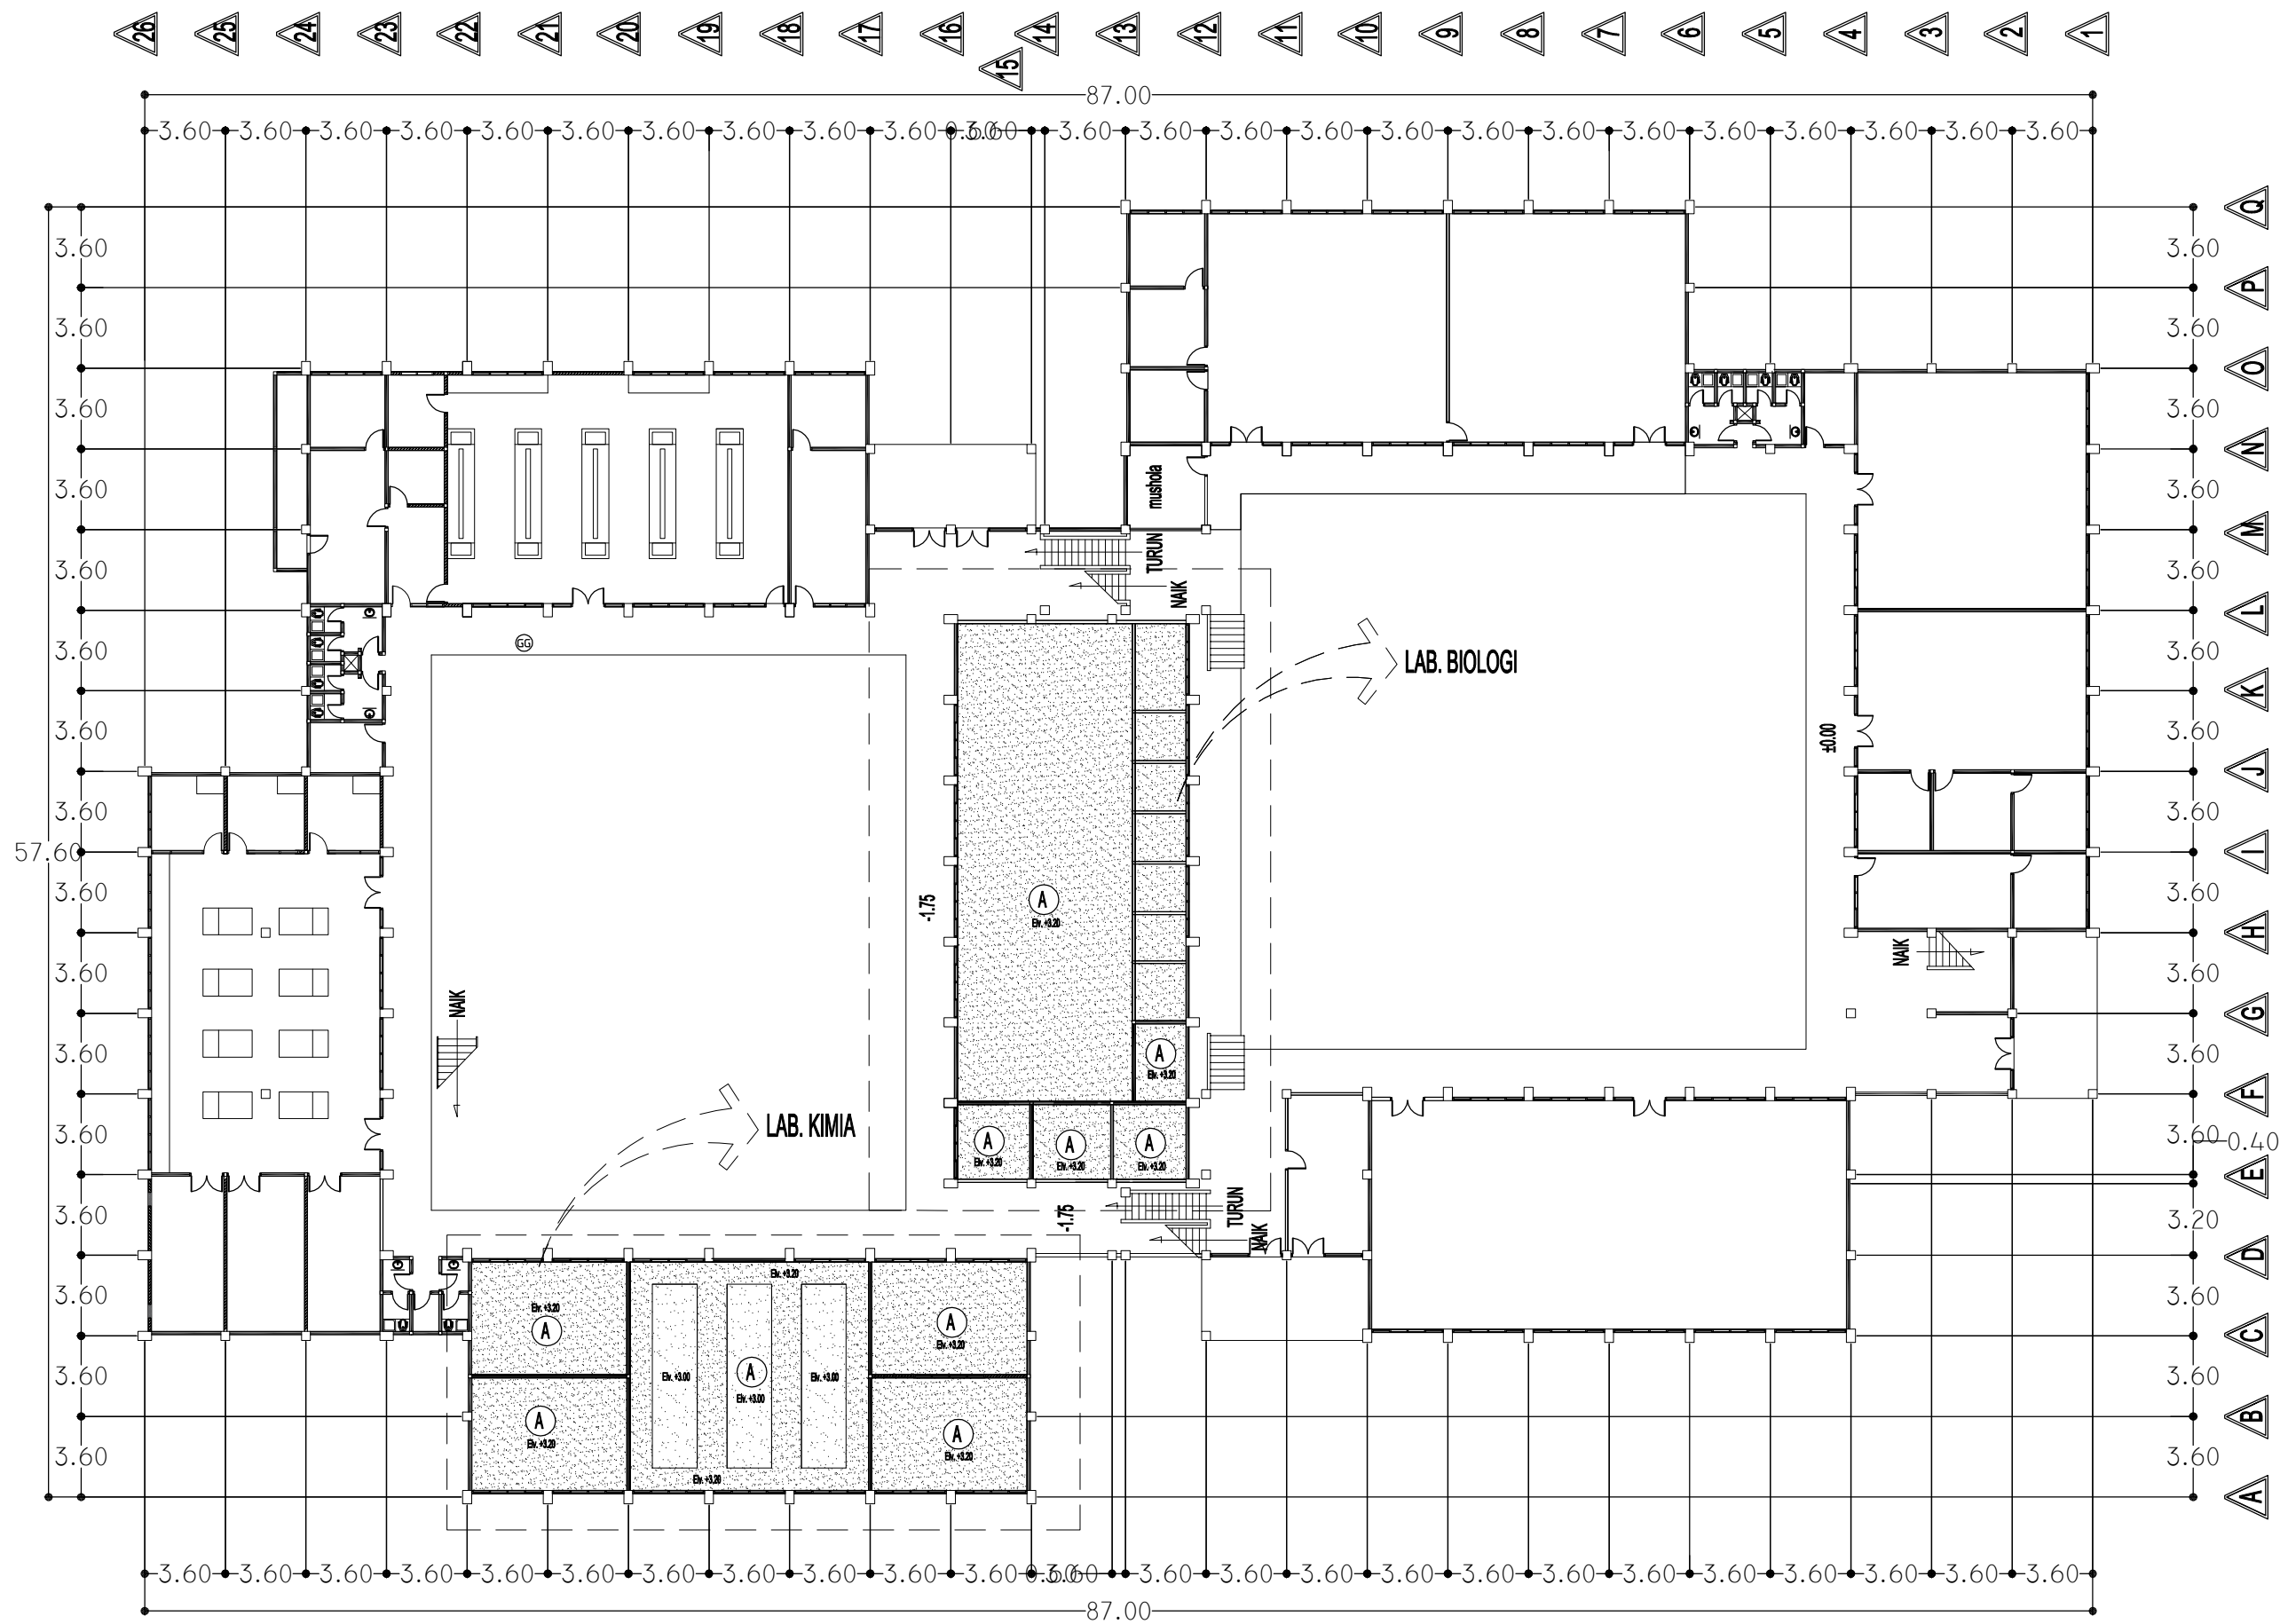

DENAH LANTAI 01
SKALA 1 : 350

Keterangan :
A Pas. Langit-langit PVC



KEMENTERIAN PENDIDIKAN, KEBUDAYAAN, RISET DAN TEKNOLOGI
UNIVERSITAS BENGKULU
Jalan WR. Supratman Kandang Liman Bengkulu 38371 A
Telepon (0736) 21170, 21884 Faksimile (0736) 22105
Laman : www.umb.ac.id e-mail : rektorat@umb.ac.id

PEKERJAAN/SCOPE OF WORK

PEKERJAAN :
REHAB DAN PENINGKATAN RUANG
LAB KIMIA, LAB BIOLOGI DAN LAB FISIKA
UNIVERSITAS BENGKULU
T.A 2022

LOKASI : KOTA BENGKULU
LOCATION

PERSETUJUAN/APPROVAL

PEJABAT PEMBUAT KOMITMEN PNP
UNIVERSITAS BENGKULU

CENCI HIDAYAT
NIP. 19800815 200212 1 006

PENGELOLA TEKNIS DINAS PUTR
PROVINSI BENGKULU

Ir. FAUZI RIDWAN
NIP. 19670405 199803 1 007

KONSULTAN PERENCANA



PENANGGUNG JAWAB

KASMAN
DIREKTUR

KODE	CATATAN DAN REVISI NOTES AND REVISIONS	TGL
1		
2		
3		
4		
5		

DIGAMBAR DRAWER	MORRYS TAWIRA, ST		
JUDUL GAMBAR DRAWING TITLE	DENAH PASANGAN PLAFOND		
SKALA SCALE			
TANGGAL/TAHUN PRODUKSI PRODUCTION DATE	NOMOR LEMBAR PAGE NUMBER	KODE CODE	

PEKERJAAN/SCOPE OF WORK

PEKERJAAN :
REHAB DAN PENINGKATAN RUANG
LAB KIMIA, LAB BIOLOGI DAN LAB FISIKA
UNIVERSITAS BENGKULU
T.A 2022

LOKASI : KOTA BENGKULU
LOCATION

PERSETUJUAN/APPROVAL

PEJABAT PEMBUAT KOMITMEN PNP
UNIVERSITAS BENGKULU

CENCI HIDAYAT
NIP. 19800815 200212 1 006

PENGELOLA TEKNIS DINAS PUTR
PROVINSI BENGKULU

Ir. FAUZI RIDWAN
NIP. 19670405 199803 1 007

KONSULTAN PERENCANA




PENANGGUNG JAWAB

KASMAN
DIREKTUR


KODE	CATATAN DAN REVISI NOTES AND REVISIONS	TGL DATE
A		
A		
A		
A		
A		

DIGAMBAR DRAWN	MORRYS TAWIRA, ST	
JUDUL GAMBAR DRAWING TITLE	DENAH PASANGAN PLAFOND	
SKALA SCALE		
TANGGAL/TAHUN PRODUKSI PRODUCTION DATE	NOMOR LEMBAR PAGE NUMBER	KODE CODE

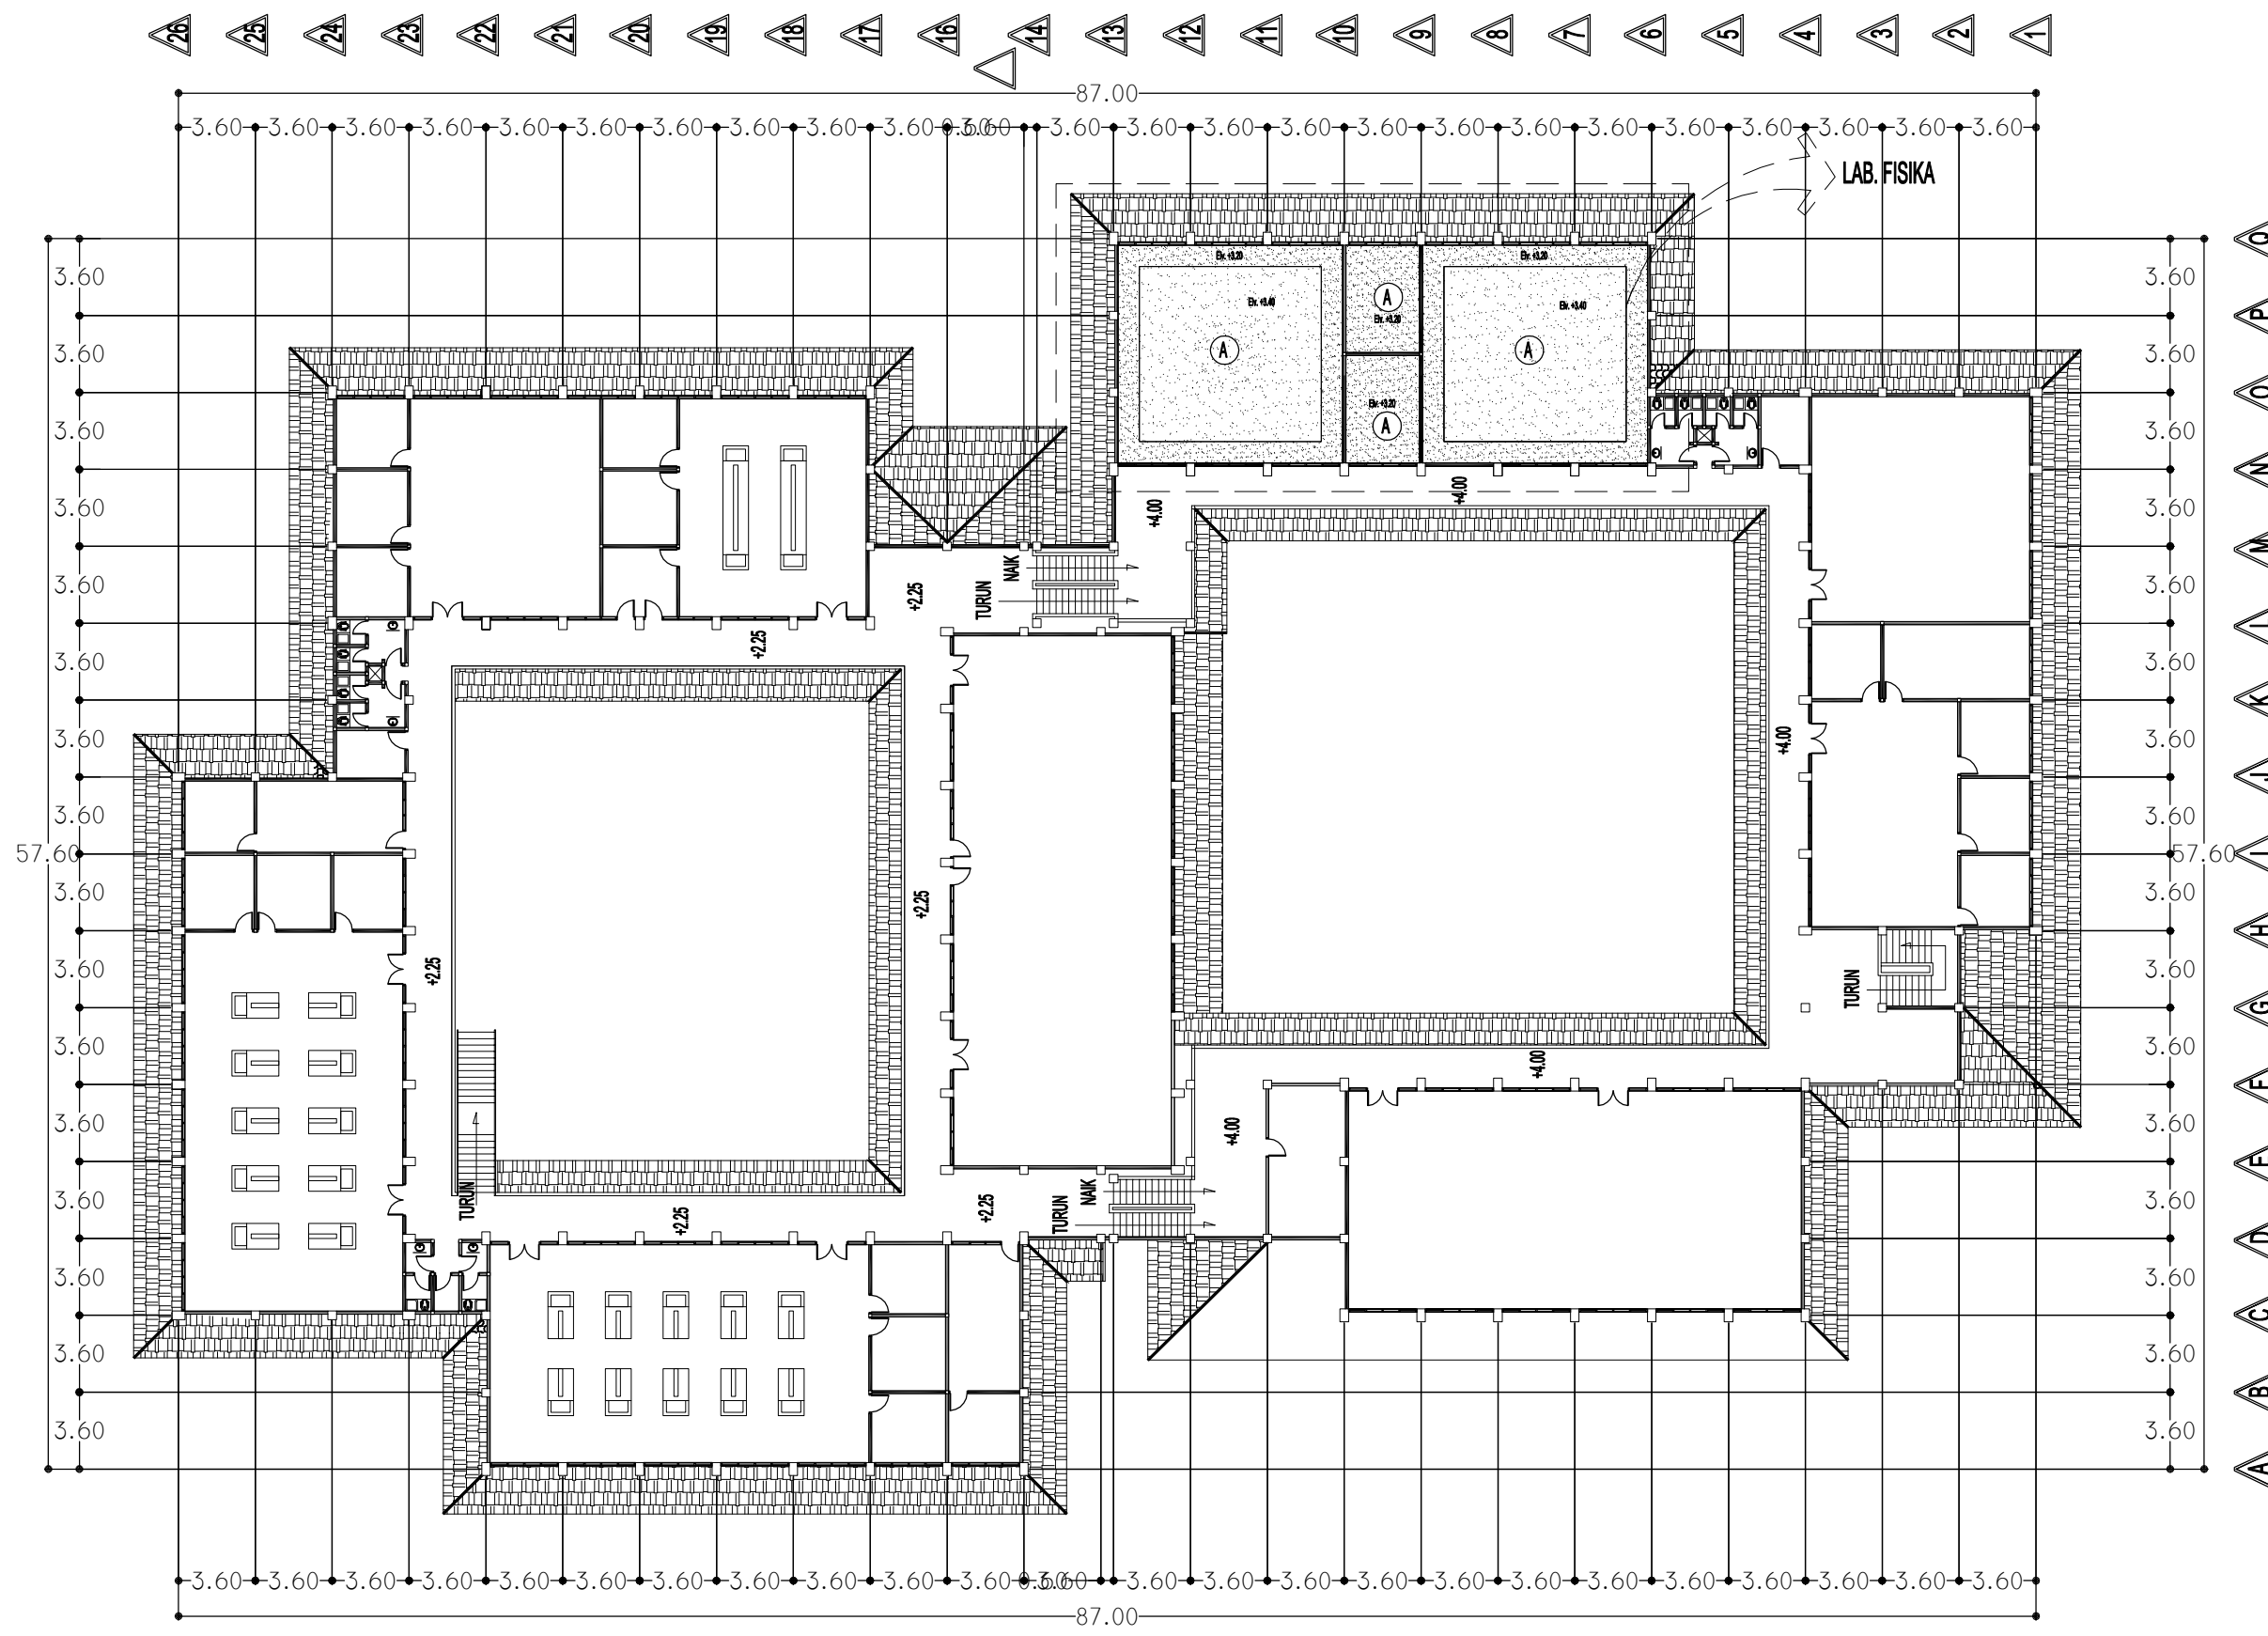

DENAH LANTAI 02
SKALA 1 : 350

Keterangan :
A Pas. Langit-langit PVC

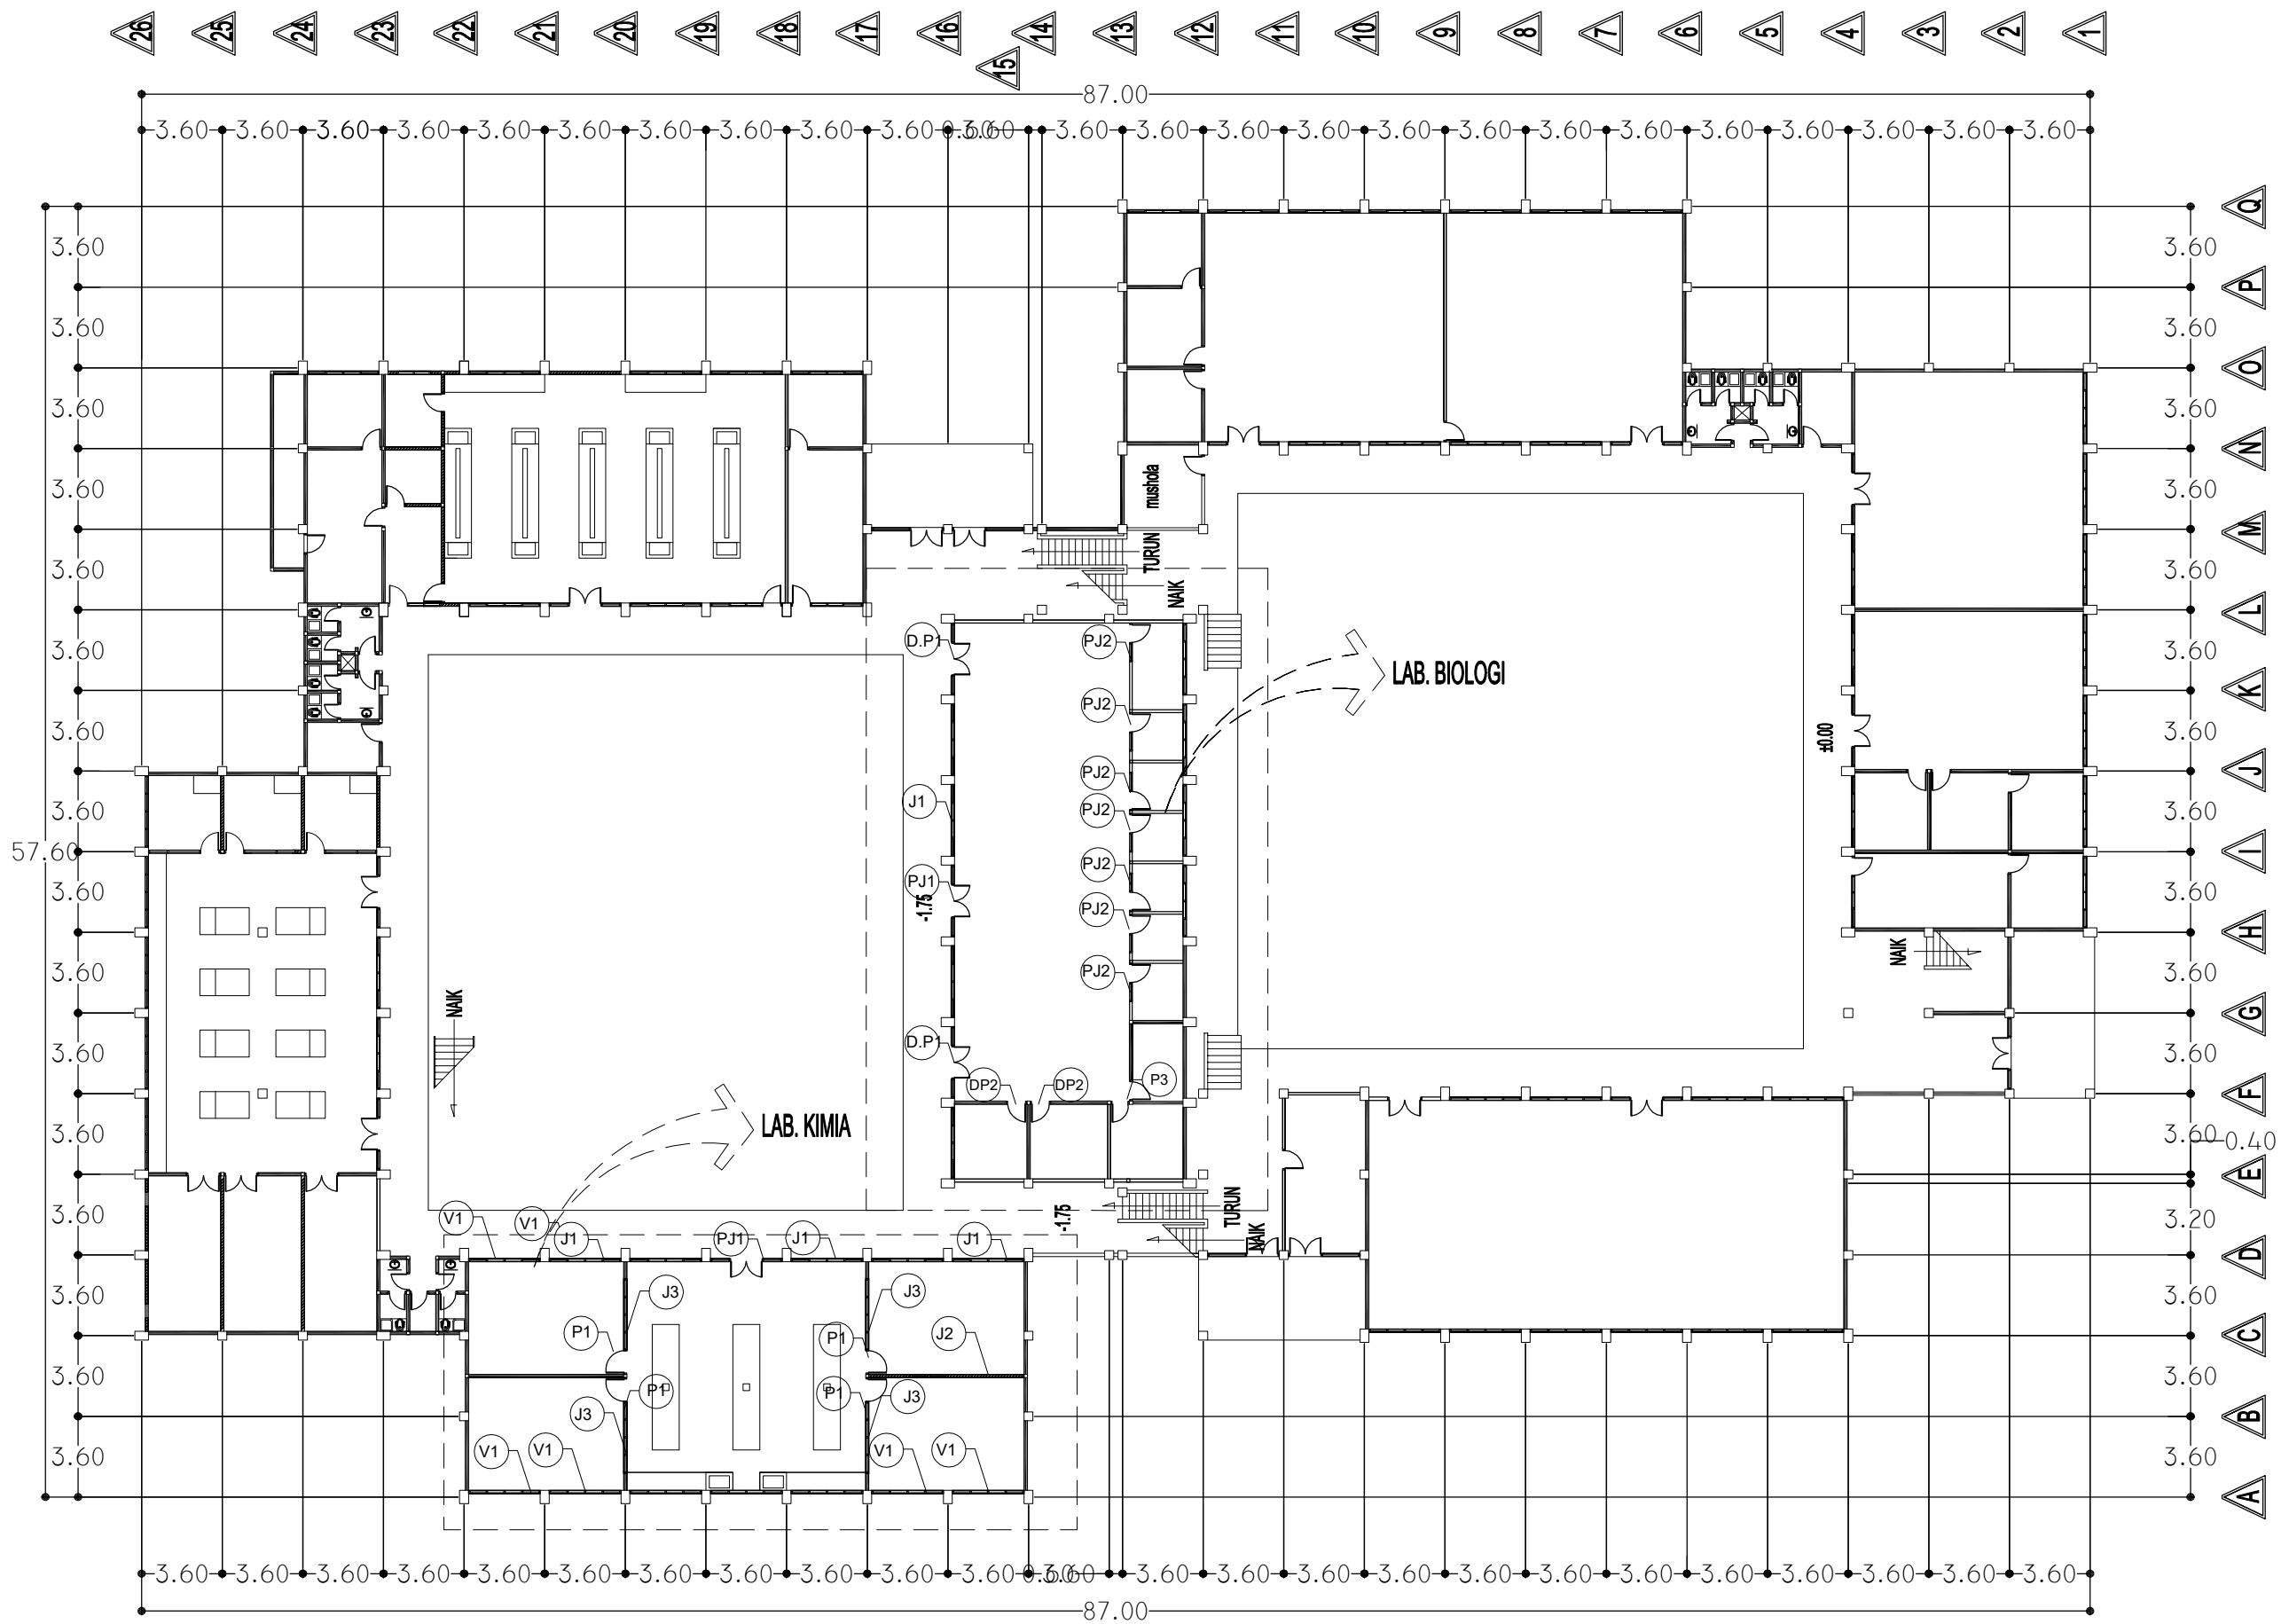

DENAH LANTAI 01
SKALA 1 : 350

KODE	KETERANGAN
D.P1	DAUN PINTU P1
D.P2	DAUN PINTU P2
P1	KUSEN + DAUN PINTU GESER P1
P3	KUSEN + DAUN PINTU ALUMINIUM P3
V1	KACA MATI BENING 5mm



KEMENTERIAN PENDIDIKAN, KEBUDAYAAN, RISET DAN TEKNOLOGI
UNIVERSITAS BENGKULU
Jalan WR. Supratman Kandang Liman Bengkulu 38371 A
Telepon (0736) 21170, 21884 Faksimile (0736) 22105
Laman : www.unib.ac.id e-mail : rektorat@unib.ac.id

PEKERJAAN/SCOPE OF WORK

PEKERJAAN :
REHAB DAN PENINGKATAN RUANG
LAB KIMIA, LAB BIOLOGI DAN LAB FISIKA
UNIVERSITAS BENGKULU
T.A 2022

LOKASI : KOTA BENGKULU
LOCATION

PERSETUJUAN/APPROVAL

PEJABAT PEMBUAT KOMITMEN PNP
UNIVERSITAS BENGKULU

CENCI HIDAYAT
NIP. 19800815 200212 1 006

PENGELOLA TEKNIS DINAS PUTR
PROVINSI BENGKULU

Ir. FAUZI RIDWAN
NIP. 19670405 199803 1 007

KONSULTAN PERENCANA




PENANGGUNG JAWAB

KASMAN
DIREKTUR

KODE	CATATAN DAN REVISI NOTES AND REVISIONS	TGL DATE
A		
B		
C		
D		
E		

DIGAMBAR DRAWN	MORRYS TAWIRA, ST		
JUDUL GAMBAR DRAWING TITLE	DENAH KUSEN PINTU JENDELA		
SKALA SCALE			
TANGGAL/TAHUN PRODUKSI PRODUCTION DATE	NOMOR LEMBAR PAGE NUMBER	KODE CODE	

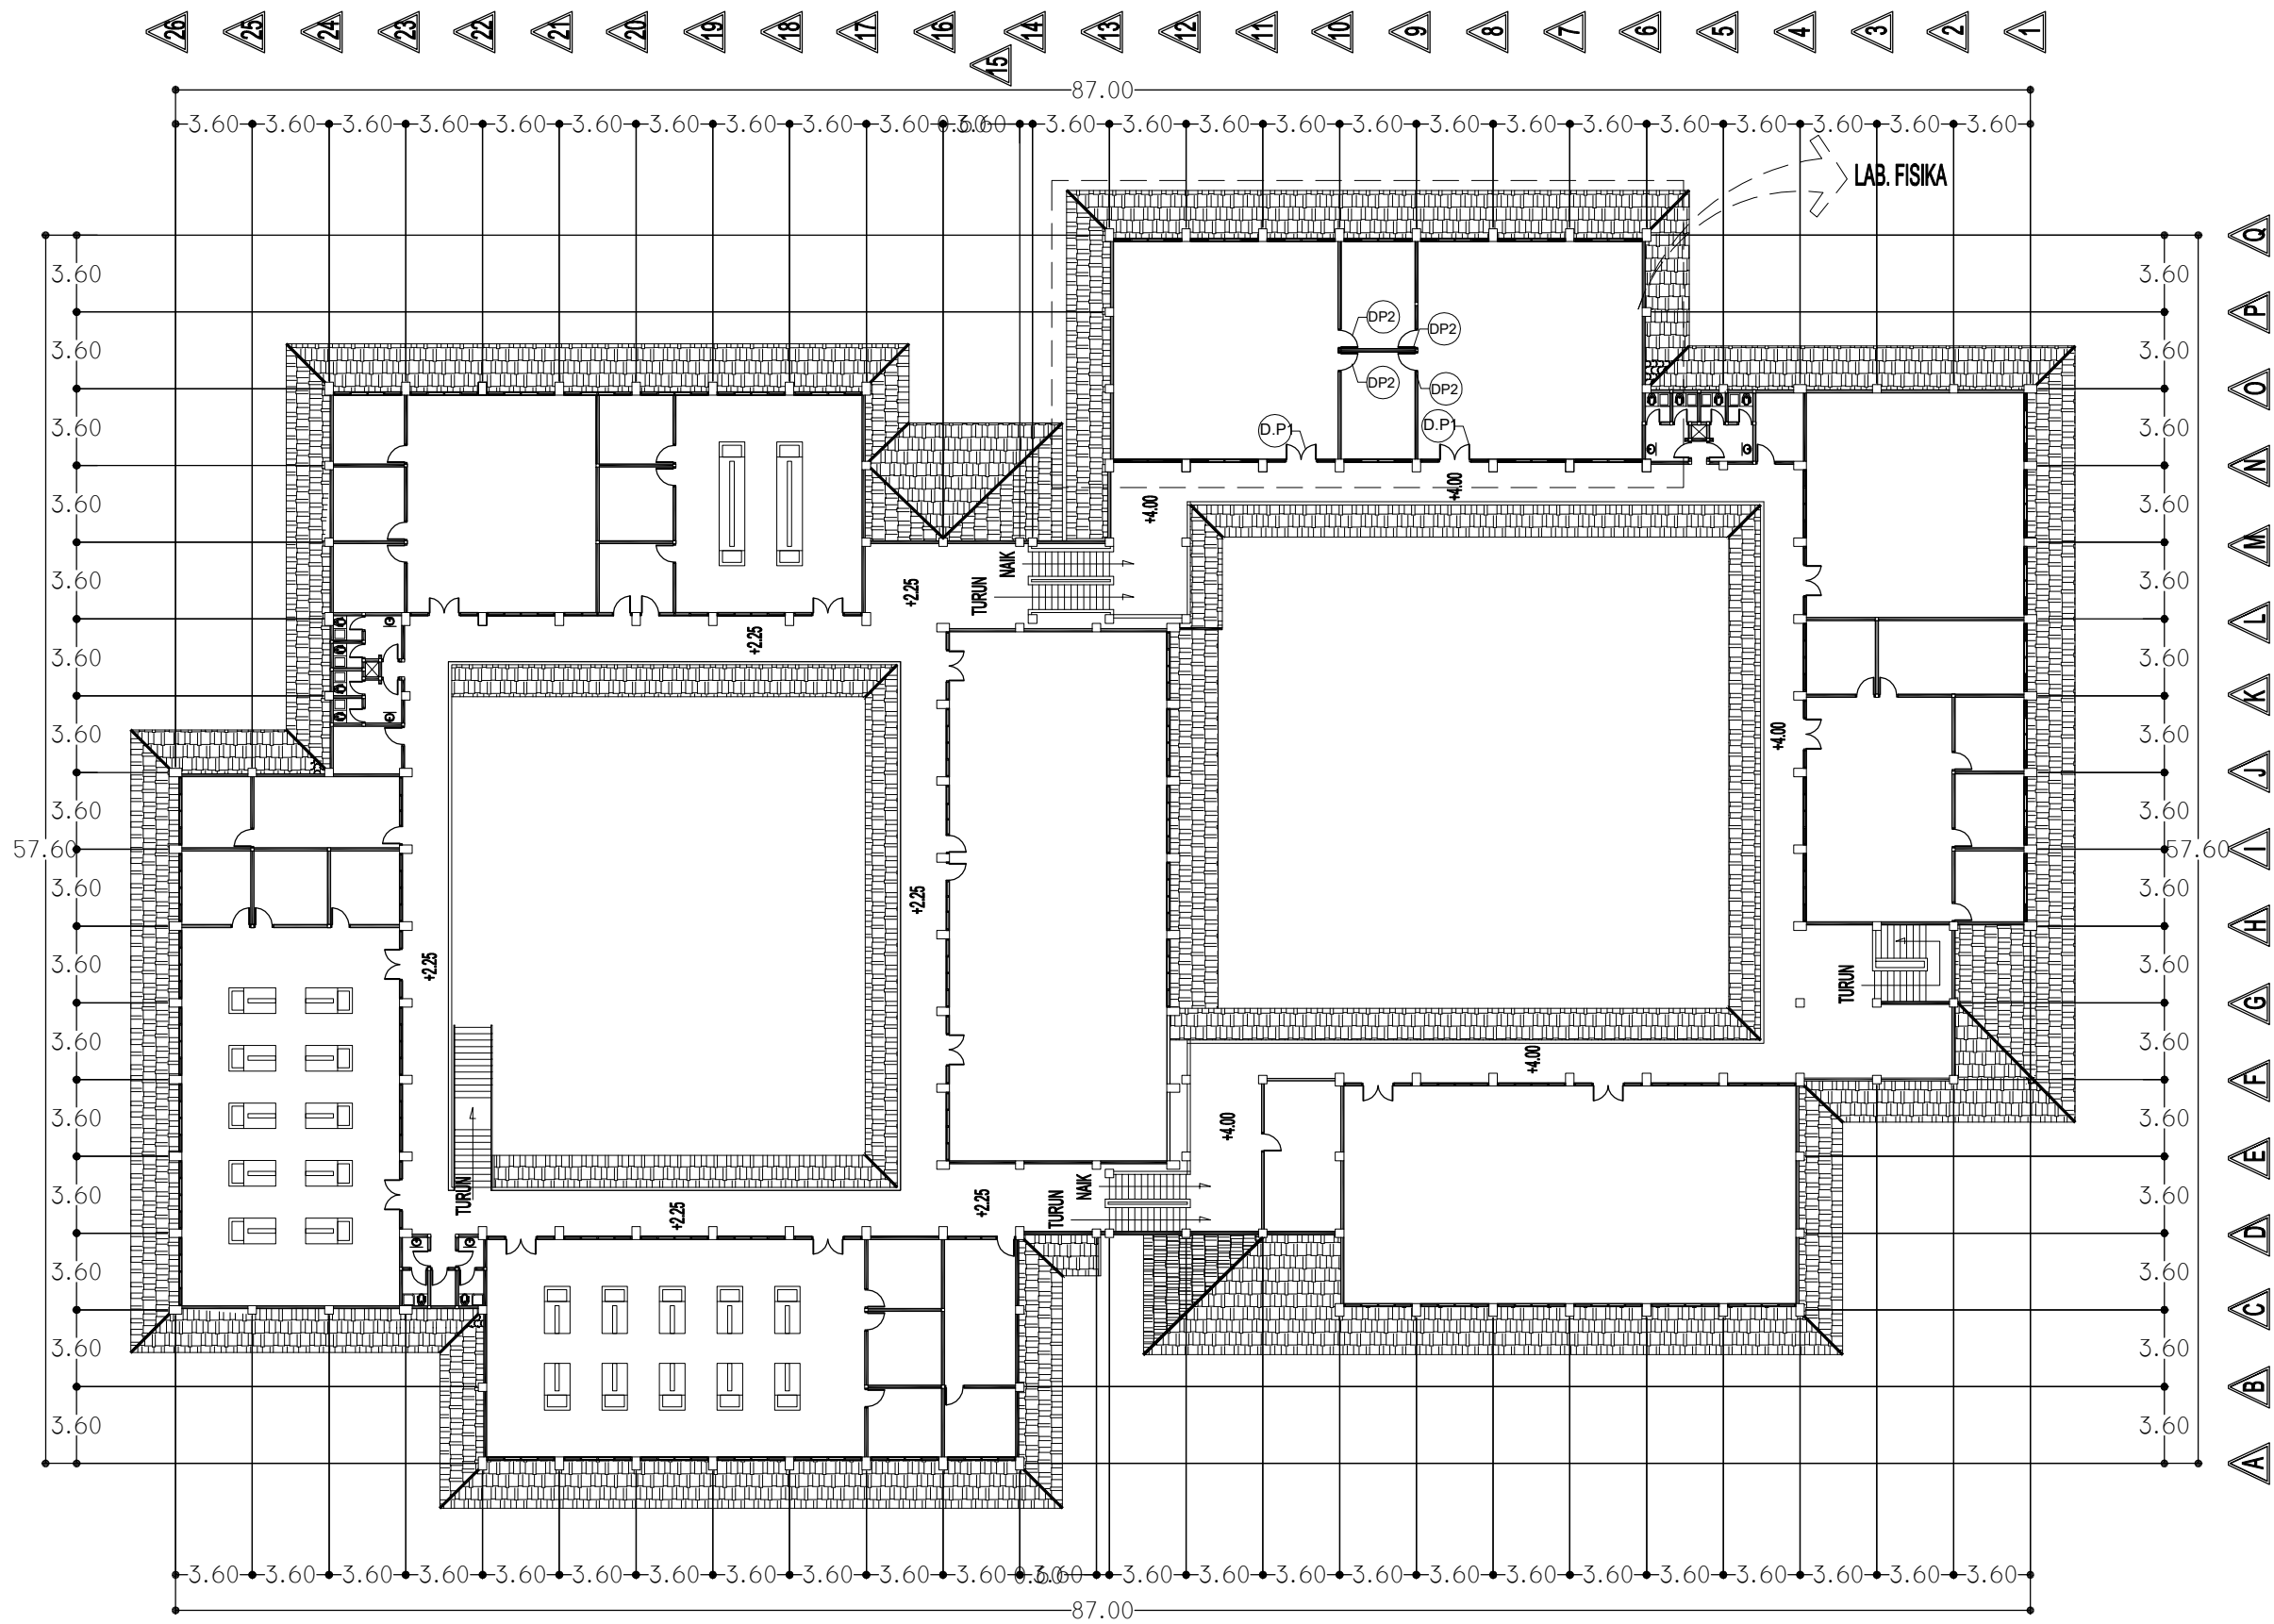

DENAH LANTAI 02
SKALA 1 : 350

KODE	KETERANGAN
D.P1	DAUN PINTU P1
D.P2	DAUN PINTU P2
P1	KUSEN + DAUN PINTU GESER P1
P3	KUSEN + DAUN PINTU ALUMINIUM P3
V1	KACA MATI BENING 5mm



KEMENTERIAN PENDIDIKAN, KEBUDAYAAN, RISET DAN TEKNOLOGI

UNIVERSITAS BENGKULU

Jalan WR. Supratman Kandang Liman Bengkulu 38371 A
Telepon (0736) 21170, 21884 Faksimile (0736) 22105
Laman : www.unib.ac.id e-mail : rektora@unib.ac.id

PEKERJAAN/SCOPE OF WORK

PEKERJAAN :
REHAB DAN PENINGKATAN RUANG
LAB KIMIA, LAB BIOLOGI DAN LAB FISIKA
UNIVERSITAS BENGKULU
T.A 2022

LOKASI : KOTA BENGKULU

PERSETUJUAN/APPROVAL

PEJABAT PEMBUAT KOMITMEN PNP
UNIVERSITAS BENGKULU

CENCI HIDAYAT
NIP. 19800815 200212 1 006

PENGELOLA TEKNIS DINAS PUTR
PROVINSI BENGKULU

Ir. FAUZI RIDWAN
NIP. 19670405 199803 1 007

KONSULTAN PERENCANA



ARCO CONSULTANT
TEKNIK PERENCANA DAN PENGAWASAN PEMBANGUNAN
JALAN SERUNI NO 1 RT. IX KEL. NUSA INDAH TELP. (0736) 21045
BENGKULU 38224

PENANGGUNG JAWAB

KASMAN
DIREKTUR

KODE	CATATAN DAN REVISI NOTES AND REVISIONS	TGL DATE
A		
B		
C		
D		
E		
F		
G		
H		
I		
J		
K		
L		
M		
N		
O		
P		
Q		

DIGAMBAR
DRAWER

MORRYS TAWIRA, ST

JUDUL GAMBAR
DRAWING TITLE

DENAH KUSEN PINTU JENDELA

SKALA
SCALE

TANGGAL/TAHUN PRODUKSI PRODUCTION DATE	NOMOR LEMBAR PAGE NUMBER	KODE CODE

PEKERJAAN/SCOPE OF WORK

PEKERJAAN :
REHAB DAN PENINGKATAN RUANG
LAB KIMIA, LAB BIOLOGI DAN LAB FISIKA
UNIVERSITAS BENGKULU
T.A 2022

LOKASI : KOTA BENGKULU
LOCATION

Persetujuan/Approval

PEJABAT PEMBUAT KOMITMEN PNPB
UNIVERSITAS BENGKULU

CENCI HIDAYAT
NIP. 19800815 200212 1 006

PENGELOLA TEKNIS DINAS PUTR
PROVINSI BENGKULU

Ir. FAUZI RIDWAN
NIP. 19670405 199803 1 007

KONSULTAN PERENCANA









PENANGGUNG JAWAB

KASMAN
DIREKTUR

KODE REVISI	CATATAN DAN REVISI NOTES AND REVISIONS	TGL DATE
Δ		
Δ		
Δ		
Δ		
Δ		

DIGAMBAR DRAWN	MORRYS TAWIRA, ST	
JUDUL GAMBAR DRAWING TITLE	DETAIL KUSEN PINTU JENDELA	
SKALA SCALE		
TANGGAL/TAHUN PRODUKSI PRODUCTION DATE	NOMOR LEMBAR PAGE NUMBER	KODE CODE

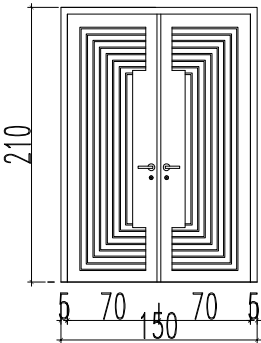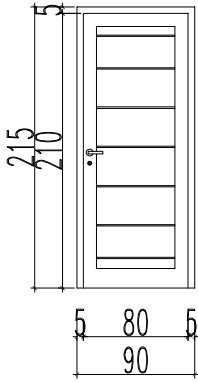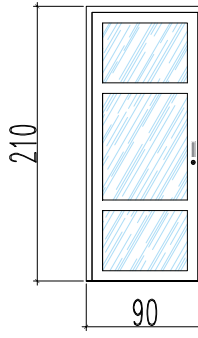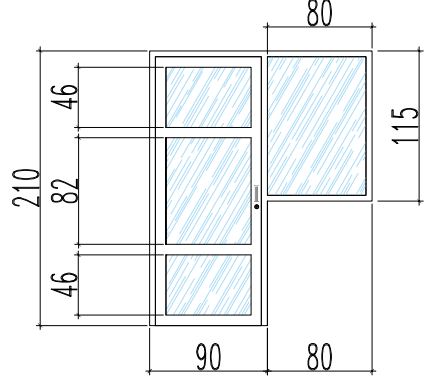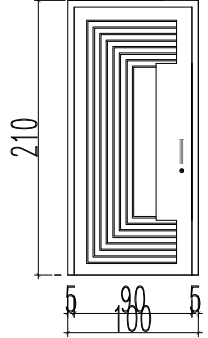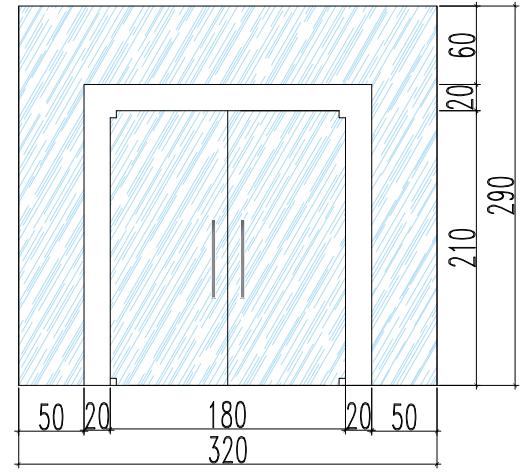P1 : 4 UNIT Lab Biologi : 2 unit Lab Kimia :- Lab Fisika : 2 Unit 		P2 : 7 UNIT Lab Biologi : 2 unit Lab Kimia :- Lab Fisika : 4 Unit 		P3 : 2 UNIT Lab Biologi : 2 unit Lab Kimia :- Lab Fisika :- 	
KUSEN	-	KUSEN	KAYU FIN. CAT	KUSEN	KUSEN ALUMINIUM 4" WARNA COKLAT
PINTU	DAUN PINTU PANEL SOLID FIN. CAT	PINTU	DAUN PINTU PANEL SOLID FIN. CAT	PINTU	DAUN PINTU ALUMINIUM 4" WARNA COKLAT + Kaca Bening 5mm
JENDELA	-	JENDELA	-	JENDELA	-
ENGSEL	2 x 3 BH STAINLESS STELL	ENGSEL	1 x 3 BH STAINLESS STELL	ENGSEL	3 x 1 BH STAINLESS STELL
HANDLE	FULL HANDLE STAINLESS STEEL 60 cm	HANDLE	HANDLE STAINLESS STEEL	HANDLE	HANDLE STAINLESS STEEL
KUNCI	CYLINDER STAINLESS STEEL + FLUSH BOLT	KUNCI	CYLINDER STAINLESS STEEL	KUNCI	CYLINDER STAINLESS STEEL
AKSESORIS	2 BH DOOR CLOSER	AKSESORIS	1 BH DOOR CLOSER		
PJ2 : 7 UNIT Lab Biologi : 7 unit Lab Kimia :- Lab Fisika :- 		P1 GESER : 4 UNIT Lab Biologi : - unit Lab Kimia : 4 unit Lab Fisika :- 		PJ1 : 2 unit Lab Biologi : 1 unit Lab Kimia : 1 unit Lab Fisika :- 	
KUSEN	KUSEN ALUMINIUM 4" WARNA COKLAT	KUSEN	KAYU FIN. CAT	KUSEN	U Aluminium
PINTU	DAUN PINTU ALUMINIUM 4" WARNA COKLAT + Kaca Bening 5mm	PINTU	DAUN PINTU PANEL SOLID FIN. CAT	PINTU	KACA BENING TEMPERED 12MM
JENDELA	Kaca Mati Bening 5mm	JENDELA	-	JENDELA	KACA BENING TEMPERED 12MM
ENGSEL	3 x 1 BH STAINLESS STELL	ENGSEL	-	ENGSEL	2 BH ENGSEL FLOOR HINGE, 2 BH TOP PATCH FITTING
HANDLE	HANDLE STAINLESS STEEL	HANDLE	HANDLE TARIKAN TANAM	HANDLE	HANDLE STAINLESS STEEL PANJANG 60cm
KUNCI	CYLINDER STAINLESS STEEL	KUNCI	CYLINDER STAINLESS STEEL	KUNCI	2 SET BOTTOM PATH LOCK
		AKSESORIS	Rel Sleding set	AKSESORIS	PENUTUP KACA SUNBLAST, PASANGAN ACP

PEKERJAAN/SCOPE OF WORK

PEKERJAAN :
REHAB DAN PENINGKATAN RUANG
LAB KIMIA, LAB BIOLOGI DAN LAB FISIKA
UNIVERSITAS BENGKULU
T.A 2022

LOKASI : KOTA BENGKULU

Persetujuan/Approval

Pejabat Pembuat Komitmen PNPB
Universitas Bengkulu

Cenci Hidayat
NIP. 19800815 200212 1 006

Pengelola Teknis Dinas Putr
Provinsi Bengkulu

Ir. Fauzi Ridwan
NIP. 19670405 199803 1 007

Konsultan Perencana



ARCO CONSULTANT

TEKNIK PERENCANA DAN PENGAWASAN PEMBANGUNAN


Jalan Seruni No 1 Rt. IX Kel. Nusa Indah Telp. (0736) 21045
Bengkulu 38224

PENANGGUNG JAWAB


Kasman
Direktur

Code	Change and Revision Notes and Revisions	Tag
1		
2		
3		
4		
5		
Digambar By: MORRYS TAWIRA, ST		
Judul Gambar Drawing Title: DETAIL KUSEN PINTU JENDELA		
Skala Scale:		
Tanggal/Tahun Produksi Production Date	Nomor Lembar Page Number	Kode Code


J1: 4 UNIT
Lab Biologi : 1 unit
Lab Kimia : 3 Unit
Lab Fisika : -

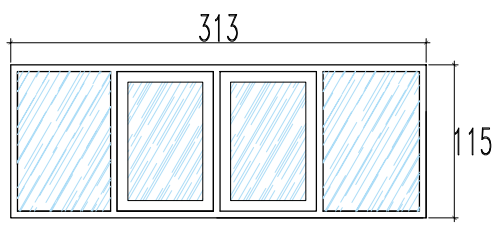


J2: UNIT
Lab Biologi : - unit
Lab Kimia : 2 unit
Lab Fisika : -

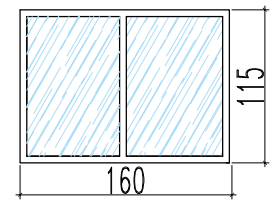

J3: 4 UNIT
Lab Biologi : - unit
Lab Kimia : 4 Unit
Lab Fisika : -



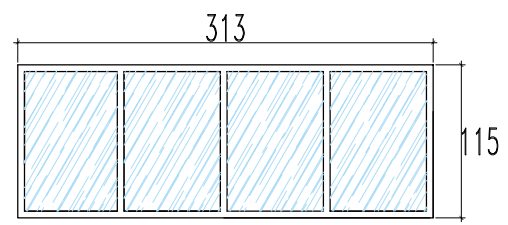


V2: 22 UNIT
Lab Biologi : - unit
Lab Kimia : 6 unit
Lab Fisika : 16 unit

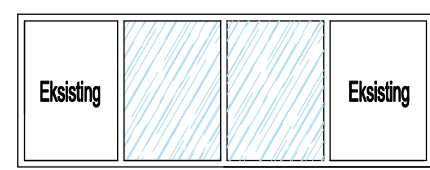

KUSEN	Kusen Kayu 7/14
PINTU	-
JENDELA	Daun Jendela Kayu + Kaca Hidup Bening 5mm + Kaca Mati 5mm
ENGSEL	2x 2 BH
HANDLE	1x2 BH
KUNCI	Grendel 2x2 bh
AKSESORIS	Hak Angin 2x2 bh, Unit Kayu Finish Cat

KUSEN	-
PINTU	-
JENDELA	Kaca Mati 5mm
ENGSEL	-
HANDLE	-
KUNCI	-
AKSESORIS	Teralis

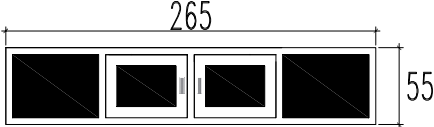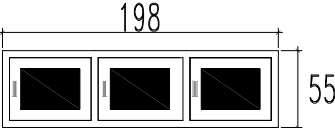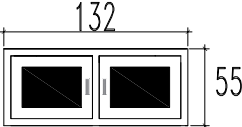PR1 : 2 UNIT Lab Biologi : - unit Lab Kimia : 2 unit Lab Fisika : -		PR2 : 21 UNIT Lab Biologi : 21 unit Lab Kimia : - unit Lab Fisika : -		PR3 : 2 UNIT Lab Biologi : - unit Lab Kimia : 2 unit Lab Fisika : -	
					
KUSEN	KUSEN ALUMINIUM 3" WARNA COKLAT	KUSEN	KUSEN ALUMINIUM 3" WARNA COKLAT	KUSEN	KUSEN ALUMINIUM 3" WARNA COKLAT
PINTU	DAUN PINTU ALUMINIUM 3" WARNA COKLAT isi Multipleks 9mm Lapis HPL	PINTU	DAUN PINTU ALUMINIUM 3" WARNA COKLAT isi Multipleks 9mm Lapis HPL	PINTU	DAUN PINTU ALUMINIUM 3" WARNA COKLAT isi Multipleks 9mm Lapis HPL
JENDELA	-	JENDELA	-	JENDELA	-
ENGSEL	2 x 2 BH STAINLESS STELL	ENGSEL	2 x 3 BH STAINLESS STELL	ENGSEL	2 x 2 BH STAINLESS STELL
HANDLE	HANDLE STAINLESS STEEL	HANDLE	HANDLE STAINLESS STEEL	HANDLE	HANDLE STAINLESS STEEL
KUNCI	-	KUNCI	-	KUNCI	-



KEMENTERIAN PENDIDIKAN, KEBUDAYAAN, RISET DAN TEKNOLOGI
UNIVERSITAS BENGKULU
Jalan WR. Supratman Kandang Liman Bengkulu 38371 A
Telepon (0736) 21170, 21884 Faksimile (0736) 22105
Laman : www.unib.ac.id e-mail : rektora@unib.ac.id

PEKERJAAN/SCOPE OF WORK

PEKERJAAN :
ACTIVITY REHAB DAN PENINGKATAN RUANG
LAB KIMIA, LAB BIOLOGI DAN LAB FISIKA
UNIVERSITAS BENGKULU
T.A 2022

LOKASI : KOTA BENGKULU
LOCATION

Persetujuan/Approval

PEJABAT PEMBUAT KOMITMEN PNPB
UNIVERSITAS BENGKULU

CENCI HIDAYAT
NIP. 19800815 200212 1 006

PENGELOLA TEKNIS DINAS PUTR
PROVINSI BENGKULU

Ir. FAUZI RIDWAN
NIP. 19670405 199803 1 007

KONSULTAN PERENCANA





PENANGGUNG JAWAB

KASMAN
DIREKTUR

KODE REV	CATATAN DAN REVISI NOTES AND REVISIONS	TGL REV
A		
A		
A		
A		
A		

DIGAMBAR DRAWER	MORRYS TAWIRA, ST		
JUDUL GAMBAR DRAWING TITLE	DETAIL KUSEN PINTU JENDELA		
SKALA SCALE			
TANGGAL/TAHUN PRODUKSI PRODUCTION DATE	NOMOR LEMBAR PAGE NUMBER	KODE CODE	

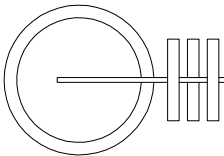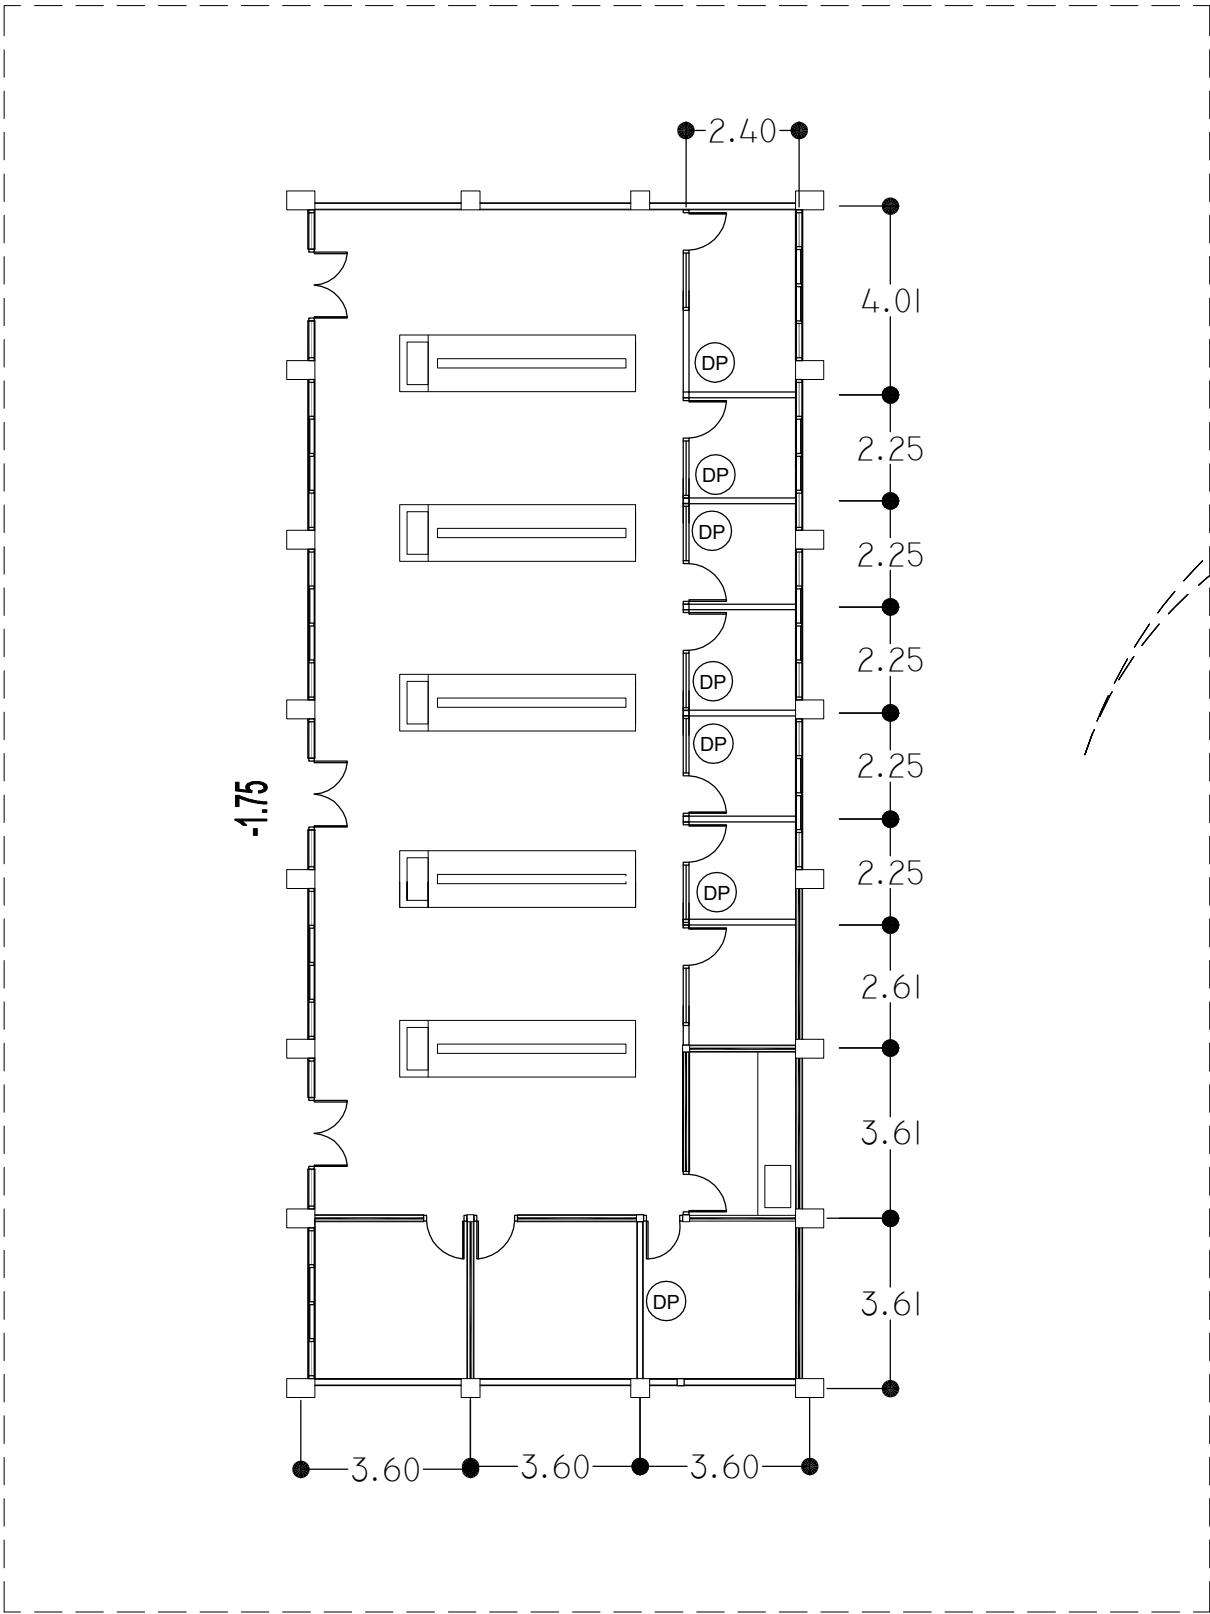

DENAH PARTISI LAB BIOLOGI
SKALA 1 : 25

KETERANGAN :
PEMASANGAN DINDING PARTISI
MULTIPLEKS

 KEMENTERIAN PENDIDIKAN, KEBUDAYAAN, RISET DAN TEKNOLOGI UNIVERSITAS BENGKULU Jalan WR. Supratman Kandang Liman Bengkulu 38371 A Telepon : (0736) 21170, 21884 Faksimile (0736) 22105 Laman : www.unib.ac.id e-mail : rektora@unib.ac.id		
PEKERJAAN/SCOPE OF WORK		
PEKERJAAN : REHAB DAN PENINGKATAN RUANG LAB KIMIA, LAB BIOLOGI DAN LAB FISIKA UNIVERSITAS BENGKULU T.A 2022		
LOKASI : KOTA BENGKULU		
PERSETUJUAN/APPROVAL		
PEJABAT PEMBUAT KOMITMEN PNPB UNIVERSITAS BENGKULU CENCI HIDAYAT NIP. 19800815 200212 1 006		
PENGELOLA TEKNIS DINAS PUTR PROVINSI BENGKULU Ir. FAUZI RIDWAN NIP. 19670405 199803 1 007		
KONSULTAN PERENCANA		
 ARCO CONSULTANT TEKNIK PERENCANA DAN PENGAWASAN PEMBANGUNAN JALAN SERUNI NO 1 RT. IX KEL. NUSA INDAH TELP. (0736) 21045 BENGKULU 38224		
PENANGGUNG JAWAB		
KASMAN DIREKTUR		
KODE RUB	CATATAN DAN REVISI NOTES AND REVISIONS	TGL DATE
Δ		
Δ		
Δ		
Δ		
Δ		
DIGAMBAR DRAWER		
MORRYS TAWIRA, ST		
JUDUL GAMBAR DRAWING TITLE		
DENAH PARTISI		
SKALA SCALE		
TANGGAL/TAHUN PRODUKSI PRODUCTION DATE	NOMOR LEMBAR PAGE NUMBER	KODE CODE

PEKERJAAN/SCOPE OF WORK

PEKERJAAN :
REHAB DAN PENINGKATAN RUANG
LAB KIMIA, LAB BIOLOGI DAN LAB FISIKA
UNIVERSITAS BENGKULU
T.A 2022

LOKASI : KOTA BENGKULU

Persetujuan/Approval

PEMBANGUNAN DAN KOMITMEN PNPB
UNIVERSITAS BENGKULU
CENCI HIDAYAT
NIP. 19800815 200212 1 006

PENGELOLA TEKNIS DINAS PUTR
PROVINSI BENGKULU

Ir. FAUZI RIDWAN
NIP. 19670405 199803 1 007

KONSULTAN PERENCANA




PENANGGUNG JAWAB

KASMAN
DIREKTUR

KODE	CATATAN DAN REVISI NOTES AND REVISIONS	TGL
A		
B		
C		
D		
E		
F		

DIGAMBAR DRAWER	MORRYS TAWIRA, ST	
JUDUL GAMBAR DRAWING TITLE	DENAH BACKDROP	
SKALA SCALE		
TANGGAL/TAHUN PRODUKSI PRODUCTION DATE	NOMOR LEMBAR PAGE NUMBER	KODE CODE

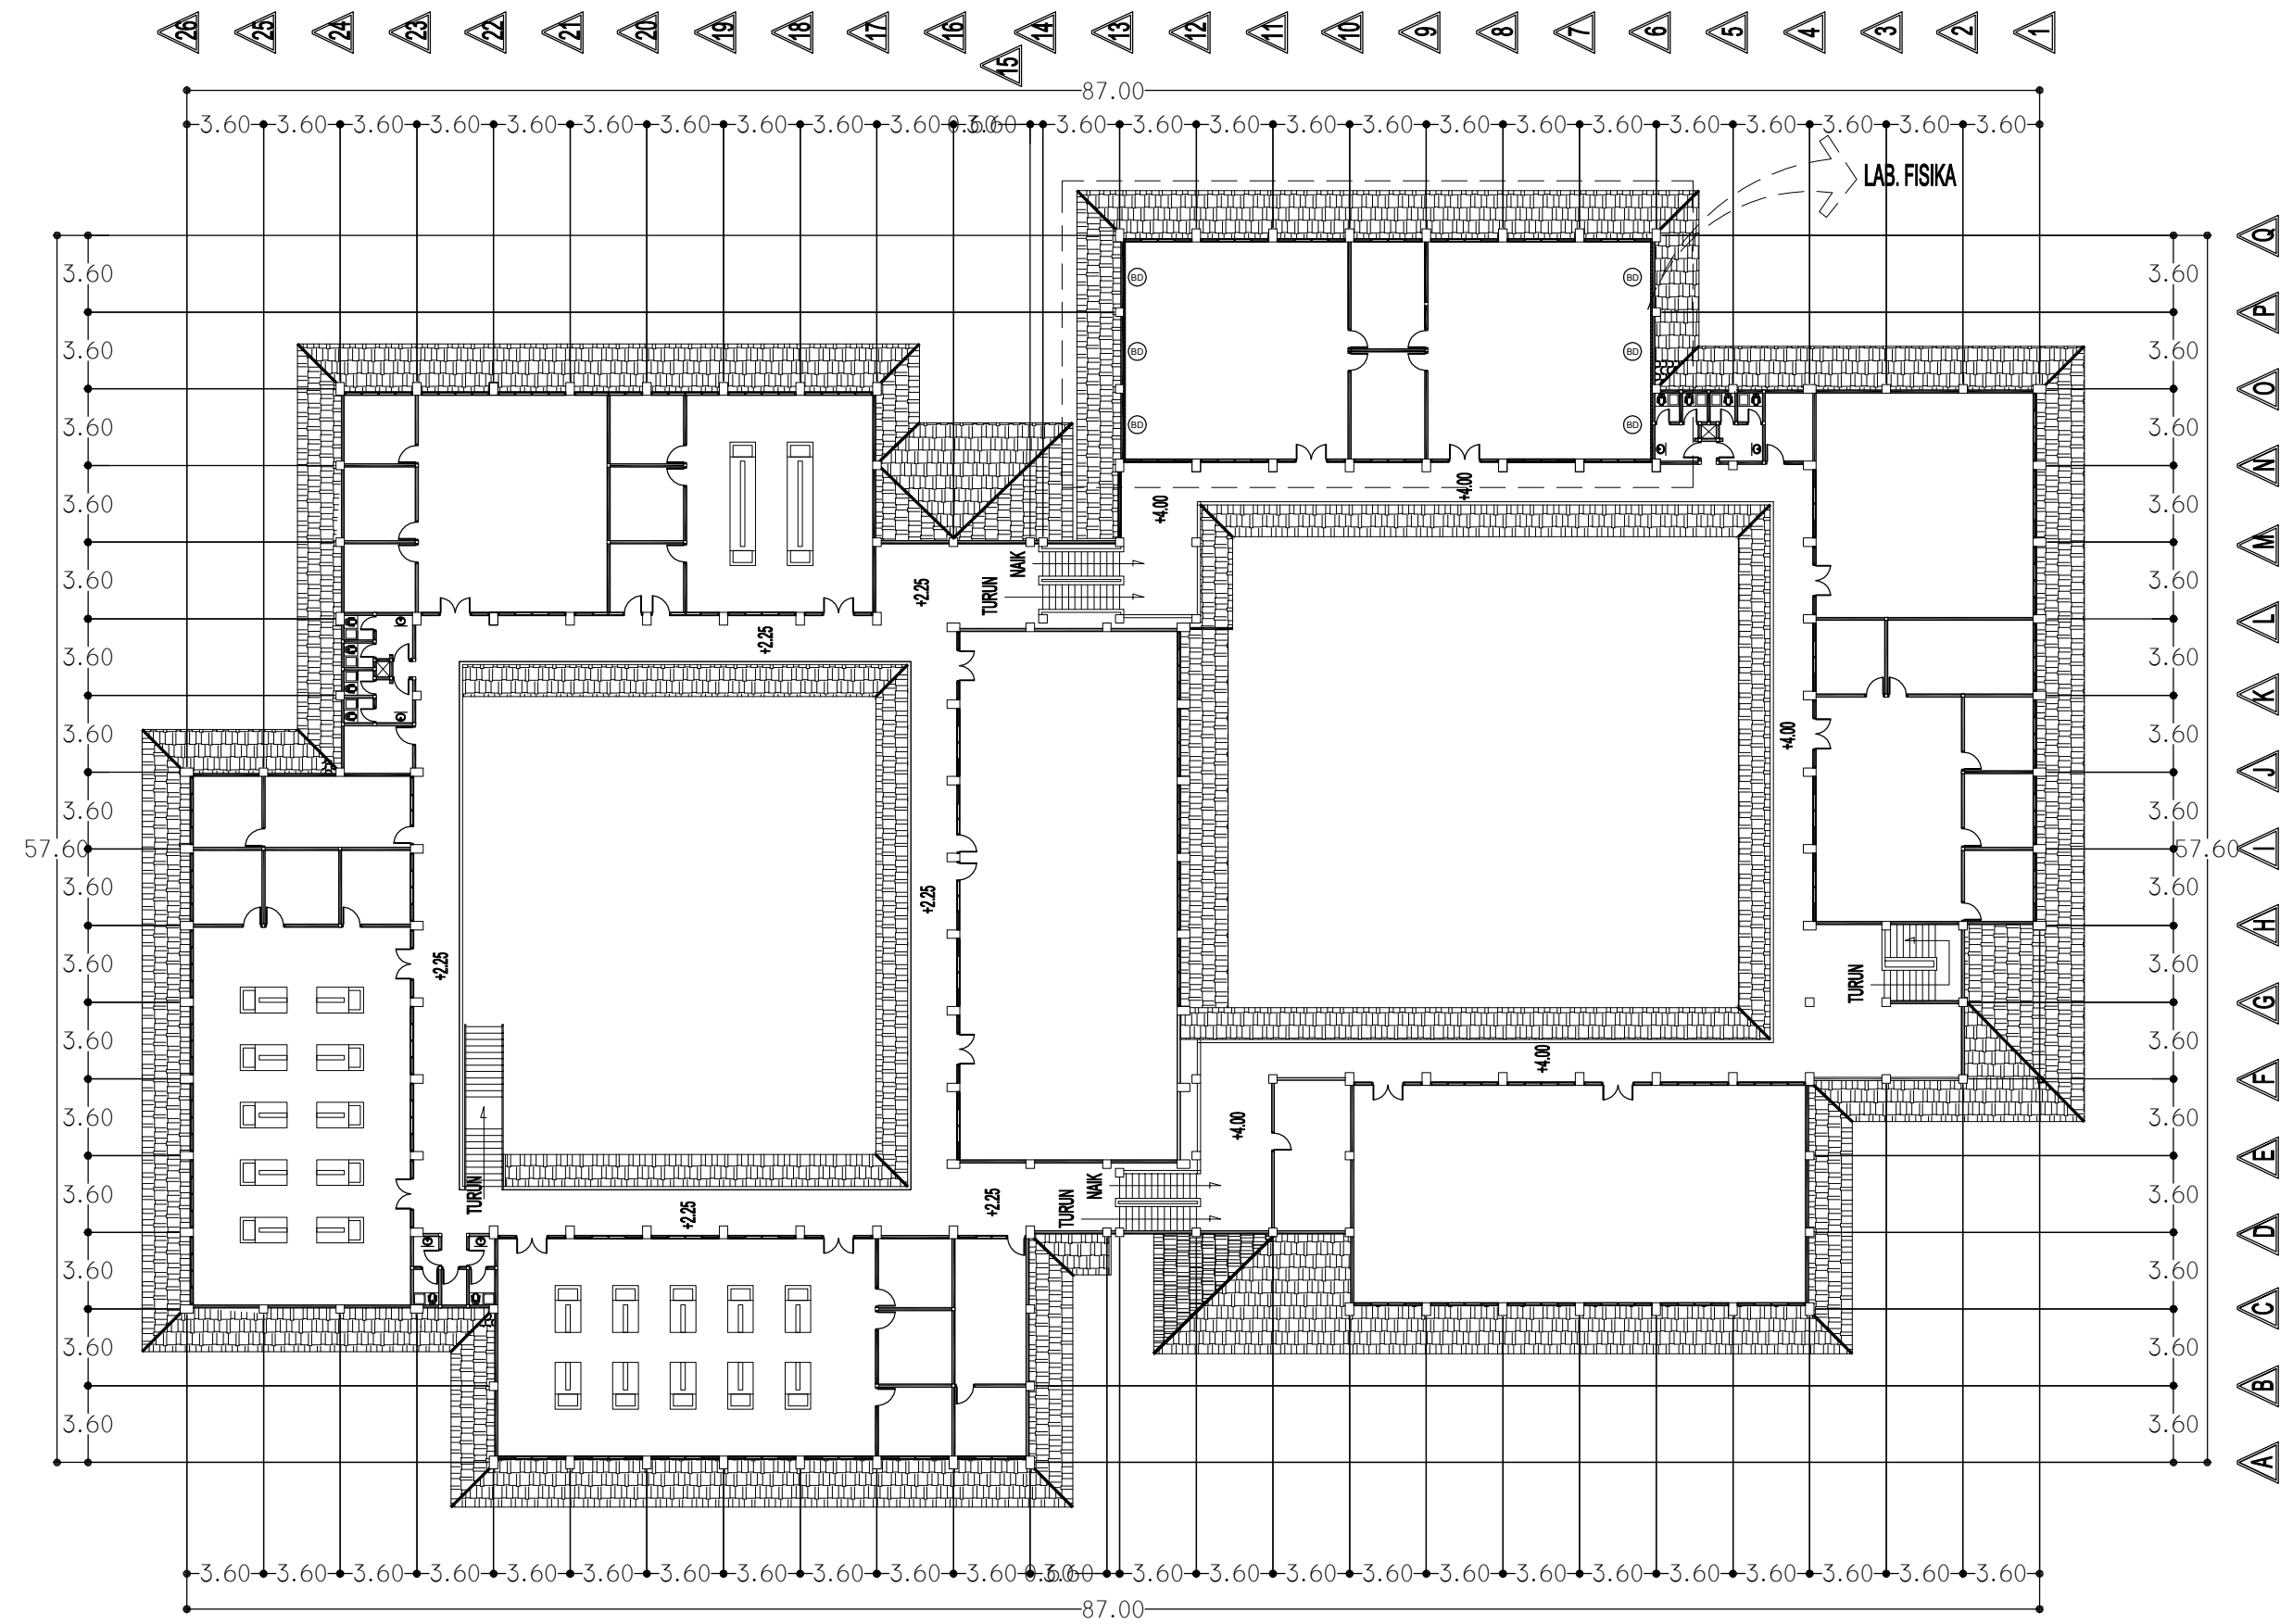

DENAH LANTAI 02
SKALA 1 : 350



KEMENTERIAN PENDIDIKAN, KEBUDAYAAN, RISET DAN TEKNOLOGI
UNIVERSITAS BENGKULU
Jalan WR. Supratman Kandang Liman Bengkulu 38371 A
Telepon : (0736) 21170, 21884 Faksimile (0736) 22105
Laman : www.unib.ac.id e-mail : rektora@unib.ac.id

PEKERJAAN/SCOPE OF WORK

PEKERJAAN :
REHAB DAN PENINGKATAN RUANG
LAB KIMIA, LAB BIOLOGI DAN LAB FISIKA
UNIVERSITAS BENGKULU
T.A 2022

LOKASI : KOTA BENGKULU

Persetujuan/Approval

PEJABAT PEMBUAT KOMITMEN PNP
UNIVERSITAS BENGKULU

CENCI HIDAYAT
NIP. 19800815 200212 1 006

PENGELOLA TEKNIS DINAS PUTR
PROVINSI BENGKULU

Ir. FAUZI RIDWAN
NIP. 19670405 199803 1 007

KONSULTAN PERENCANA




ARCO CONSULTANT
TEKNIK PERENCANA DAN PENGAWASAN PEMBANGUNAN
JALAN SERUNI NO 1 RT. IX KEL. NUSA INDAH TELP. (0736) 21045
BENGKULU 38224

PENANGGUNG JAWAB


KASMAN
DIREKTUR

KODE REV	CATATAN DAN REVISI NOTES AND REVISIONS	TGL DATE
A		
A		
A		
A		
A		


DIGAMBAR DRAWN BY	MORRYS TAWIRA, ST	
JUDUL GAMBAR DRAWING TITLE	DETAIL DINDING PARTISI	
SKALA SCALE		
TANGGAL/TAHUN PRODUKSI PRODUCTION DATE	NOMOR LEMBAR PAGE NUMBER	KODE CODE

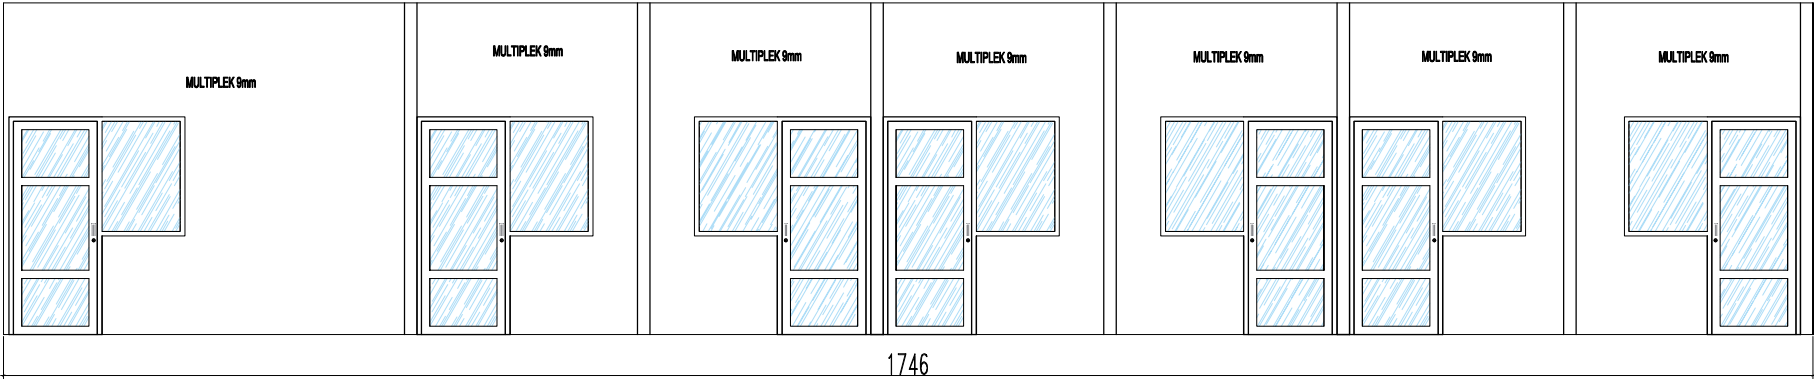


TAMPAK PARTISI
SKALA 1:25

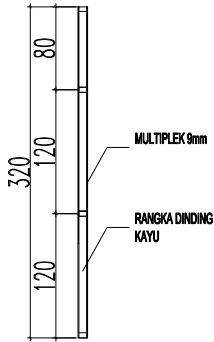

DETAIL POTONGAN PARTISI
SKALA 1:25

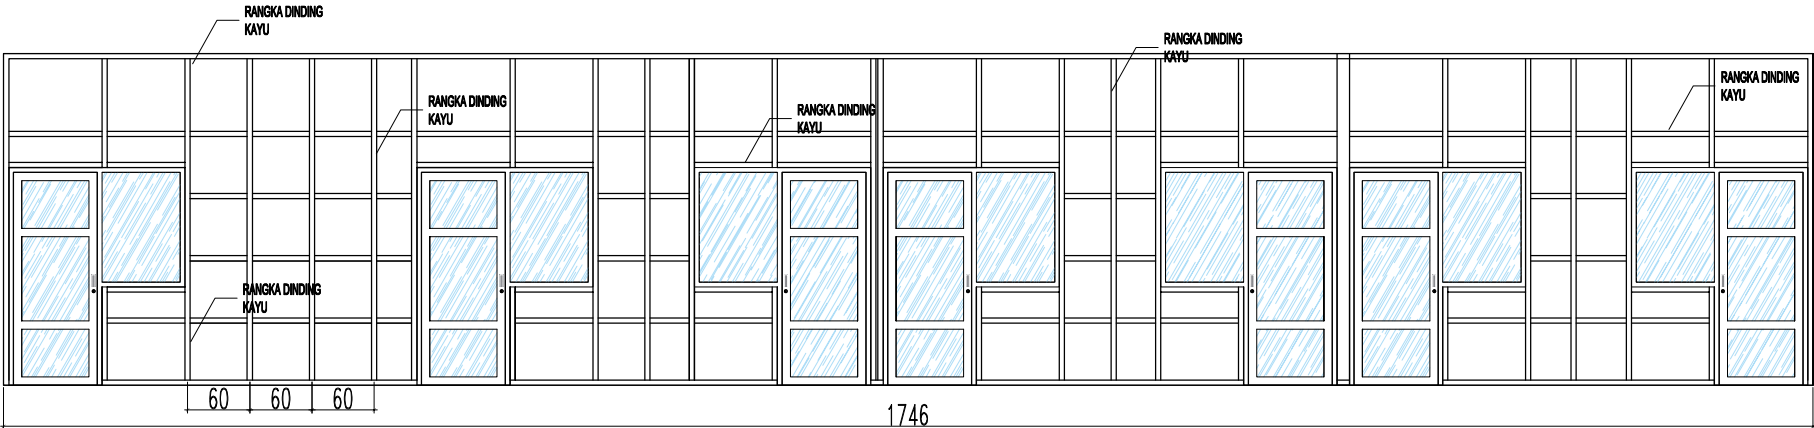

TAMPAK PARTISI
SKALA 1:25

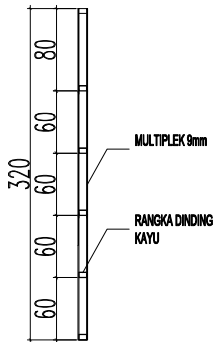

DETAIL POTONGAN PARTISI
SKALA 1:25



KEMENTERIAN PENDIDIKAN, KEBUDAYAAN, RISET DAN TEKNOLOGI
UNIVERSITAS BENGKULU
Jalan WR. Supratman Kandang Liman Bengkulu 38371 A
Telepon (0736) 21170, 21884 Faksimili (0736) 22105
Laman : www.unib.ac.id e-mail : rakdora@unib.ac.id

PEKERJAAN/SCOPE OF WORK

PEKERJAAN :
REHAB DAN PENINGKATAN RUANG
LAB KIMIA, LAB BIOLOGI DAN LAB FISIKA
UNIVERSITAS BENGKULU
T.A 2022

LOKASI : KOTA BENGKULU

Persetujuan/Approval

PEJABAT PEMBUAT KOMITMEN PNPB
UNIVERSITAS BENGKULU

CENCI HIDAYAT
NIP. 19800815 200212 1 006

PENGELOLA TEKNIS DINAS PUTR
PROVINSI BENGKULU

Ir. FAUZI RIDWAN
NIP. 19670405 199803 1 007

KONSULTAN PERENCANA



ARCO CONSULTANT
TEKNIK PERENCANA DAN PENGAWASAN PEMBANGUNAN
JALAN SERUNI NO. 1 RT. IX KEL. NUSA INDAH TELP. (0736) 21045
BENGKULU, 38224

PENANGGUNG JAWAB

KASMAN
DIREKTUR

KODE REVISI	CATATAN DAN REVISI NOTES AND REVISIONS	TGL DATE
Δ		
Δ		
Δ		
Δ		
Δ		

DIGAMBAR
BY
MORRYS TAWIRA, ST

JUDUL GAMBAR
DRAWING TITLE
DETAIL BACKDROP

SKALA
SCALE

TANGGAL/TAHUN PRODUKSI
PRODUCTION DATE

NOMOR LEMBAR
PAGE NUMBER

KODE
CODE

PEKERJAAN/SCOPE OF WORK

PEKERJAAN :
REHAB DAN PENINGKATAN RUANG
LAB KIMIA, LAB BIOLOGI DAN LAB FISIKA
UNIVERSITAS BENGKULU
T.A 2022

LOKASI : KOTA BENGKULU
LOCATION

PERSETUJUAN/APPROVAL

PEJABAT PEMBUAT KOMITMEN PNP
UNIVERSITAS BENGKULU

CENCI HIDAYAT
NIP. 19800815 200212 1 006

PENGELOLA TEKNIS DINAS PUTR
PROVINSI BENGKULU

Ir. FAUZI RIDWAN
NIP. 19670405 199803 1 007

KONSULTAN PERENCANA


ARCO CONSULTANT
TEKNIK PERENCANA DAN PENGAWASAN PEMBANGUNAN
JALAN SERUNI NO 1 RT. IX KEL. NUSA INDAH TELP. (0736) 21045
BENGKULU 38224

PENANGGUNG JAWAB

KASMAN
DIREKTUR


KODE	CATATAN DAN REVISI NOTES AND REVISIONS	TGL
A		
B		
C		
D		
E		
F		

DIGAMBAR DRAWN	MORRYS TAWIRA, ST	
JUDUL GAMBAR DRAWING TITLE	DENAH INSTALASI PENERANGAN	
SKALA SCALE		
TANGGAL/TAHUN PRODUKSI PRODUCTION DATE	NOMOR LEMBAR PAGE NUMBER	KODE CODE

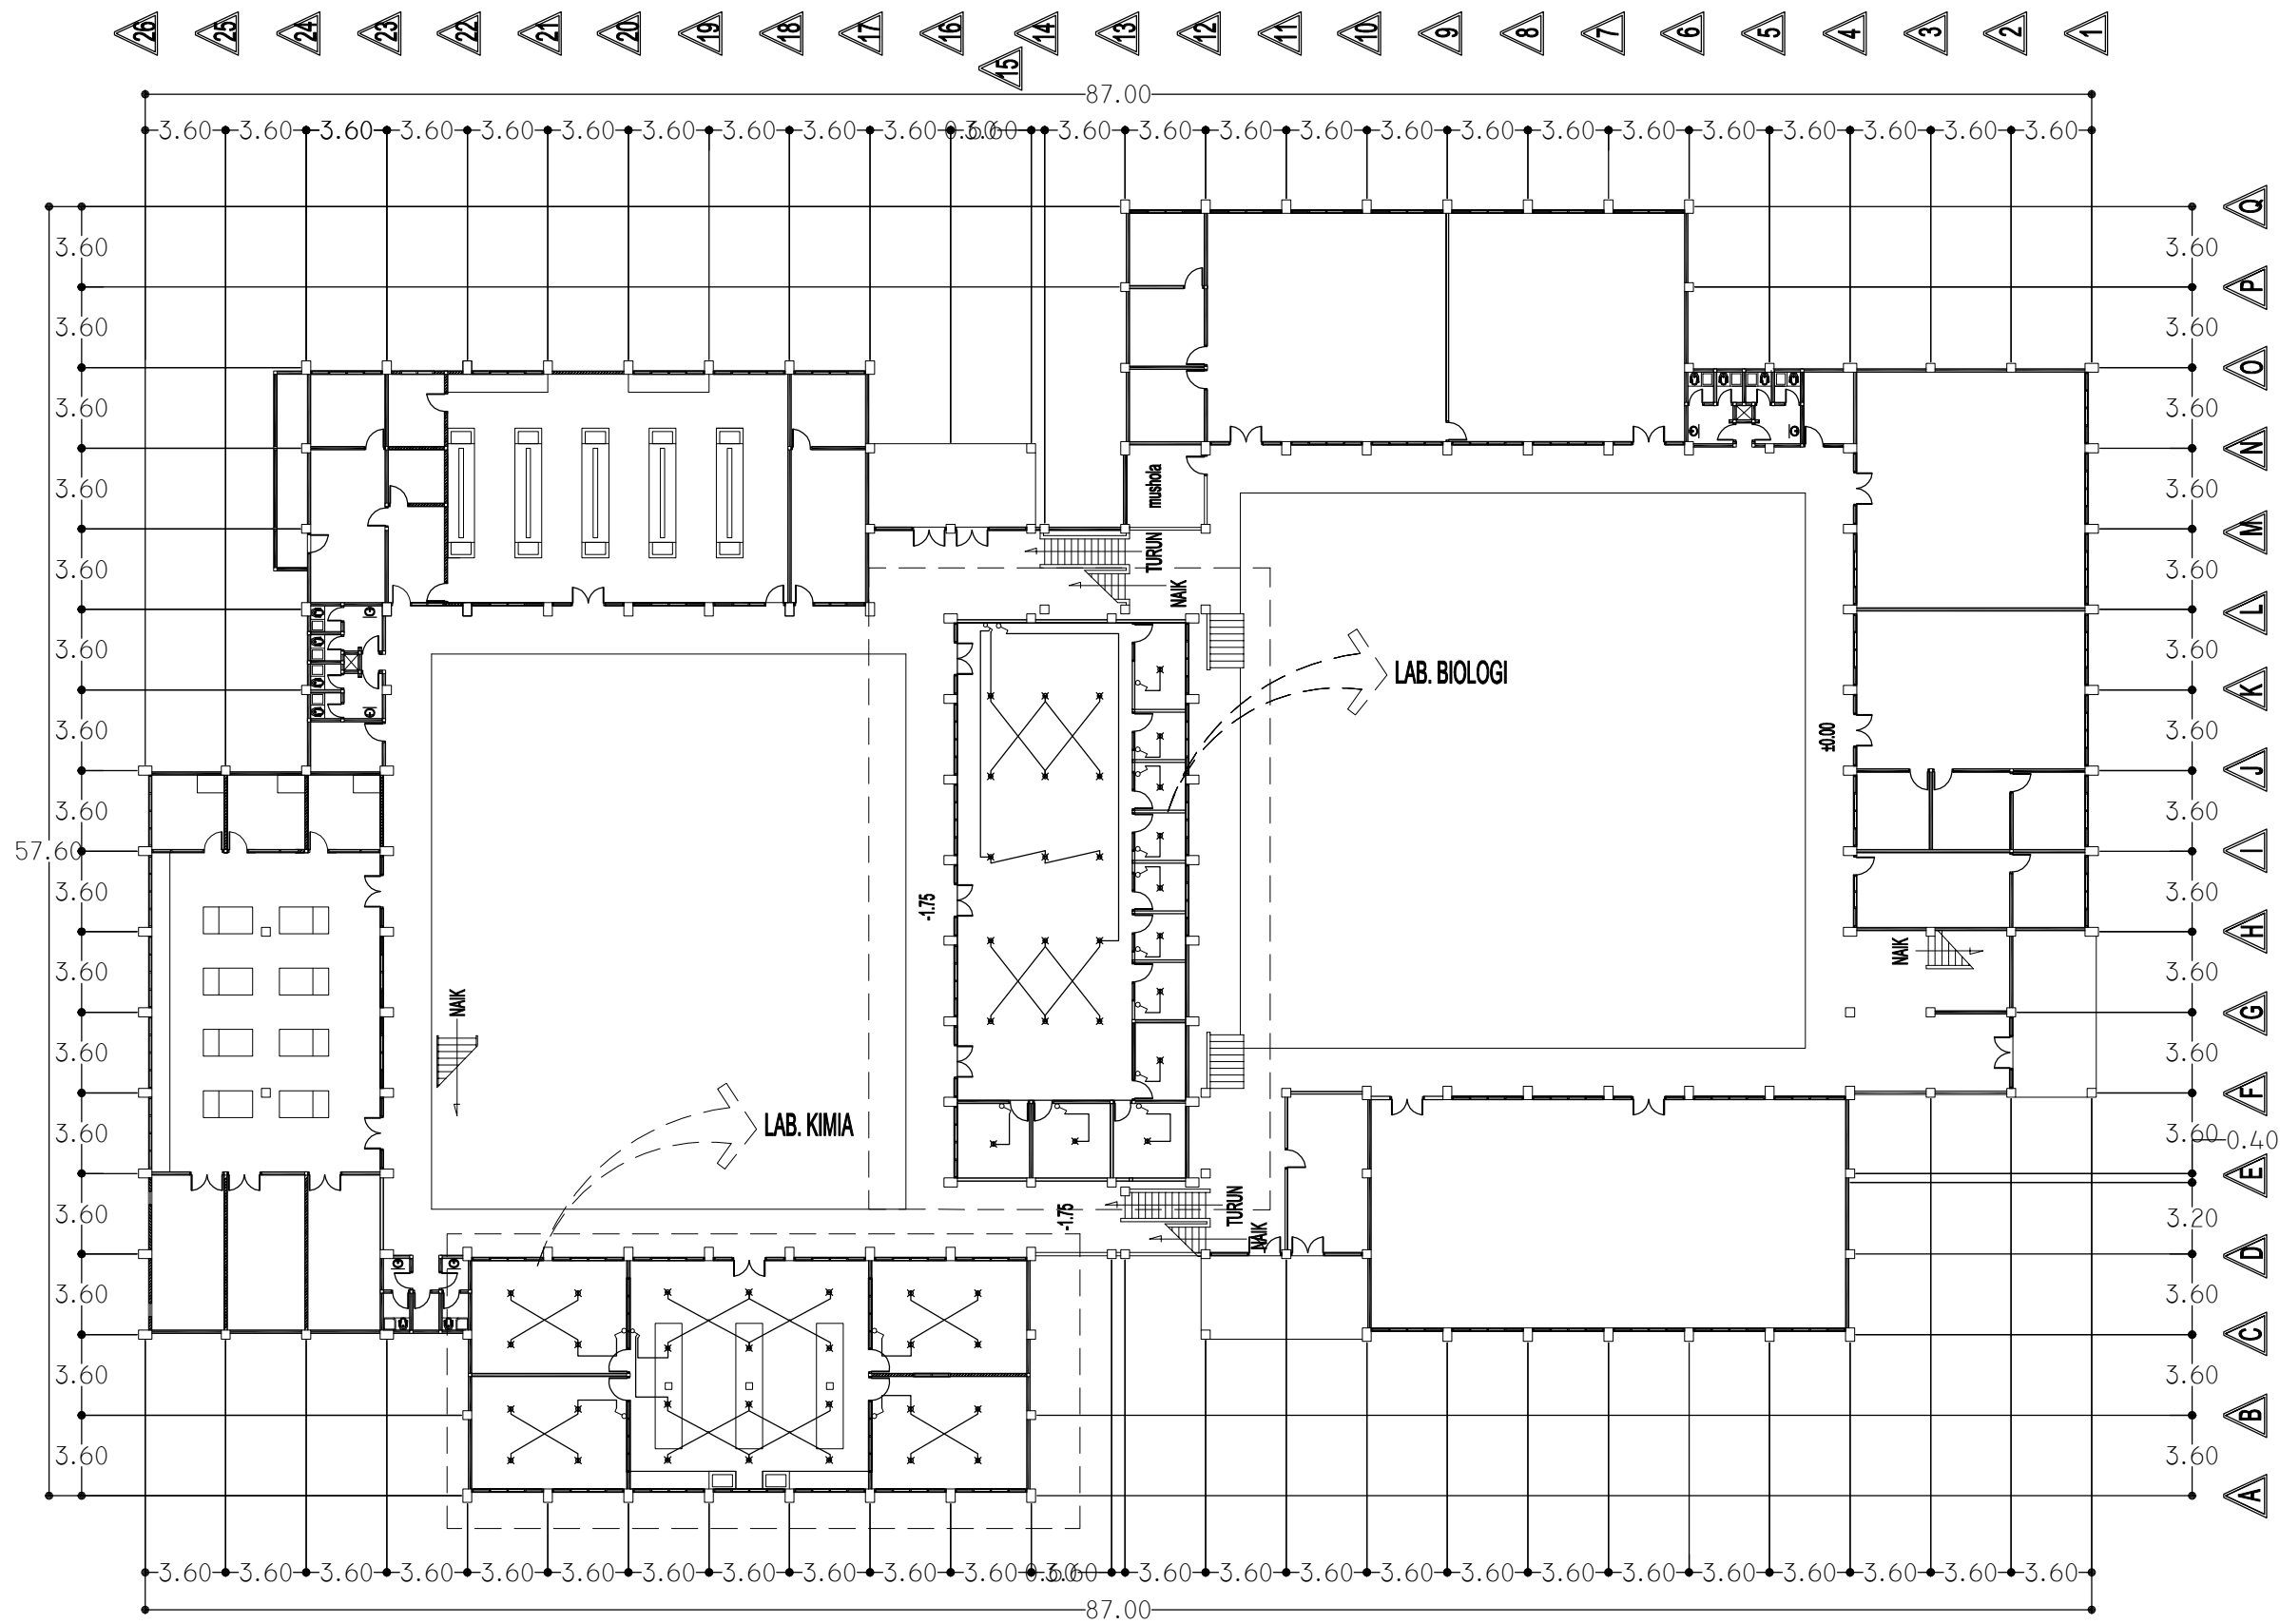

DENAH LANTAI 01
SKALA 1 : 350

SIMBOL	KETERANGAN
⌘	Downlight LED 12W Inbow
♂	Saklar Tunggal
♂	Saklar Ganda
PL.1-1	GROUP MCB KE 1
	PANEL LANTAI 1

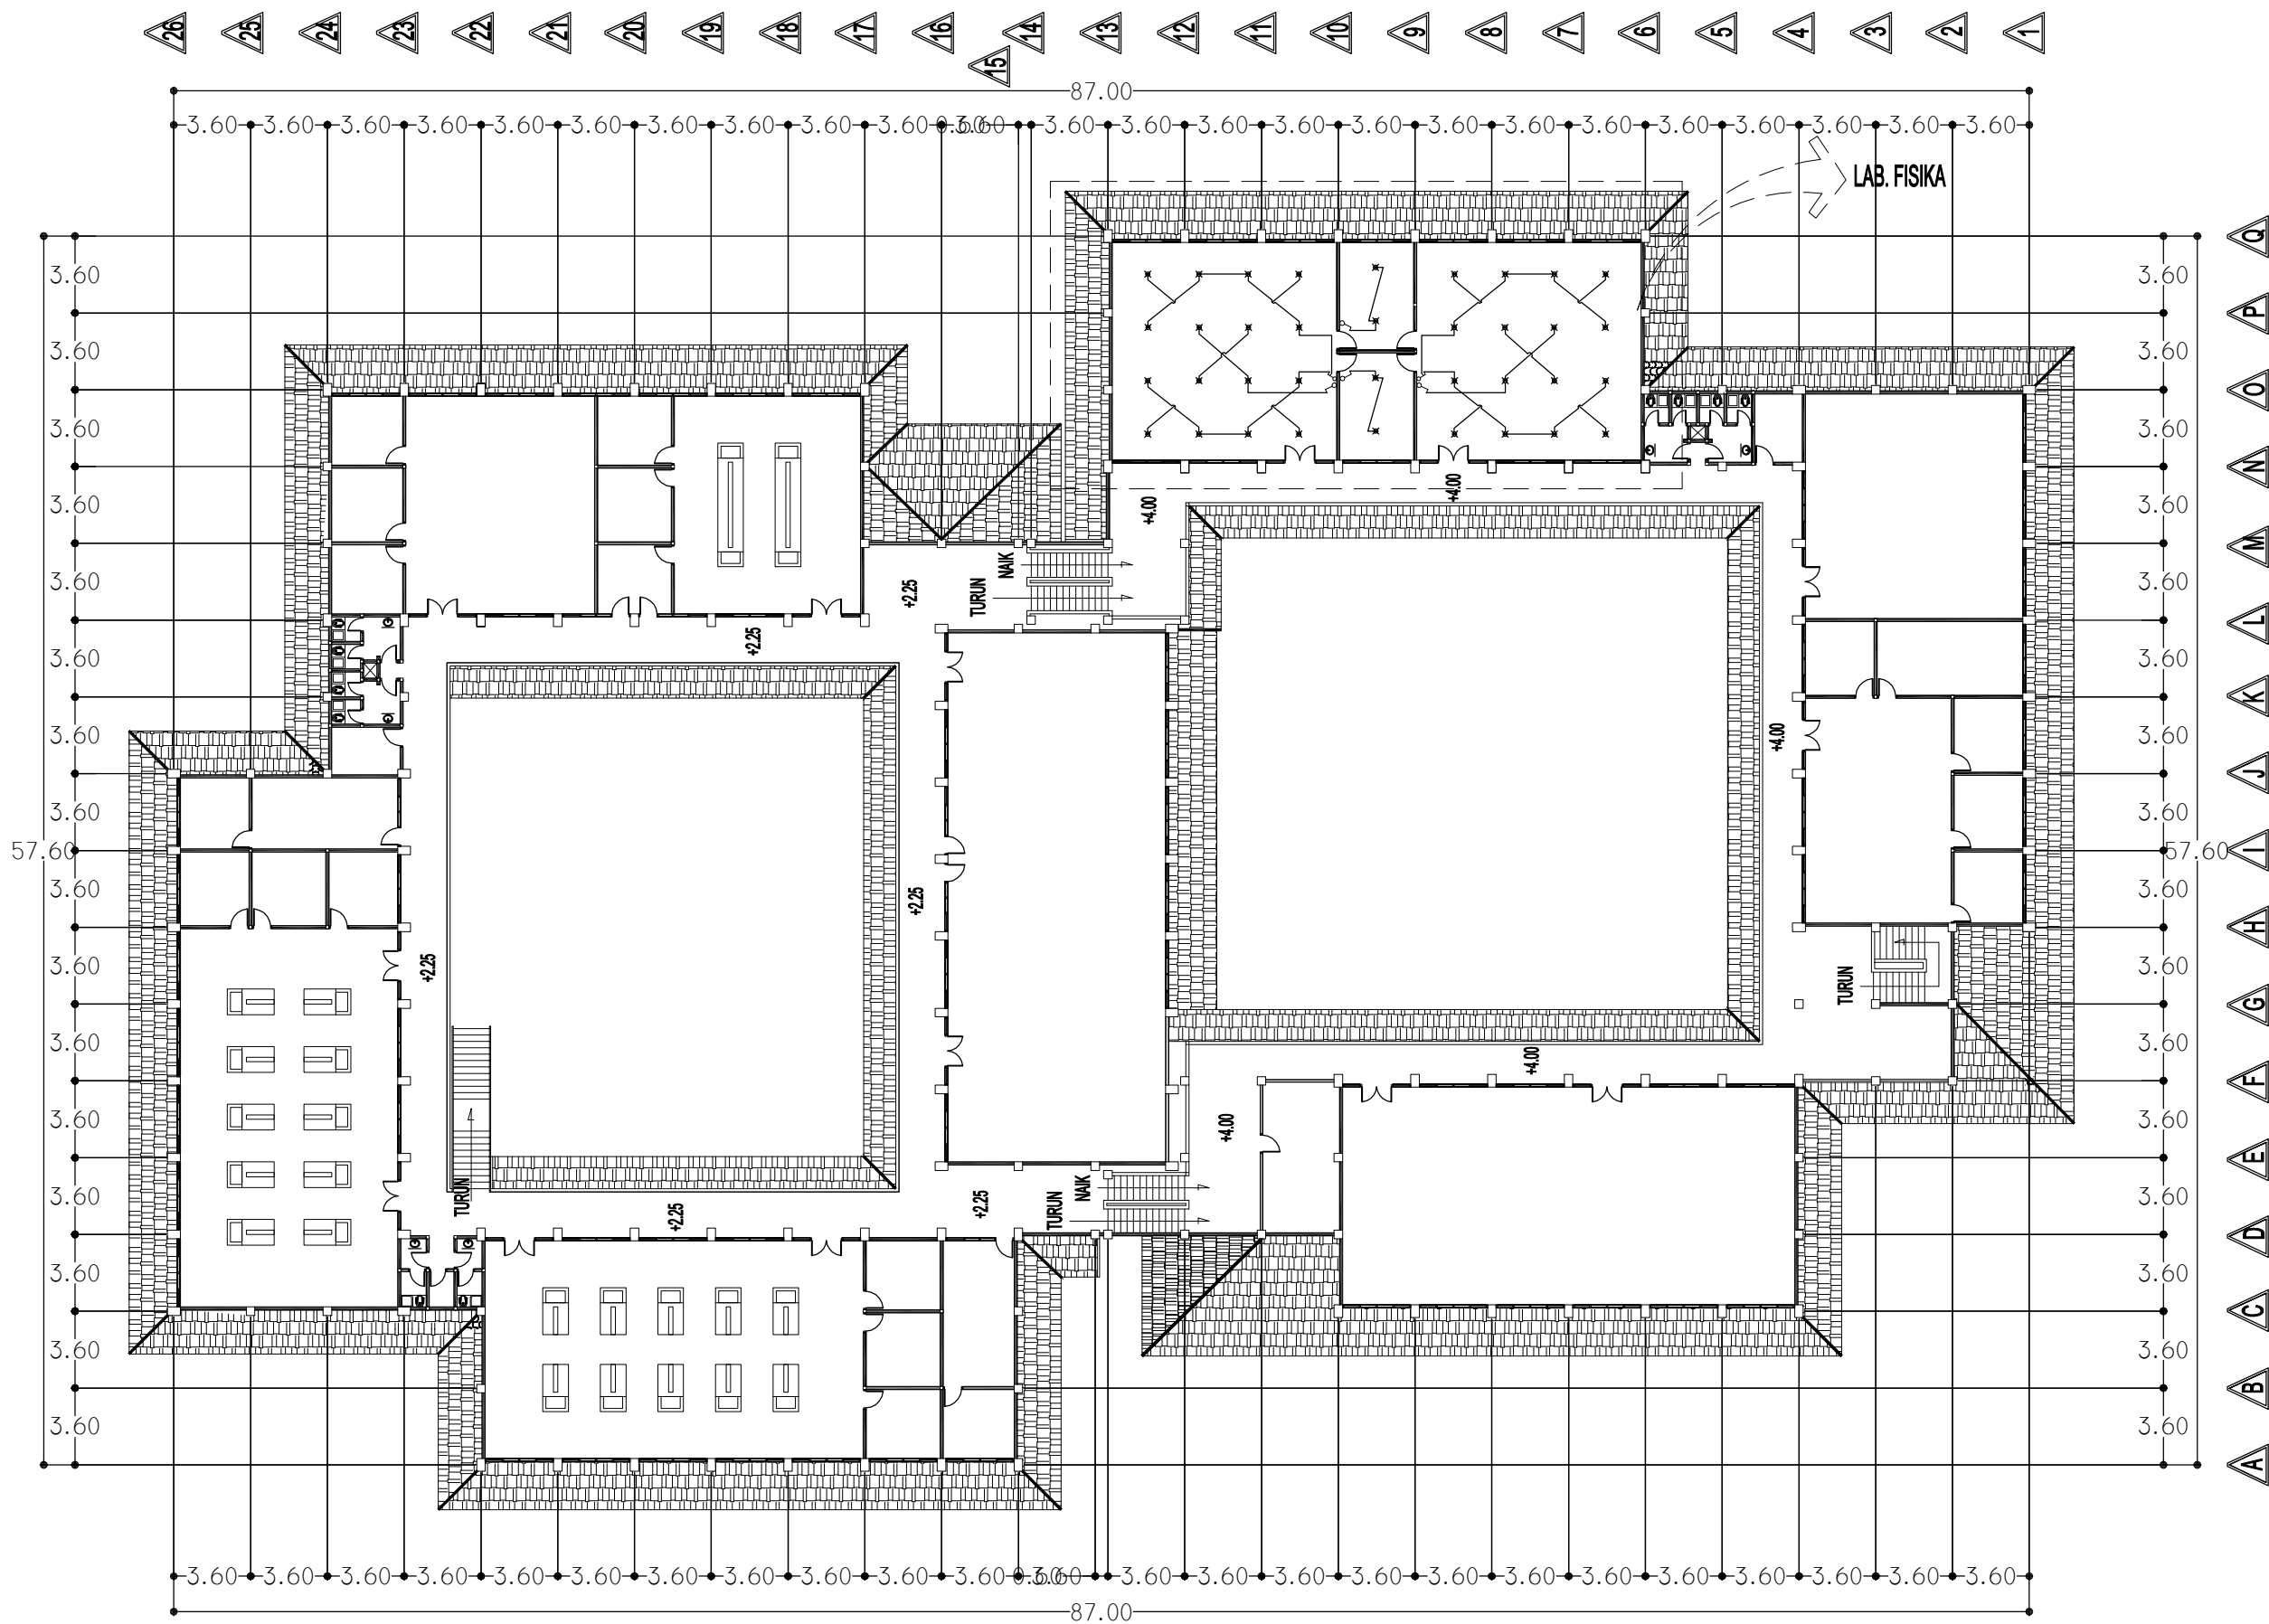

PEKERJAAN/SCOPE OF WORK

PEKERJAAN :
REHAB DAN PENINGKATAN RUANG
LAB KIMIA, LAB BIOLOGI DAN LAB FISIKA
UNIVERSITAS BENGKULU
T.A 2022

LOKASI : KOTA BENGKULU
LOCATION

PERSETUJUAN/APPROVAL

PEJABAT PEMBUAT KOMITMEN PNP
UNIVERSITAS BENGKULU

CENCI HIDAYAT
NIP. 19800815 200212 1 006

PENGELOLA TEKNIS DINAS PUTR
PROVINSI BENGKULU

Ir. FAUZI RIDWAN
NIP. 19670405 199803 1 007

KONSULTAN PERENCANA

ARCO CONSULTANT
TEKNIK PERENCANA DAN PENGAWASAN PEMBANGUNAN
JALAN SERUNI NO 1 RT. IX KEL. NUSA INDAH TELP. (0736) 21045
BENGKULU 38224

PENANGGUNG JAWAB


KASMAN
DIREKTUR

KODE	CATATAN DAN REVISI NOTES AND REVISIONS	TGL DATE
A		
B		
C		
D		
E		
F		
G		
H		
I		
J		
K		
L		
M		
N		
O		
P		
Q		

DIGAMBAR DRAWN	MORRYS TAWIRA, ST		
JUDUL GAMBAR DRAWING TITLE	DENAH INSTALASI PENERANGAN		
SKALA SCALE			
TANGGAL/TAHUN PRODUKSI PRODUCTION DATE	NOMOR LEMBAR PAGE NUMBER	KODE CODE	

DENAH LANTAI 02
SKALA 1 : 350

SIMBOL	KETERANGAN
⌘	Downlight LED 12W Inbow
⌚	Saklar Tunggal
⌚	Saklar Ganda
PL.1-1	GROUP MCB KE 1 PANEL LANTAI 1

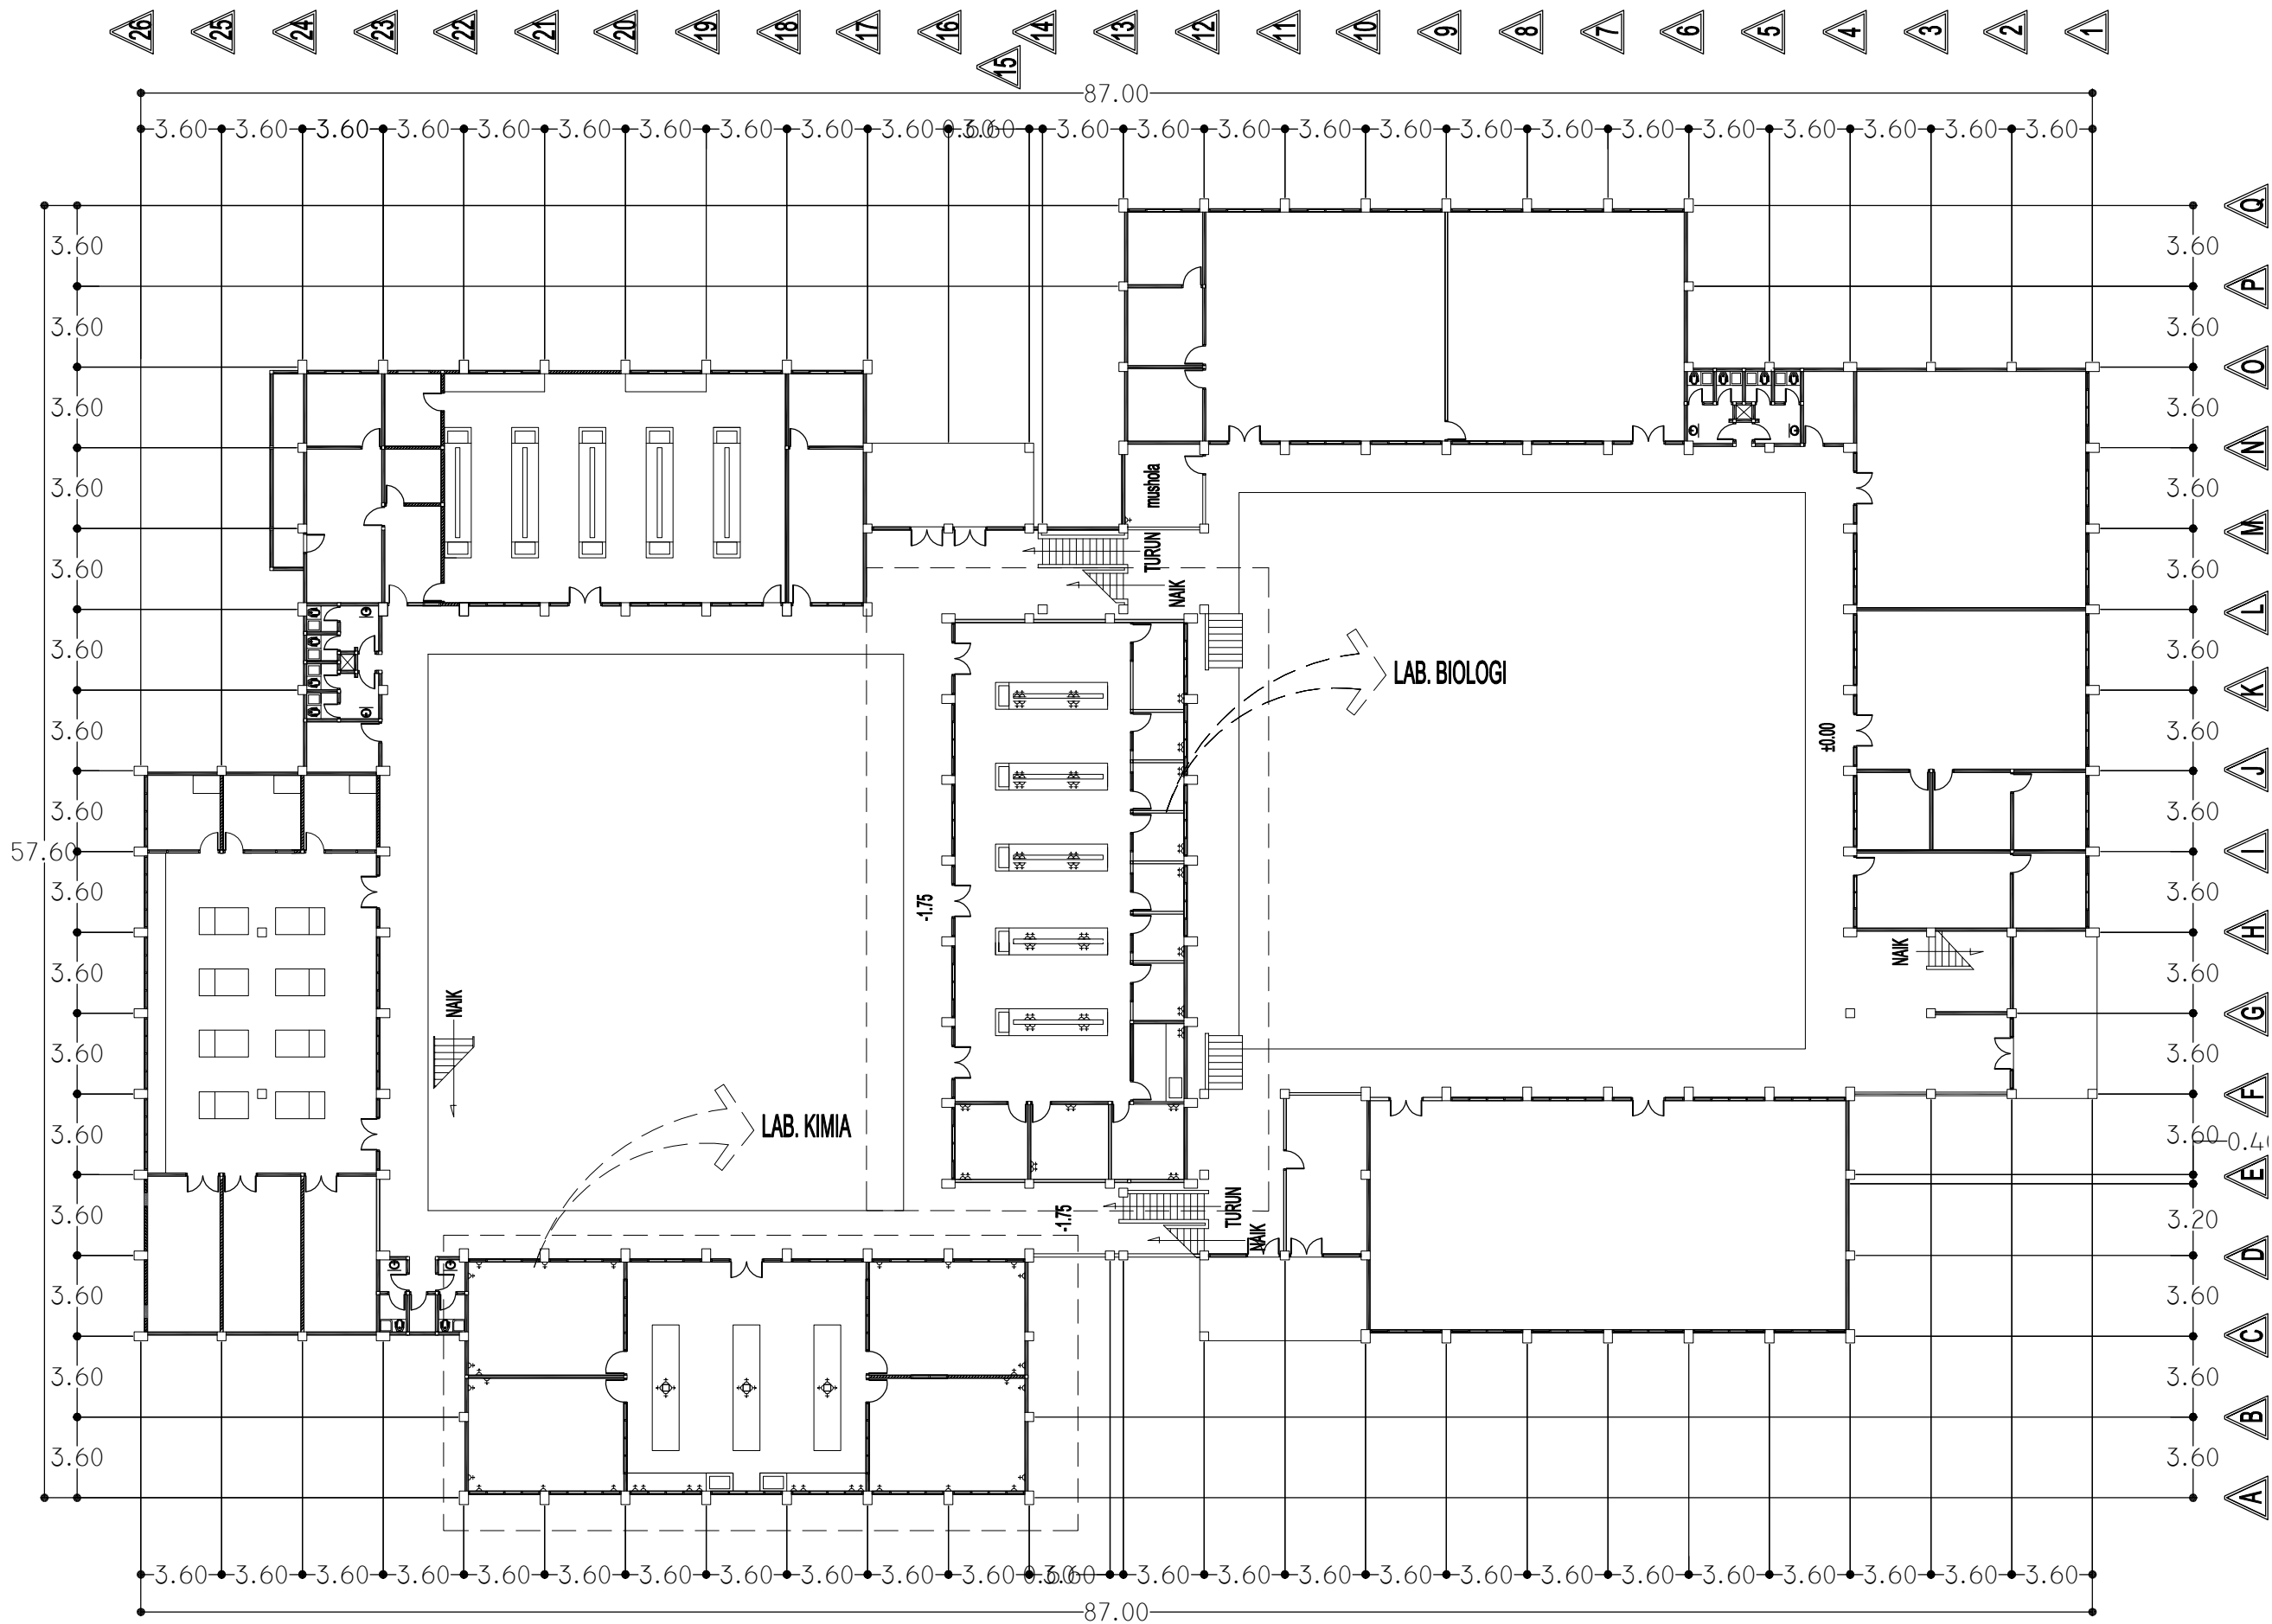

DENAH LANTAI 01
SKALA 1 : 350

SIMBOL	KETERANGAN
⌚	Outlet StopKontak, Tunggal, 1 ph, 10A/250VA
⌚⌚	Outlet StopKontak, Ganda, 1 ph, 10A/250VA
⌚⌚⌚	Outlet StopKontak Lantai Tunggal, 1 ph, 10A/250VA
PL 1-1	GROUP MCB KE 1
	PANEL LANTAI 2



KEMENTERIAN PENDIDIKAN, KEBUDAYAAN, RISET DAN TEKNOLOGI
UNIVERSITAS BENGKULU
Jalan WR. Supratman Kandang Liman Bengkulu 38371 A
Telepon (0736) 21170, 21884 Faksimile (0736) 22105
Laman : www.unib.ac.id e-mail : rektorat@unib.ac.id

PEKERJAAN/SCOPE OF WORK

PEKERJAAN :
REHAB DAN PENINGKATAN RUANG
LAB KIMIA, LAB BIOLOGI DAN LAB FISIKA
UNIVERSITAS BENGKULU
T.A 2022

LOKASI : KOTA BENGKULU
LOCATION

PERSETUJUAN/APPROVAL

PEJABAT PEMBUAT KOMITMEN PNPB
UNIVERSITAS BENGKULU

CENCI HIDAYAT
NIP. 19800815 200212 1 006

PENGELOLA TEKNIS DINAS PUTR
PROVINSI BENGKULU

Ir. FAUZI RIDWAN
NIP. 19670405 199803 1 007

KONSULTAN PERENCANA



PENANGGUNG JAWAB

KASMAN
DIREKTUR

KODE	CATATAN DAN REVISI NOTES AND REVISIONS	TGL DATE
Δ		
Δ		
Δ		
Δ		
Δ		

DIGAMBAR DRAWN	MORRYS TAWIRA, ST	
JUDUL GAMBAR DRAWING TITLE	DENAH INSTALASI STOP KONTAK	
SKALA SCALE		
TANGGAL/TAHUN PRODUKSI PRODUCTION DATE	NOMOR LEMBAR PAGE NUMBER	KODE CODE

PEKERJAAN/SCOPE OF WORK

PEKERJAAN :
REHAB DAN PENINGKATAN RUANG
LAB KIMIA, LAB BIOLOGI DAN LAB FISIKA
UNIVERSITAS BENGKULU
T.A 2022

LOKASI : KOTA BENGKULU

PERSETUJUAN/APPROVAL

PEJABAT PEMBUAT KOMITMEN PNP
UNIVERSITAS BENGKULU

CENCI HIDAYAT
NIP. 19800815 200212 1 006

PENGELOLA TEKNIS DINAS PUTR
PROVINSI BENGKULU

Ir. FAUZI RIDWAN
NIP. 19670405 199803 1 007

KONSULTAN PERENCANA




PENANGGUNG JAWAB

KASMAN
DIREKTUR

KODE	CATATAN DAN REVISI NOTES AND REVISIONS	TGL DATE
Δ		
Δ		
Δ		
Δ		
Δ		

DIGAMBAR DRAWN BY	MORRYS TAWIRA, ST	
JUDUL GAMBAR DRAWING TITLE	DENAH INSTALASI STOP KONTAK	
SKALA SCALE		
TANGGAL/TAHUN PRODUKSI PRODUCTION DATE	NOMOR LEMBAR PAGE NUMBER	KODE CODE

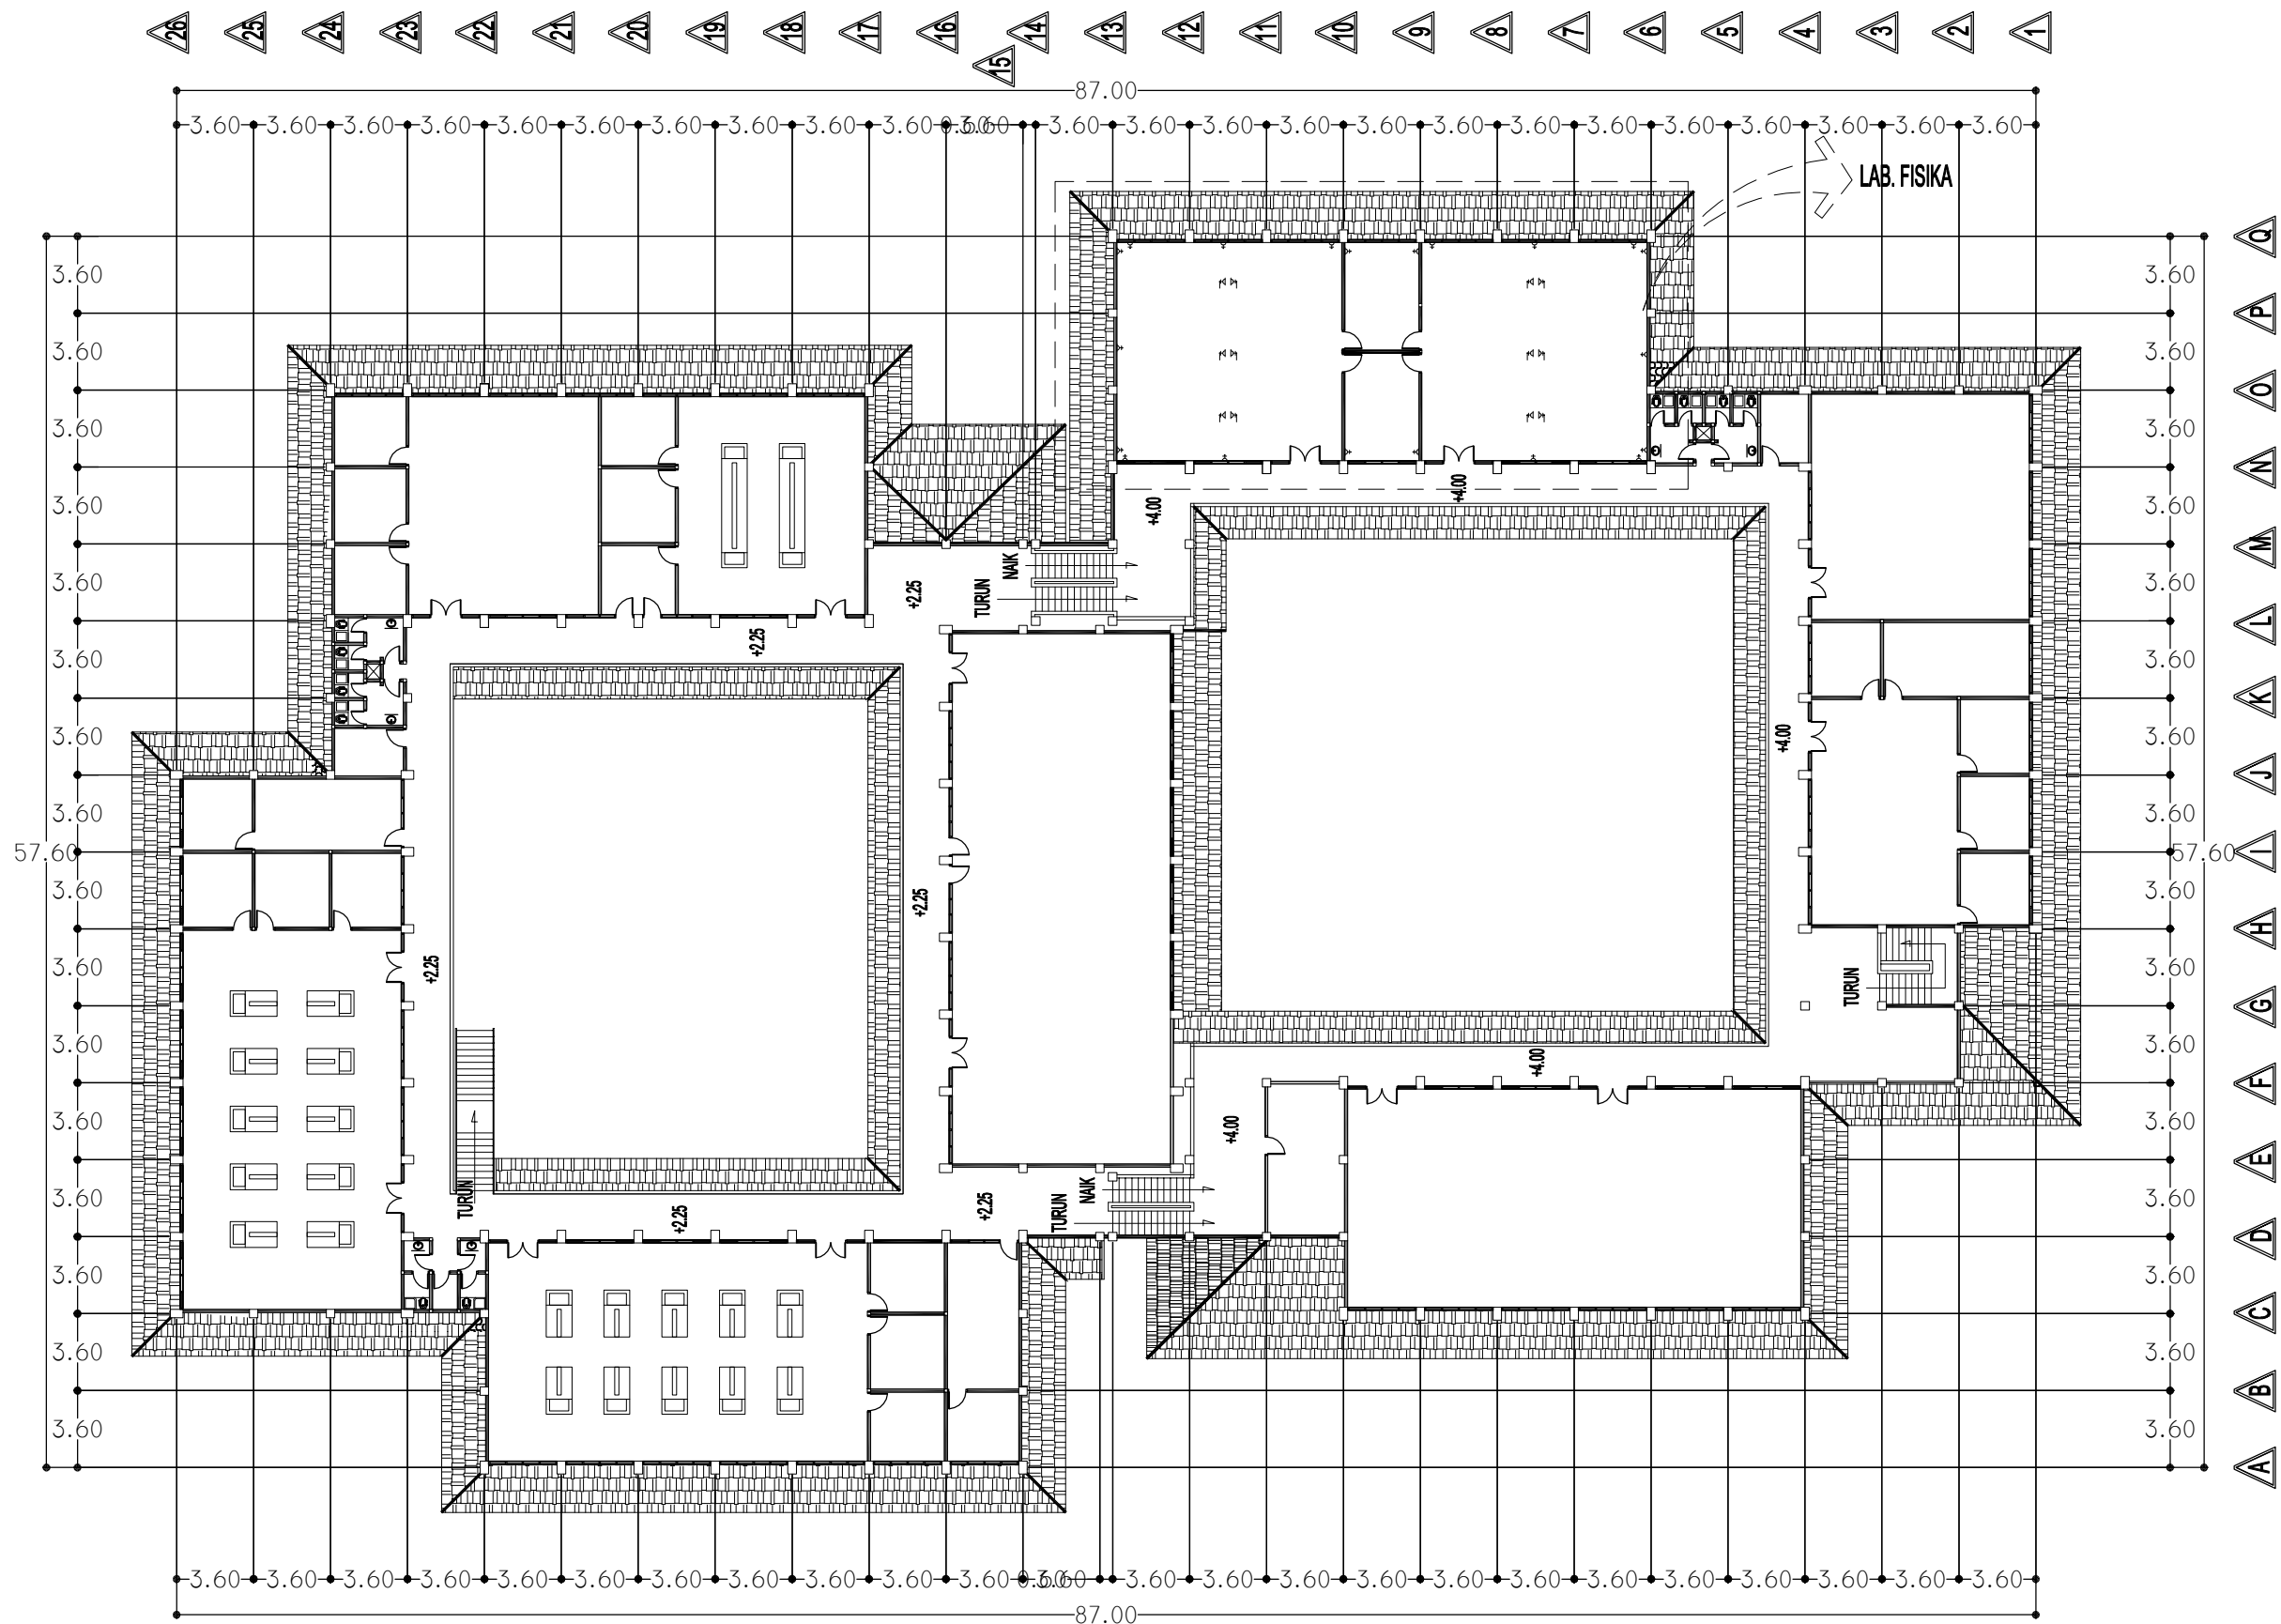

DENAH LANTAI 02
SKALA 1 : 350

SIMBOL	KETERANGAN
Δ	Outlet StopKontak, Tunggal, 1 ph, 10A/250VA
ΔΔ	Outlet StopKontak, Ganda, 1 ph, 10A/250VA
ΔΔ	Outlet StopKontak Lantai Tunggal, 1 ph, 10A/250VA
PL 1-1	GROUP MCB KE 1 PANEL LANTAI 2



KEMENTERIAN PENDIDIKAN, KEBUDAYAAN, RISET DAN TEKNOLOGI
UNIVERSITAS BENGKULU
Jalan WR. Supratman Kandang Liman Bengkulu 38371 A
Telepon (0736) 21170, 21884 Faksimile (0736) 22105
Laman : www.unib.ac.id e-mail : rektorat@unib.ac.id

PEKERJAAN/SCOPE OF WORK

PEKERJAAN :
REHAB DAN PENINGKATAN RUANG
LAB KIMIA, LAB BIOLOGI DAN LAB FISIKA
UNIVERSITAS BENGKULU
T.A 2022

LOKASI : KOTA BENGKULU
LOCATION

Persetujuan/Approval

PEJABAT PEMBUAT KOMITMEN PNP
UNIVERSITAS BENGKULU

CENCI HIDAYAT
NIP. 19800815 200212 1 006

PENGELOLA TEKNIS DINAS PUTR
PROVINSI BENGKULU

Ir. FAUZI RIDWAN
NIP. 19670405 199803 1 007

KONSULTAN PERENCANA




PENANGGUNG JAWAB

KASMAN
DIREKTUR


KODE	CATATAN DAN REVISI NOTES AND REVISIONS	TGL DATE
A		
B		
C		
D		
E		


DIGAMBAR DRAWN	MORRYS TAWIRA, ST	
JUDUL GAMBAR DRAWING TITLE	DENAH INSTALASI TATA UDARA	
SKALA SCALE		
TANGGAL/TAHUN PRODUKSI PRODUCTION DATE	NOMOR LEMBAR PAGE NUMBER	KODE CODE

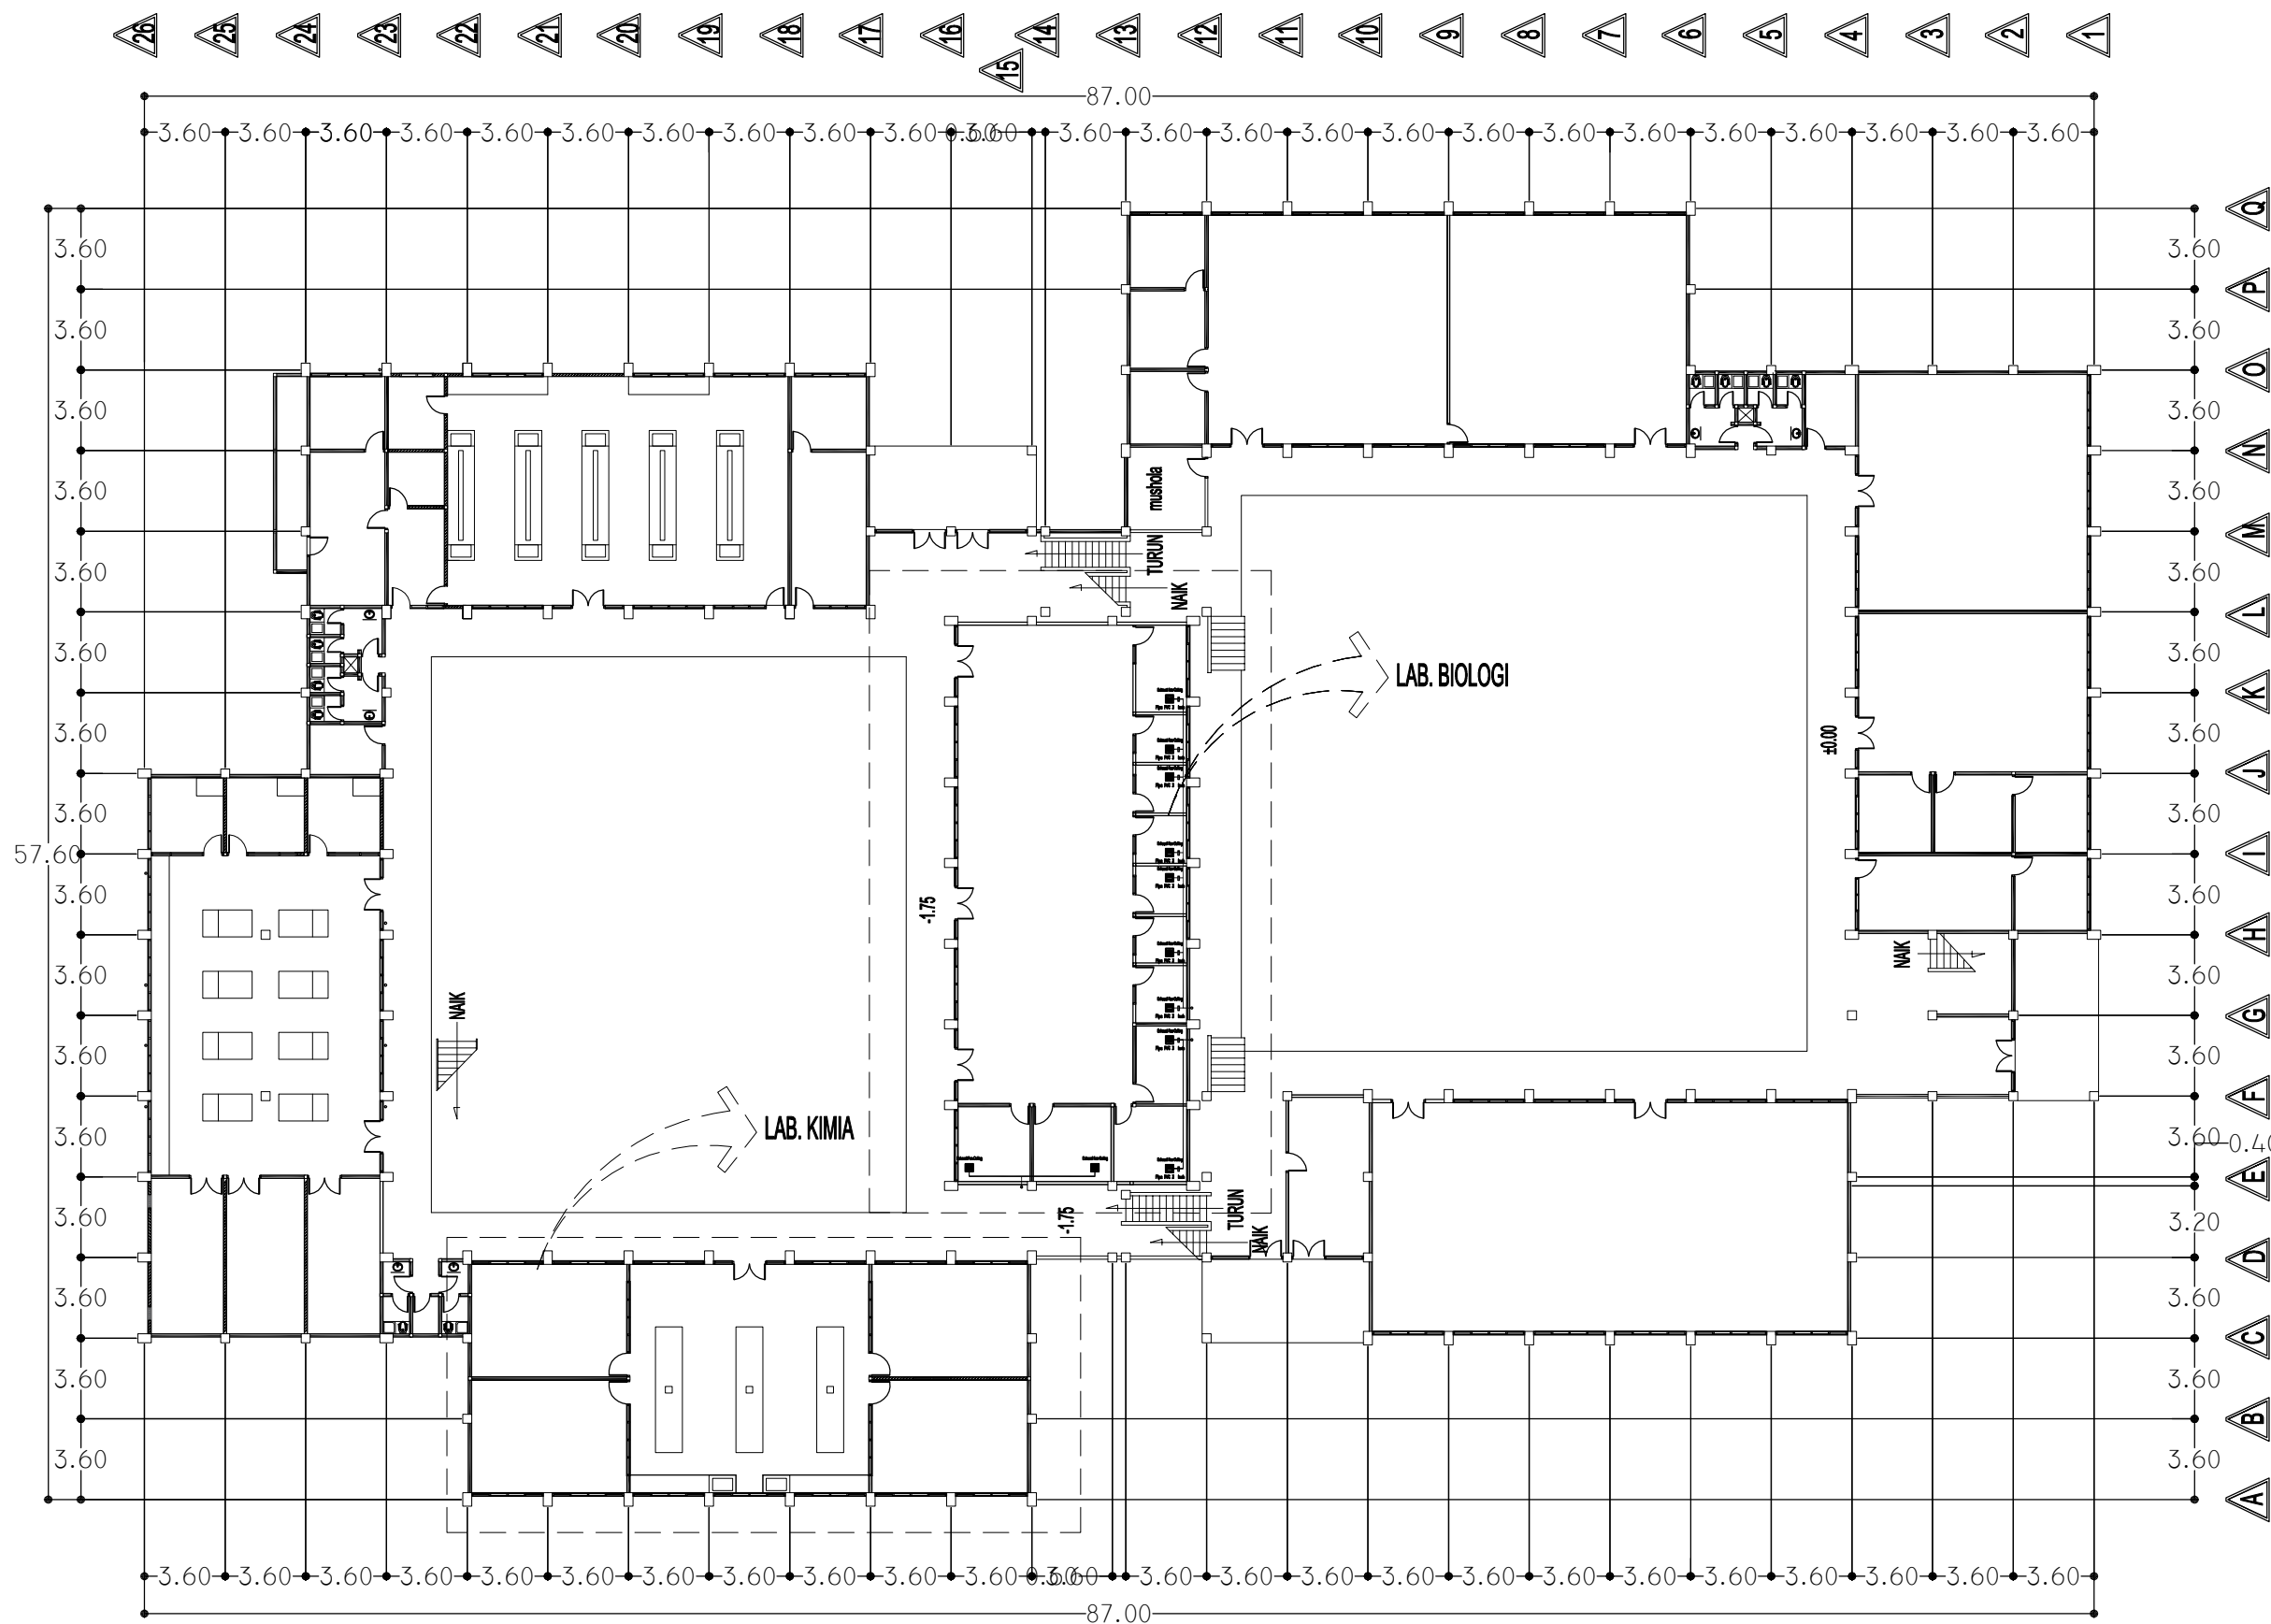

SIMBOL	KETERANGAN
	CEILING EXHAUST FAN
	PIPA EXHAUST FAN 3 inch

DENAH LANTAI 01
SKALA 1 : 350

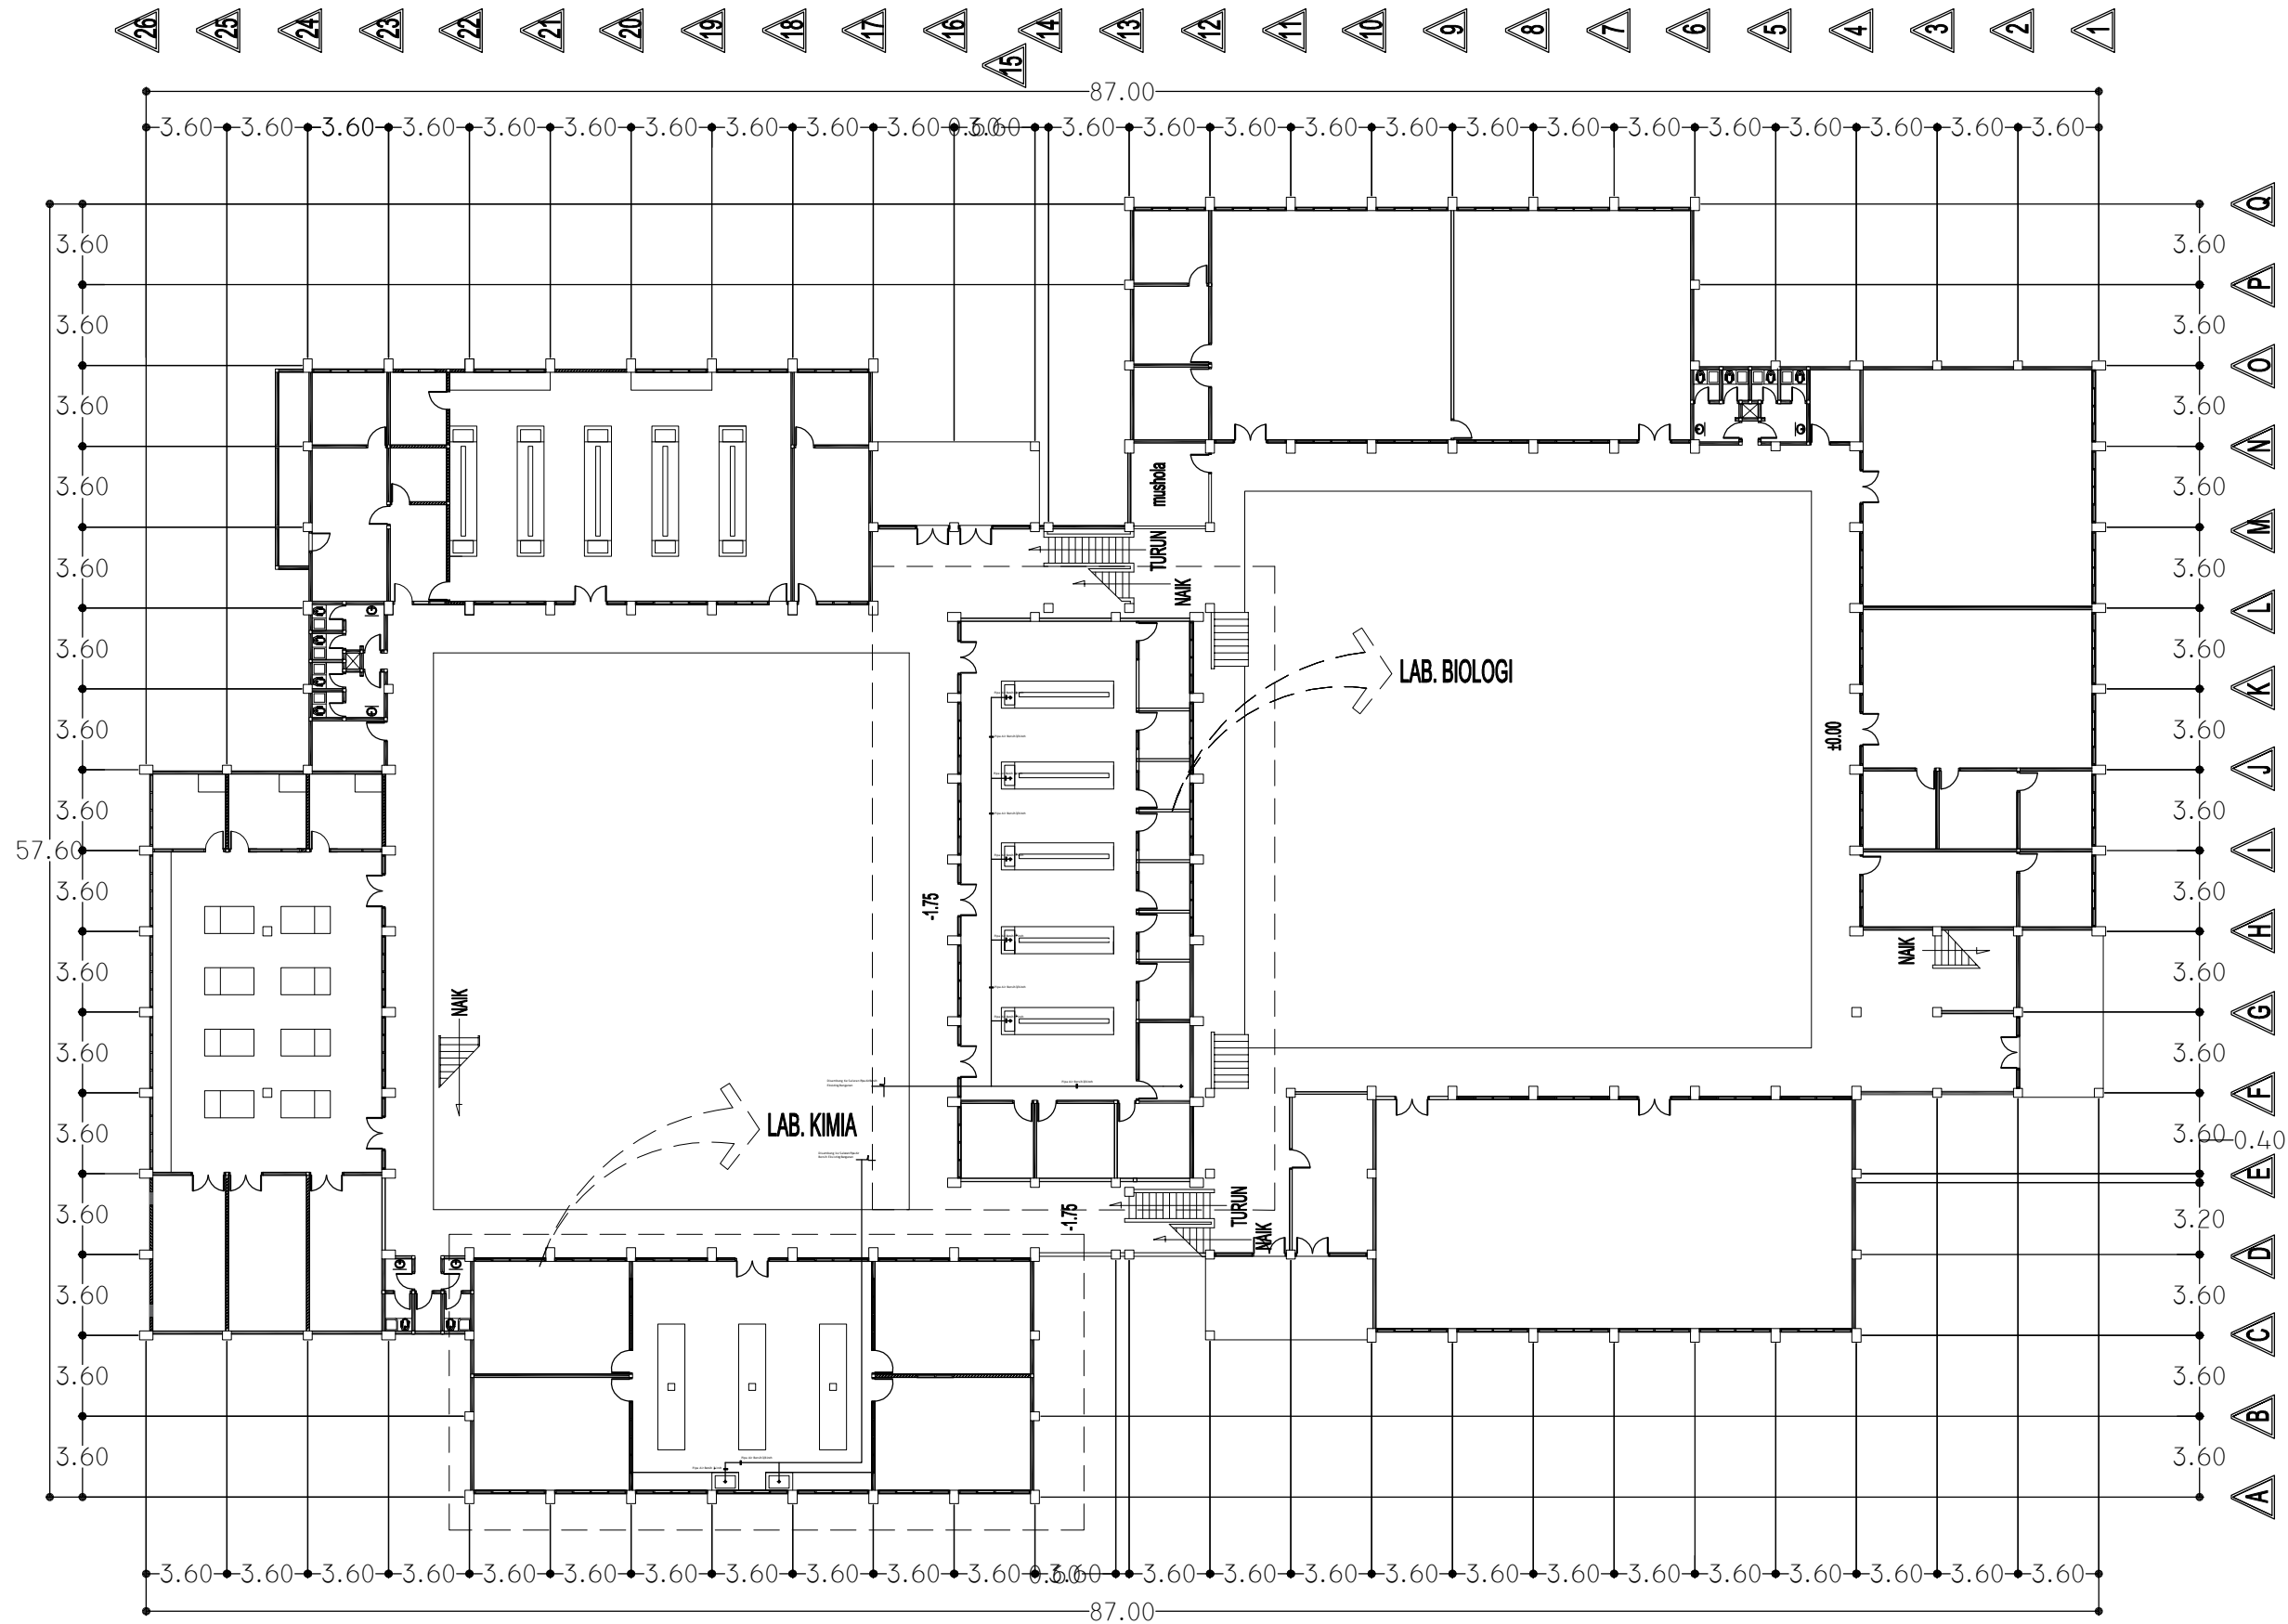

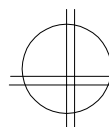
DENAH LANTAI 01
 SKALA 1 : 350

PEKERJAAN/SCOPE OF WORK

PEKERJAAN :
 REHAB DAN PENINGKATAN RUANG
 LAB KIMIA, LAB BIOLOGI DAN LAB FISIKA
 UNIVERSITAS BENGKULU
 T.A 2022

LOKASI : KOTA BENGKULU
LOCATION

Persetujuan/Approval

PEJABAT PEMBUAT KOMITMEN PNP
 UNIVERSITAS BENGKULU

CENCI HIDAYAT
 NIP. 19800815 200212 1 006

PENGELOLA TEKNIS DINAS PUTR
 PROVINSI BENGKULU

Ir. FAUZI RIDWAN
 NIP. 19670405 199803 1 007

KONSULTAN PERENCANA




PENANGGUNG JAWAB

KASMAN
 DIREKTUR

KODE REVISI	CATATAN DAN REVISI NOTES AND REVISIONS	TGL DATE
Δ		
Δ		
Δ		
Δ		
Δ		

DIGAMBAR DRAWN	MORRYS TAWIRA, ST	
JUDUL GAMBAR DRAWING TITLE	DENAH SALURAN AIR BERSIH	
SKALA SCALE		
TANGGAL/TAHUN PRODUKSI PRODUCTION DATE	NOMOR LEMBAR PAGE NUMBER	KODE CODE

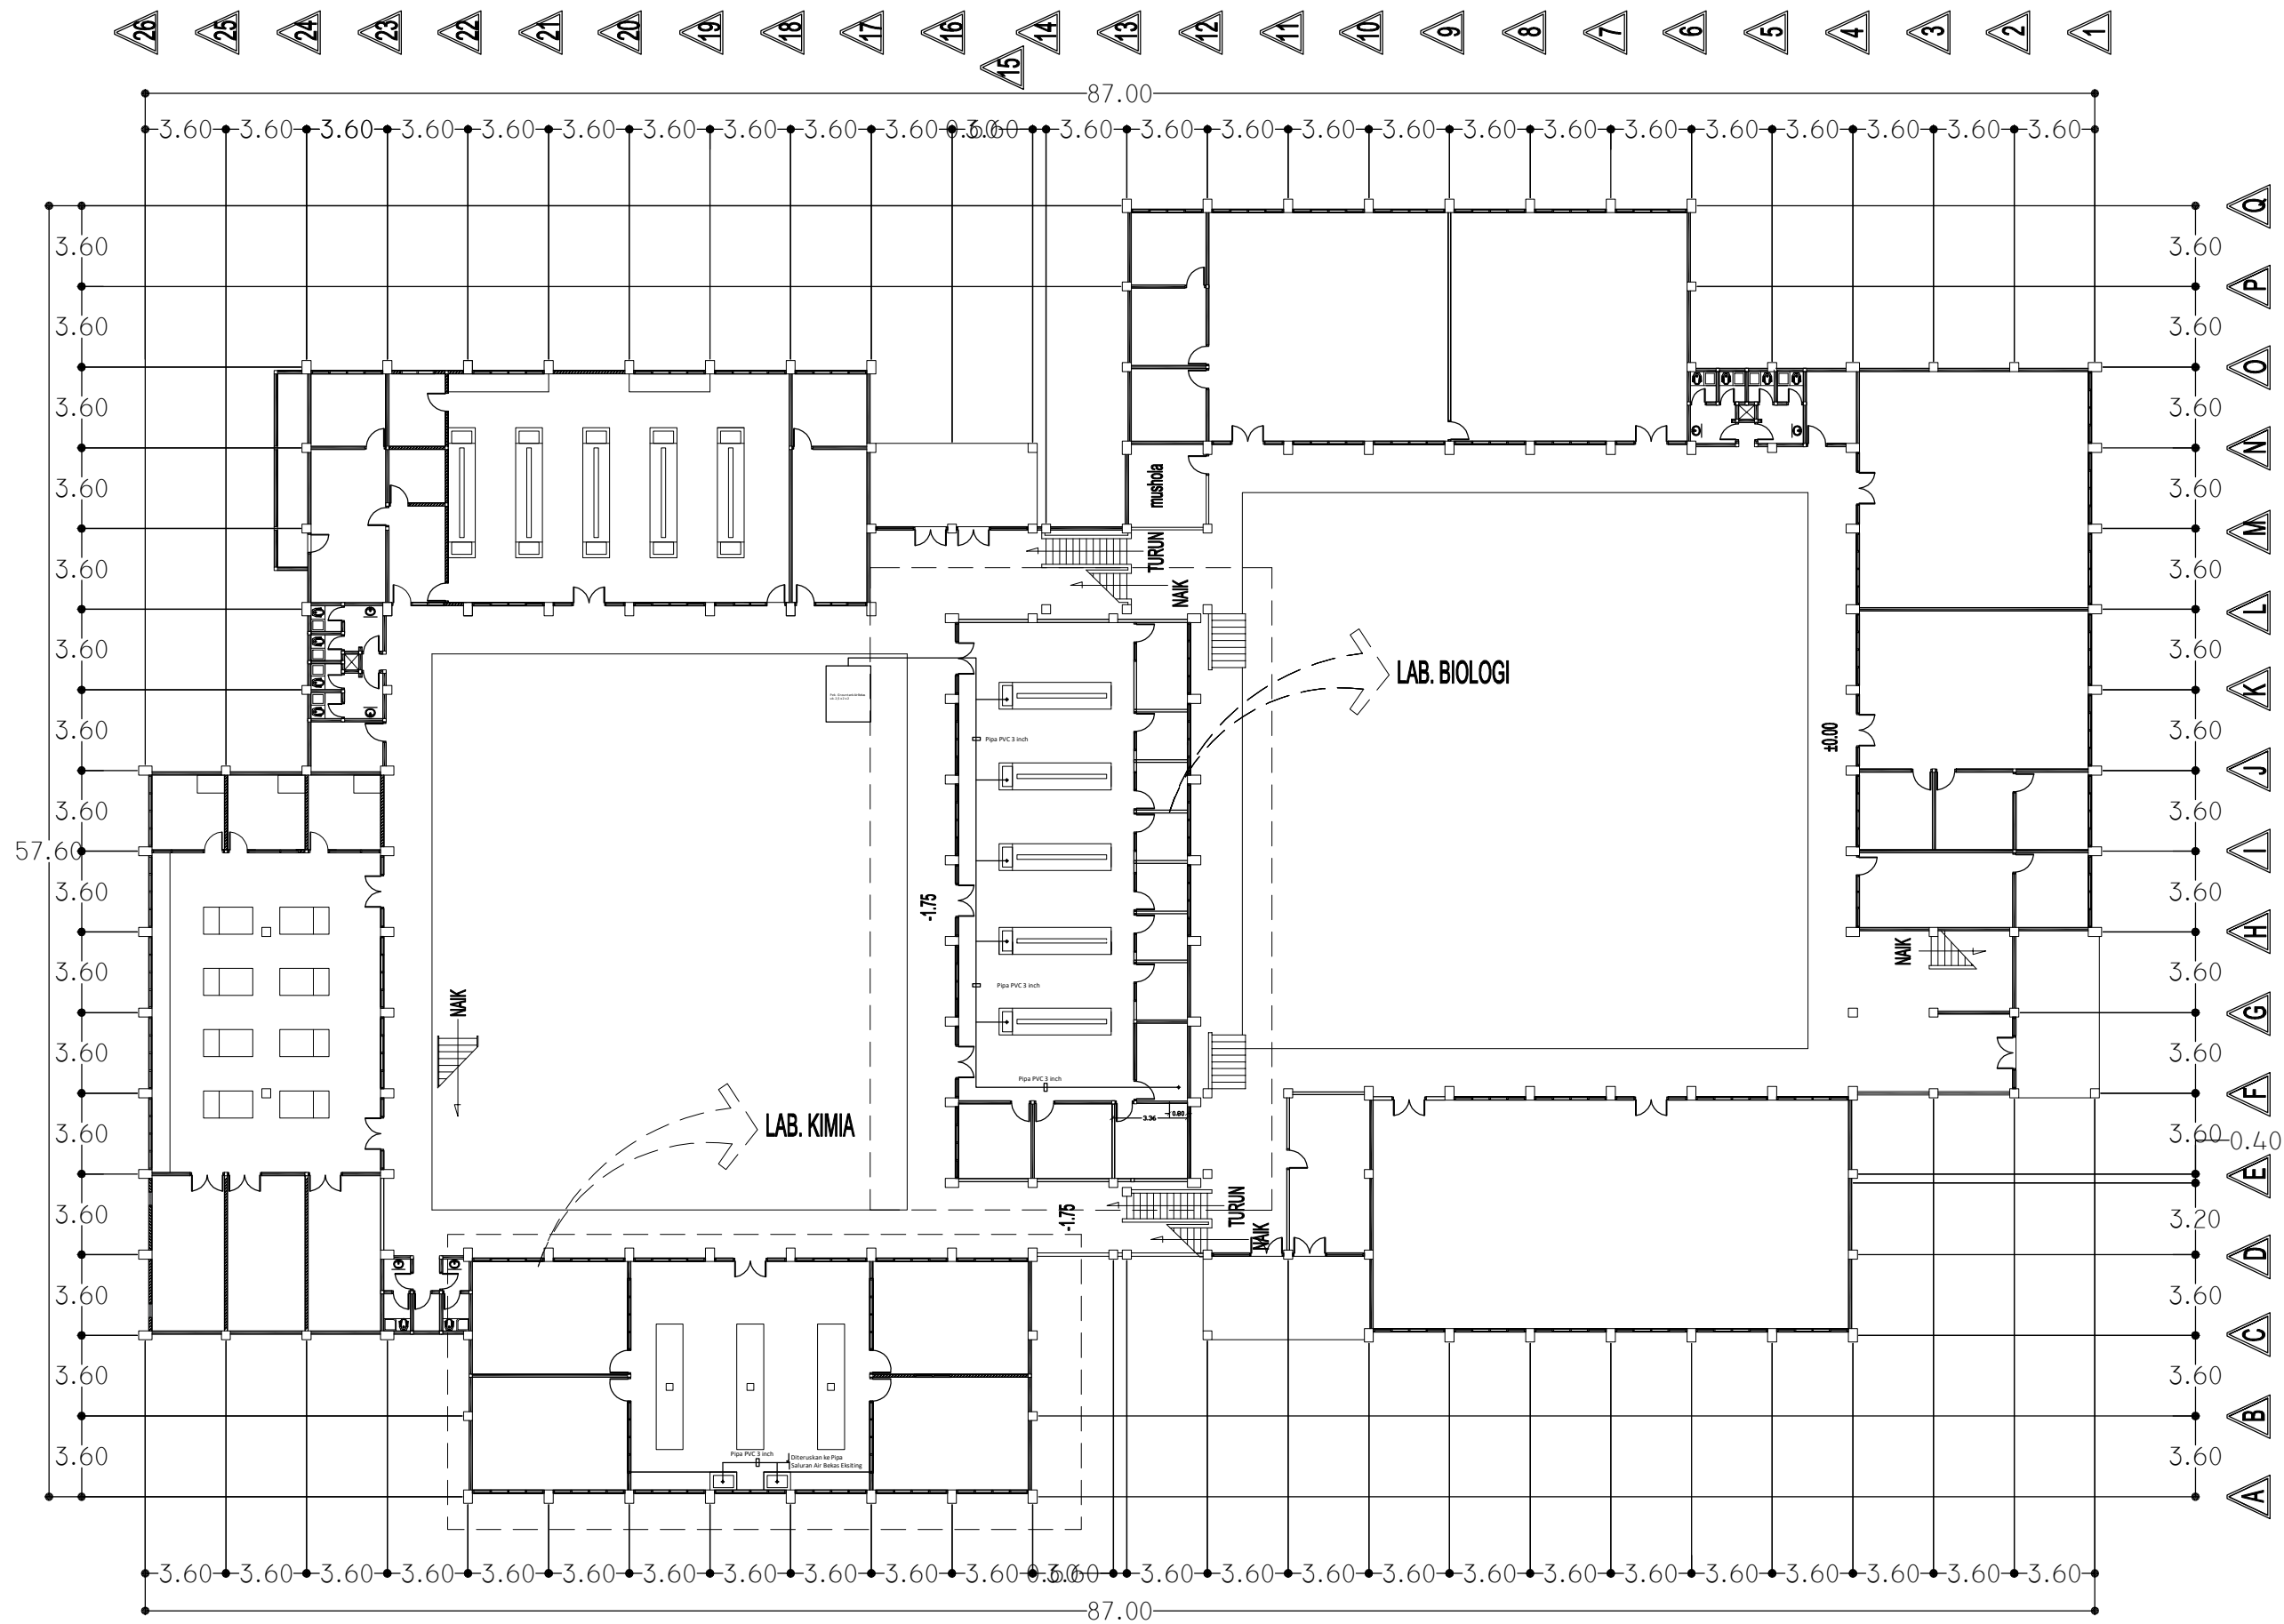

DENAH LANTAI 01
SKALA 1 : 350

PEKERJAAN/SCOPE OF WORK

PEKERJAAN :
REHAB DAN PENINGKATAN RUANG
LAB KIMIA, LAB BIOLOGI DAN LAB FISIKA
UNIVERSITAS BENGKULU
T.A 2022

LOKASI : KOTA BENGKULU
LOCATION

Persetujuan/Approval

PEJABAT PEMBUAT KOMITMEN PNP
UNIVERSITAS BENGKULU

CENCI HIDAYAT
NIP. 19800815 200212 1 006

PENGELOLA TEKNIS DINAS PUTR
PROVINSI BENGKULU

Ir. FAUZI RIDWAN
NIP. 19670405 199803 1 007

KONSULTAN PERENCANA


ARCO CONSULTANT
TEKNIK PERENCANA DAN PENGAWASAN PEMBANGUNAN
JALAN SERUNI NO 1 RT. IX KEL. NUSA INDAH TELP (0736) 21045
BENGKULU 38224

PENANGGUNG JAWAB

KASMAN
DIREKTUR

KODE	CATATAN DAN REVISI NOTES AND REVISIONS	TGL
1		
2		
3		
4		
5		

DIGAMBAR DRAWN	MORRYS TAWIRA, ST	
JUDUL GAMBAR DRAWING TITLE	DENAH SALURAN AIR BEKAS	
SKALA SCALE		
TANGGAL/TAHUN PRODUKSI PRODUCTION DATE	NOMOR LEMBAR PAGE NUMBER	KODE CODE

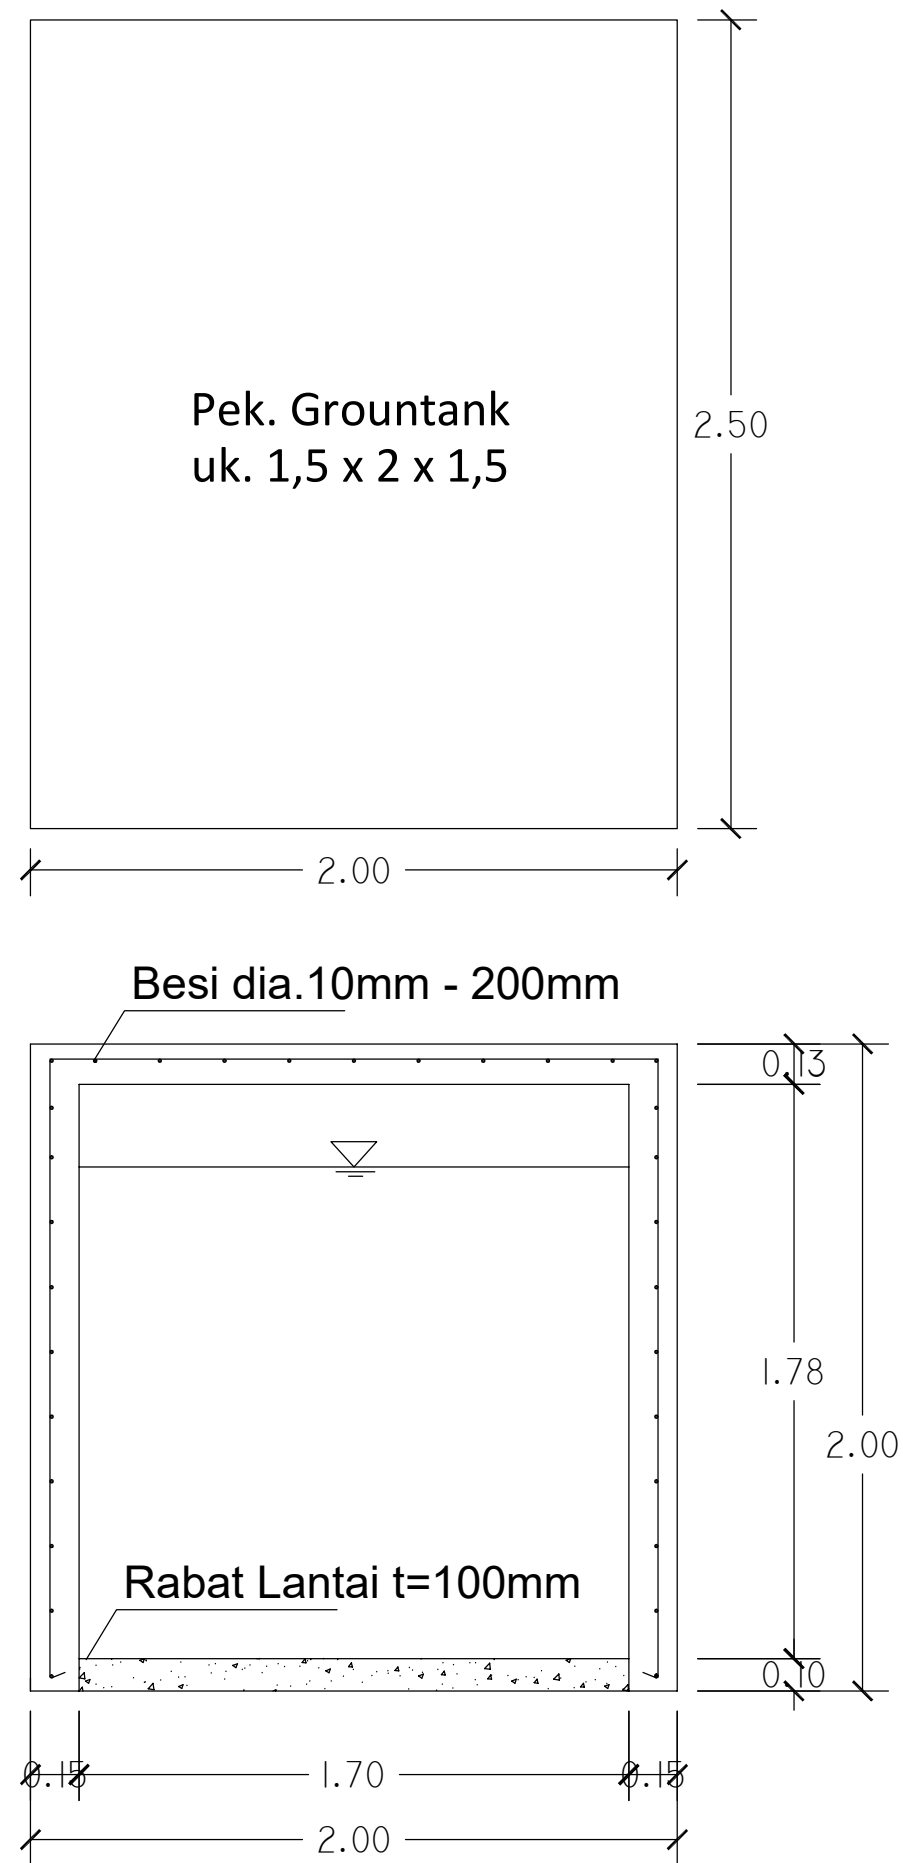

DETAIL GROUNTANK
SKALA 1 : 350

 KEMENTERIAN PENDIDIKAN, KEBUDAYAAN, RISET DAN TEKNOLOGI UNIVERSITAS BENGKULU Jalan WR. Supratman Kandang Liman Bengkulu 38371 A Telepon : (0736) 21170, 21884 Faksimile (0736) 22105 Laman : www.unib.ac.id e-mail : rektora@unib.ac.id		
PEKERJAAN/SCOPE OF WORK		
PEKERJAAN : ACTIVITY REHAB DAN PENINGKATAN RUANG LAB KIMIA, LAB BIOLOGI DAN LAB FISIKA UNIVERSITAS BENGKULU T.A 2022		
LOKASI : KOTA BENGKULU LOCATION		
PERSETUJUAN/APPROVAL		
PEJABAT PEMBUAT KOMITMEN PNPB UNIVERSITAS BENGKULU CENCI HIDAYAT NIP. 19800815 200212 1 006		
PENGELOLA TEKNIS DINAS PUTR PROVINSI BENGKULU Ir. FAUZI RIDWAN NIP. 19670405 199803 1 007		
KONSULTAN PERENCANA		
 ARCO CONSULTANT TEKNIK PERENCANA DAN PENGAWASAN PEMBANGUNAN JALAN SERUNI NO 1 RT. IX KEL. NUSA INDAH TELP. (0736) 21045 BENGKULU 38224		
PENANGGUNG JAWAB		
KASMAN DIREKTUR		
KODE RUB	CATATAN DAN REVISI NOTES AND REVISIONS	TGL DATE
△		
△		
△		
△		
△		
DIGAMBAR DRAWER		
MORRYS TAWIRA, ST		
JUDUL GAMBAR DRAWING TITLE		
DETAIL GROUNTANK		
SKALA SCALE		
TANGGAL/TAHUN PRODUKSI PRODUCTION DATE	NOMOR LEMBAR PAGE NUMBER	KODE CODE