



KEMENTERIAN PENDIDIKAN TINGGI, SAINS,  
DAN TEKNOLOGI REPUBLIK INDONESIA  
UNIVERSITAS BENGKULU  
Jalan WR. Supratman Kandang Limun Bengkulu

PERENCANAAN PEDESTRIAN DAN JALAN SELINGKUNGAN KAMPUS  
UNIVERSITAS BENGKULU

KONSULTAN PERENCANA: PT. PRIBIA JAYA PERSADA  
TAHUN: 2025



KEMENTERIAN PENDIDIKAN TINGGI, SAINS,  
DAN TEKNOLOGI REPUBLIK INDONESIA  
UNIVERSITAS BENGKULU  
Jalan WR. Supratman Kandang Limun Bengkulu

# LEMBAR PENGESAHAN

## PERENCANAAN PEDESTRIAN DAN JALAN SELINGKUNGAN KAMPUS UNIVERSITAS BENGKULU

PERSETUJUAN  
PEJABAT PEMBUAT KOMITMEN (PPK)  
UNIVERSITAS BENGKULU

CENCI HIDAYAT  
NIP. 19800815 200212 1 006

PENGELOLA TEKNIS DINAS PUPR  
PROVINSI BENGKULU

Ir. FAUZI RIDWAN  
NIP. 19670405 199803 1 007

KONSULTAN PERENCANA PT. PRIBIA JAYA PERSADA

DIREKTUR UTAMA

Ir. DWI OKTARINI, S.T., M.M.

TEAM LEADER

REKO SOPIANTO

CAD OPERATOR

PERLY JOPIAN

PERENCANAAN PEDESTRIAN DAN JALAN SELINGKUNGAN KAMPUS  
UNIVERSITAS BENGKULU

**GERBANG MASUK UNIB BELAKANG**



## PEKERJAAN

PERENCANAAN PEDESTRIAN DAN  
JALAN SELINGKUNGAN KAMPUS  
UNIVERSITAS BENGKULU

TAHUN ANGGARAN 2025

LOKASI: KOTA BENGKULU

KONSULTAN PERENCANA

PT. PRIBIA JAYA PERSADA



PENANGGUNG JAWAB

Dr. DWI OKTARINI, S.T., M.M.  
DIREKTUR

REKO SOPHANTO  
TEAM LEADER


PERLY JOPHAN  
CAD OPERATOR

CATATAN/KETERANGAN

JUDUL GAMBAR

SKALA GAMBAR

| KODE GAMBAR | HALAMAN | JUMLAH LEMBAR |
|-------------|---------|---------------|
|             |         |               |

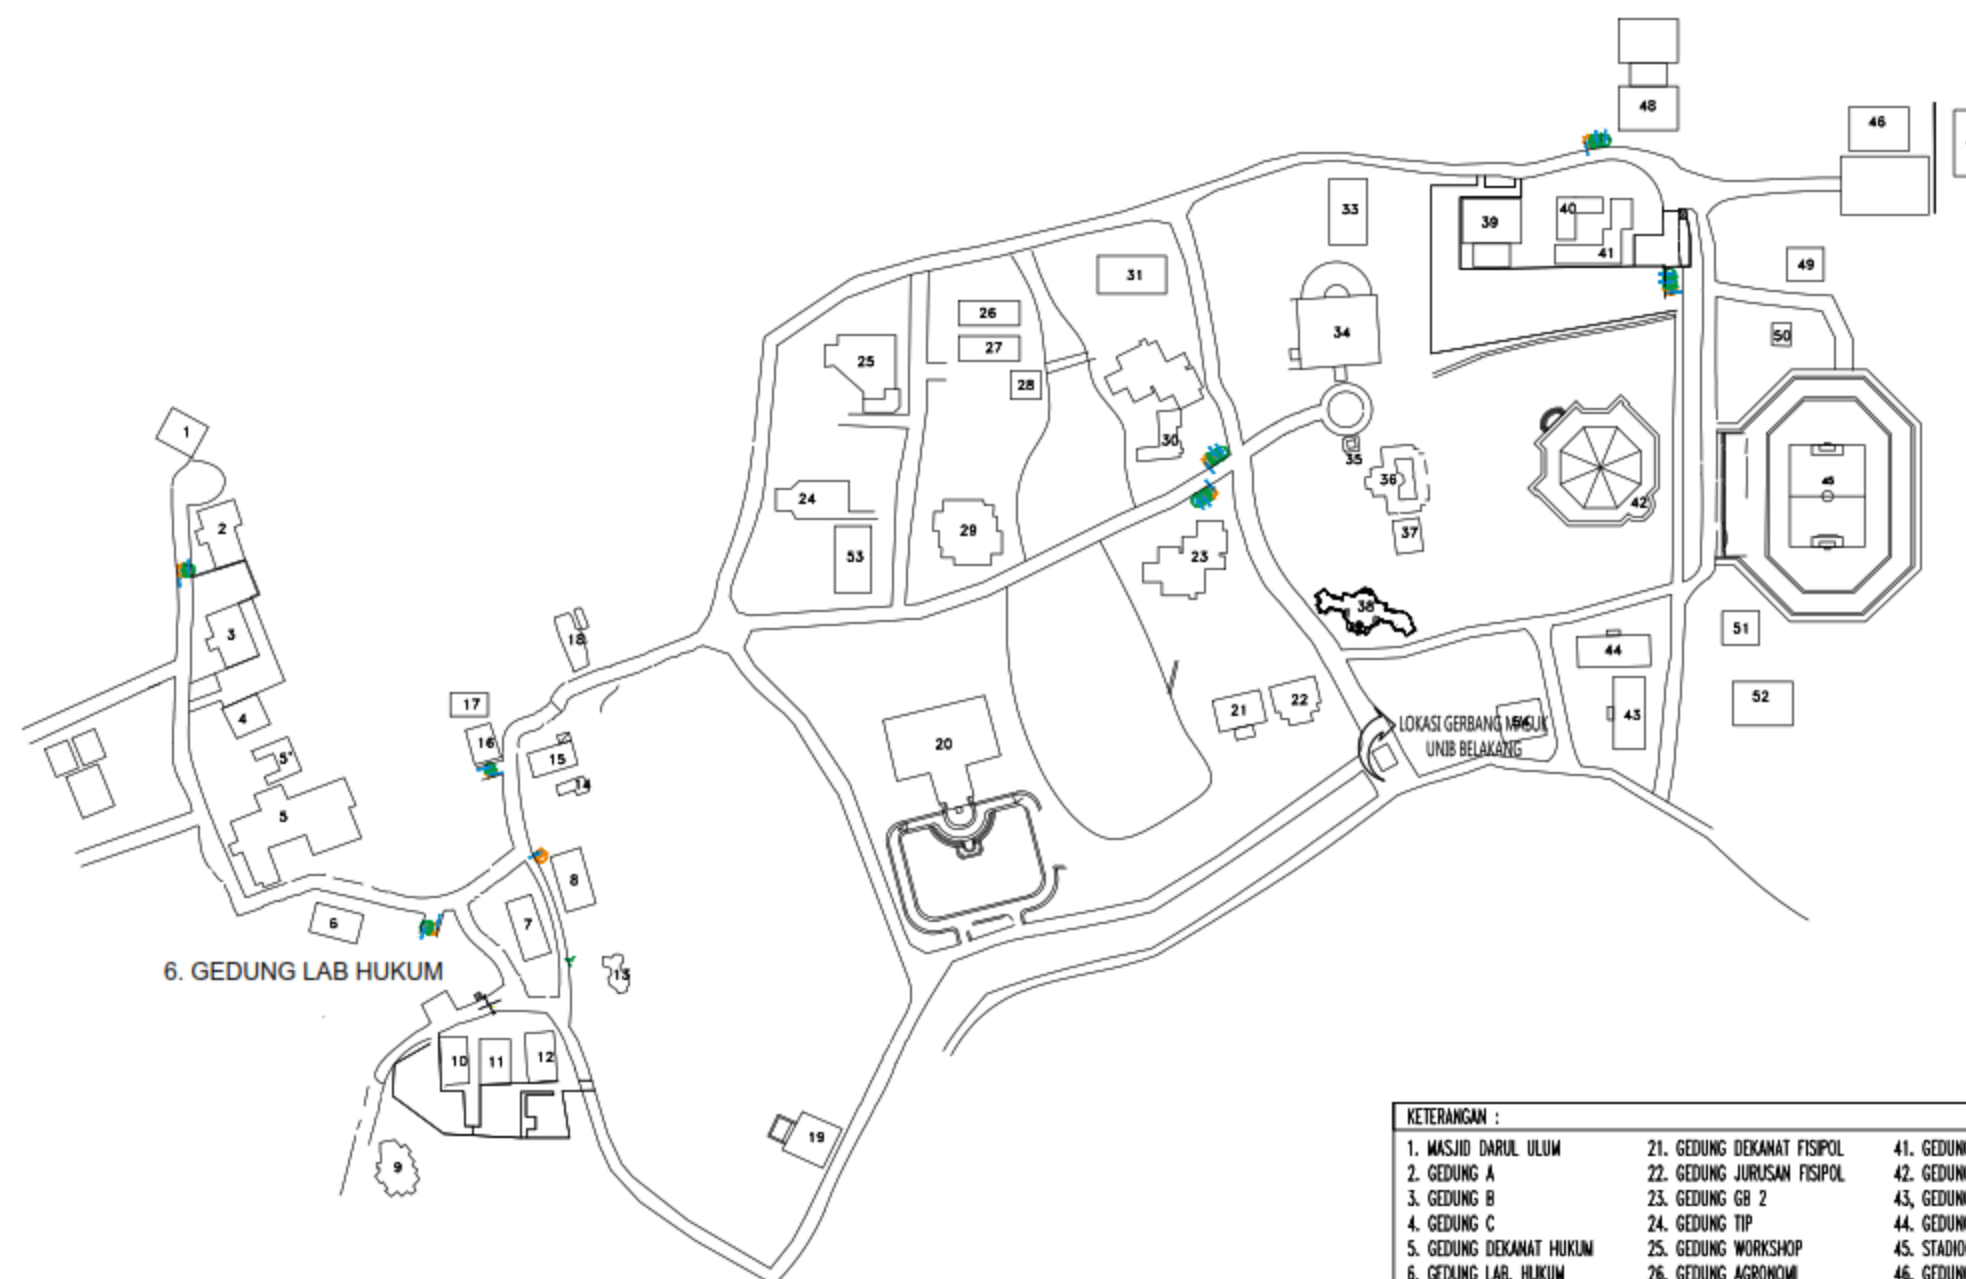



### KETERANGAN :

- |                              |                            |                               |
|------------------------------|----------------------------|-------------------------------|
| 1. MASJID DARUL ULUM         | 21. GEDUNG DEKAMAT FISIPOL | 41. GEDUNG GB 3               |
| 2. GEDUNG A                  | 22. GEDUNG JURUSAN FISIPOL | 42. GEDUNG GSG                |
| 3. GEDUNG B                  | 23. GEDUNG GB 2            | 43. GEDUNG LAB. TEKNIK        |
| 4. GEDUNG C                  | 24. GEDUNG TIP             | 44. GEDUNG DEKAMAT TEKNIK     |
| 5. GEDUNG DEKAMAT HUKUM      | 25. GEDUNG WORKSHOP        | 45. STADION                   |
| 6. GEDUNG LAB. HUKUM         | 26. GEDUNG AGRONOMI        | 46. GEDUNG KEDOKTERAN         |
| 7. GEDUNG J                  | 27. GEDUNG AGRONOMI        | 47. ASRAMA ORCHID             |
| 8. GEDUNG I                  | 28. GEDUNG BACA            | 48. GEDUNG GB 5               |
| 9. GEDUNG S                  | 29. GEDUNG KEHUTANAN       | 49. GEDUNG LAB. ELIBRARY      |
| 10. GEDUNG L                 | 30. GEDUNG PUSKON          | 50. GEDUNG PKM FKIP           |
| 11. GEDUNG MM                | 31. GEDUNG GB 1            | 51. GEDUNG PKM TEKNIK         |
| 12. GEDUNG K                 | 32. GEDUNG BASIC SCIENCE   | 52. GEDUNG LAB SIPIL TEKNIK   |
| 13. GEDUNG R                 | 33. GEDUNG MIPA            | 53. GEDUNG ULT                |
| 14. GEDUNG LAB. TANAH        | 34. GEDUNG PERPUSTAKAAN    | 54. GEDUNG PEMBINAAN KARAKTER |
| 15. GEDUNG LAB. TANAH        | 35. MENARA AIR             |                               |
| 16. GEDUNG DEKAMAT PERTANIAN | 36. GEDUNG DEKAMAT FKIP    |                               |
| 17. GEDUNG SOSEK IHPT        | 37. GEDUNG MM              |                               |
| 18. GEDUNG T                 | 38. GEDUNG LPTIK           |                               |
| 19. GEDUNG ASRAMA            | 39. GEDUNG PKM             |                               |
| 20. GEDUNG REKTORAT          | 40. GEDUNG GB 4            |                               |



MASTER PLANE RENCANA UNIVERSITAS BENGKULU

SKALA: NTS

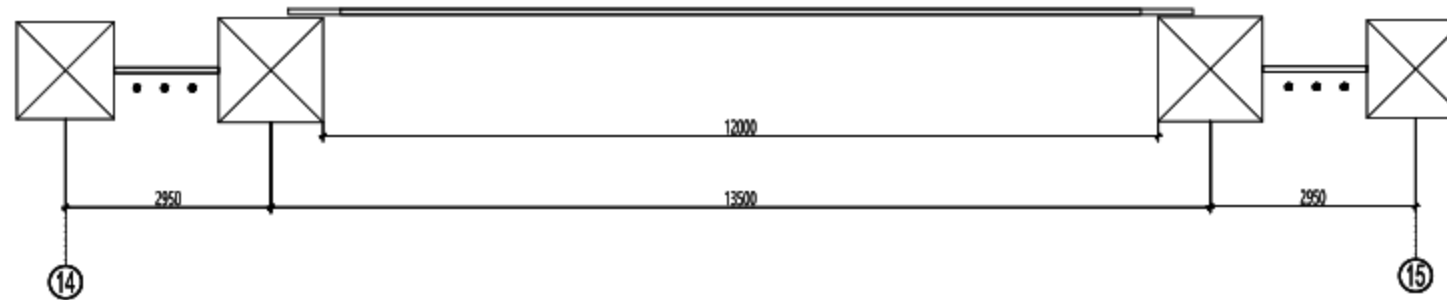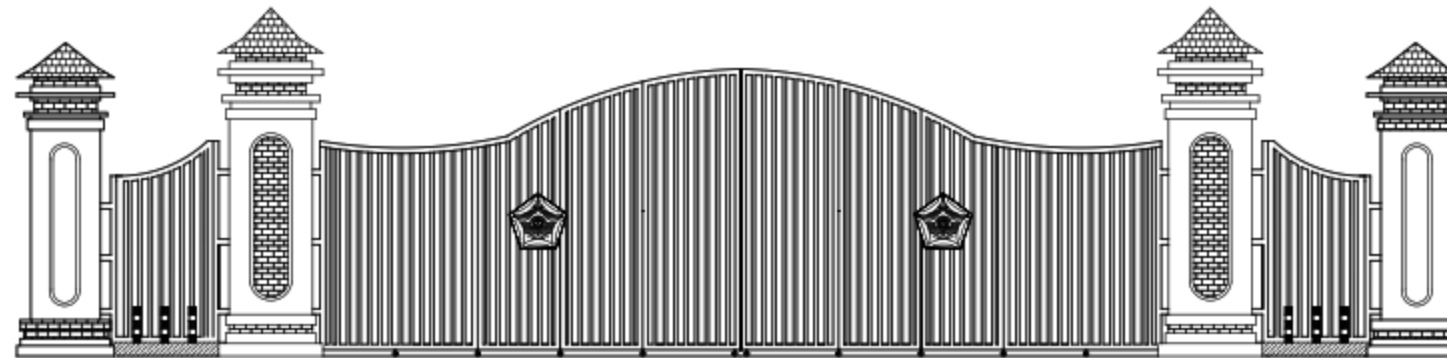

RENCANA GERBANG MASUK UNIB BELAKANG

SKALA 1 : 100



KEMENTERIAN PENDIDIKAN, TINGKAT, SAINS,  
DAN TEKNOLOGI REPUBLIK INDONESIA  
UNIVERSITAS BENGKULU  
Jalan WR. Supratman Kandang Liman Bengkulu

## PEKERJAAN

PERENCANAAN PEDESTRIAN DAN  
JALAN SELINGKUNGAN KAMPUS  
UNIVERSITAS BENGKULU

TAHUN ANGGARAN 2025

LOKASI: KOTA BENGKULU

KONSULTAN PERENCANA

PT. PRIBIA JAYA PERSADA



PENANGGUNG JAWAB

Dr. DWI OKTARINI, S.T., M.M.  
DIREKTUR

REKO SOPHANTO  
TEAM LEADER

PERLY JOPHAN  
CAD OPERATOR


CATATAN/KETERANGAN

JUDUL GAMBAR

SKALA GAMBAR

| KODE GAMBAR | HALAMAN | JUMLAH LEMBAR |
|-------------|---------|---------------|
|             |         |               |




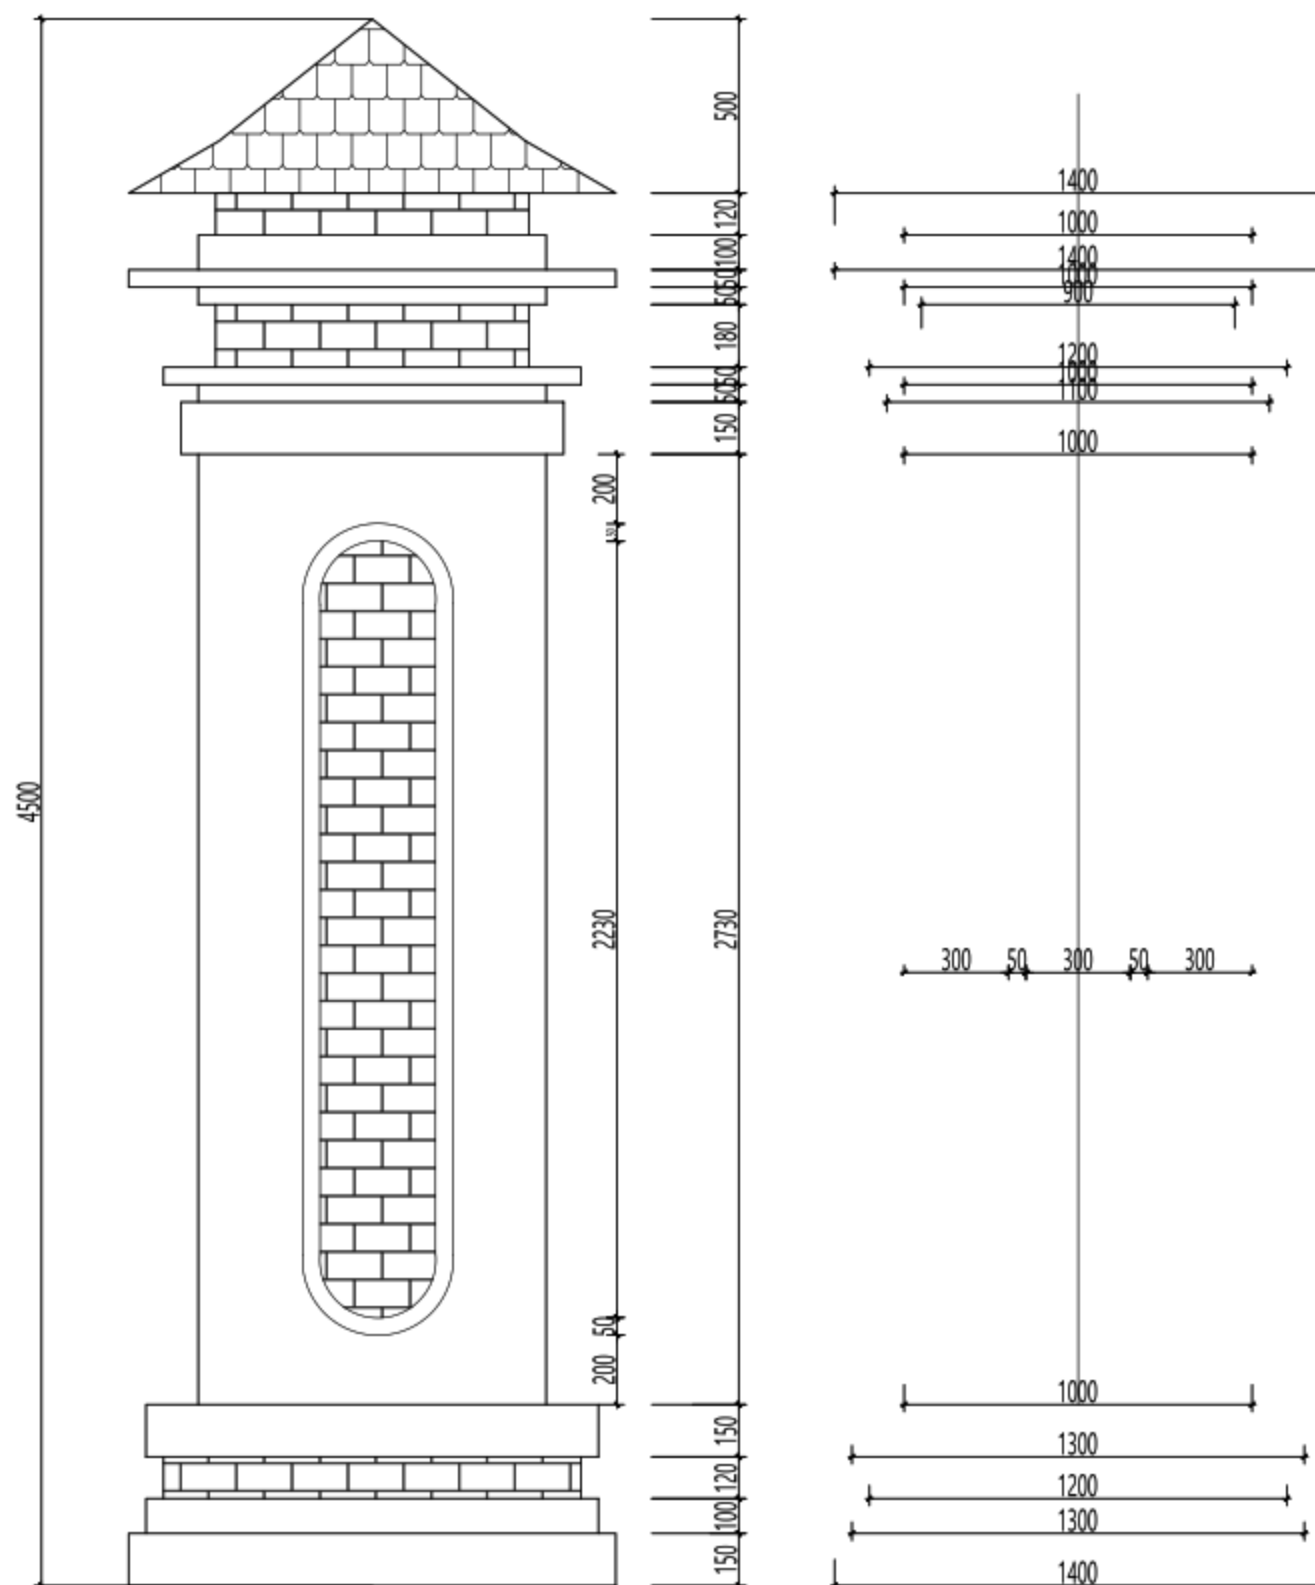

DETAIL DIMENSI GERBANG MASUK UNIB BELAKANG

SKALA 1 : 20

|   |         |               |
|---|---------|---------------|
|  KEMENTERIAN PENDIDIKAN, KEBUDAYAAN, DAN TEKNOLOGI REPUBLIK INDONESIA<br>UNIVERSITAS BENGLU<br>Jalan WR. Supratman Kandang Liman Bengkulu |         |               |
| PEKERJAAN   |         |               |
| PERENCANAAN PEDESTRIAN DAN JALAN SELINGKUNGAN KAMPUS UNIVERSITAS BENGLU   |         |               |
| TAHUN ANGGARAN 2025   |         |               |
| LOKASI: KOTA BENGLU   |         |               |
| KONSULTAN PERENCANA   |         |               |
| PT. PRIBIA JAYA PERSADA   |         |               |
|   |         |               |
| PENANGGUNG JAWAB   |         |               |
| <u>Ir. DWI OKTARINI, S.T., M.M.</u><br>DIREKTUR   |         |               |
| REKO SOPHANTO<br>TEAM LEADER   |         |               |
| PERLY JOPHAN<br>CAD OPERATOR   |         |               |
| CATATAN/KETERANGAN   |         |               |
|   |         |               |
| JUDUL GAMBAR   |         |               |
|   |         |               |
| SKALA GAMBAR   |         |               |
|   |         |               |
| KODE GAMBAR   | HALAMAN | JUMLAH LEMBAR |
|   |         |               |

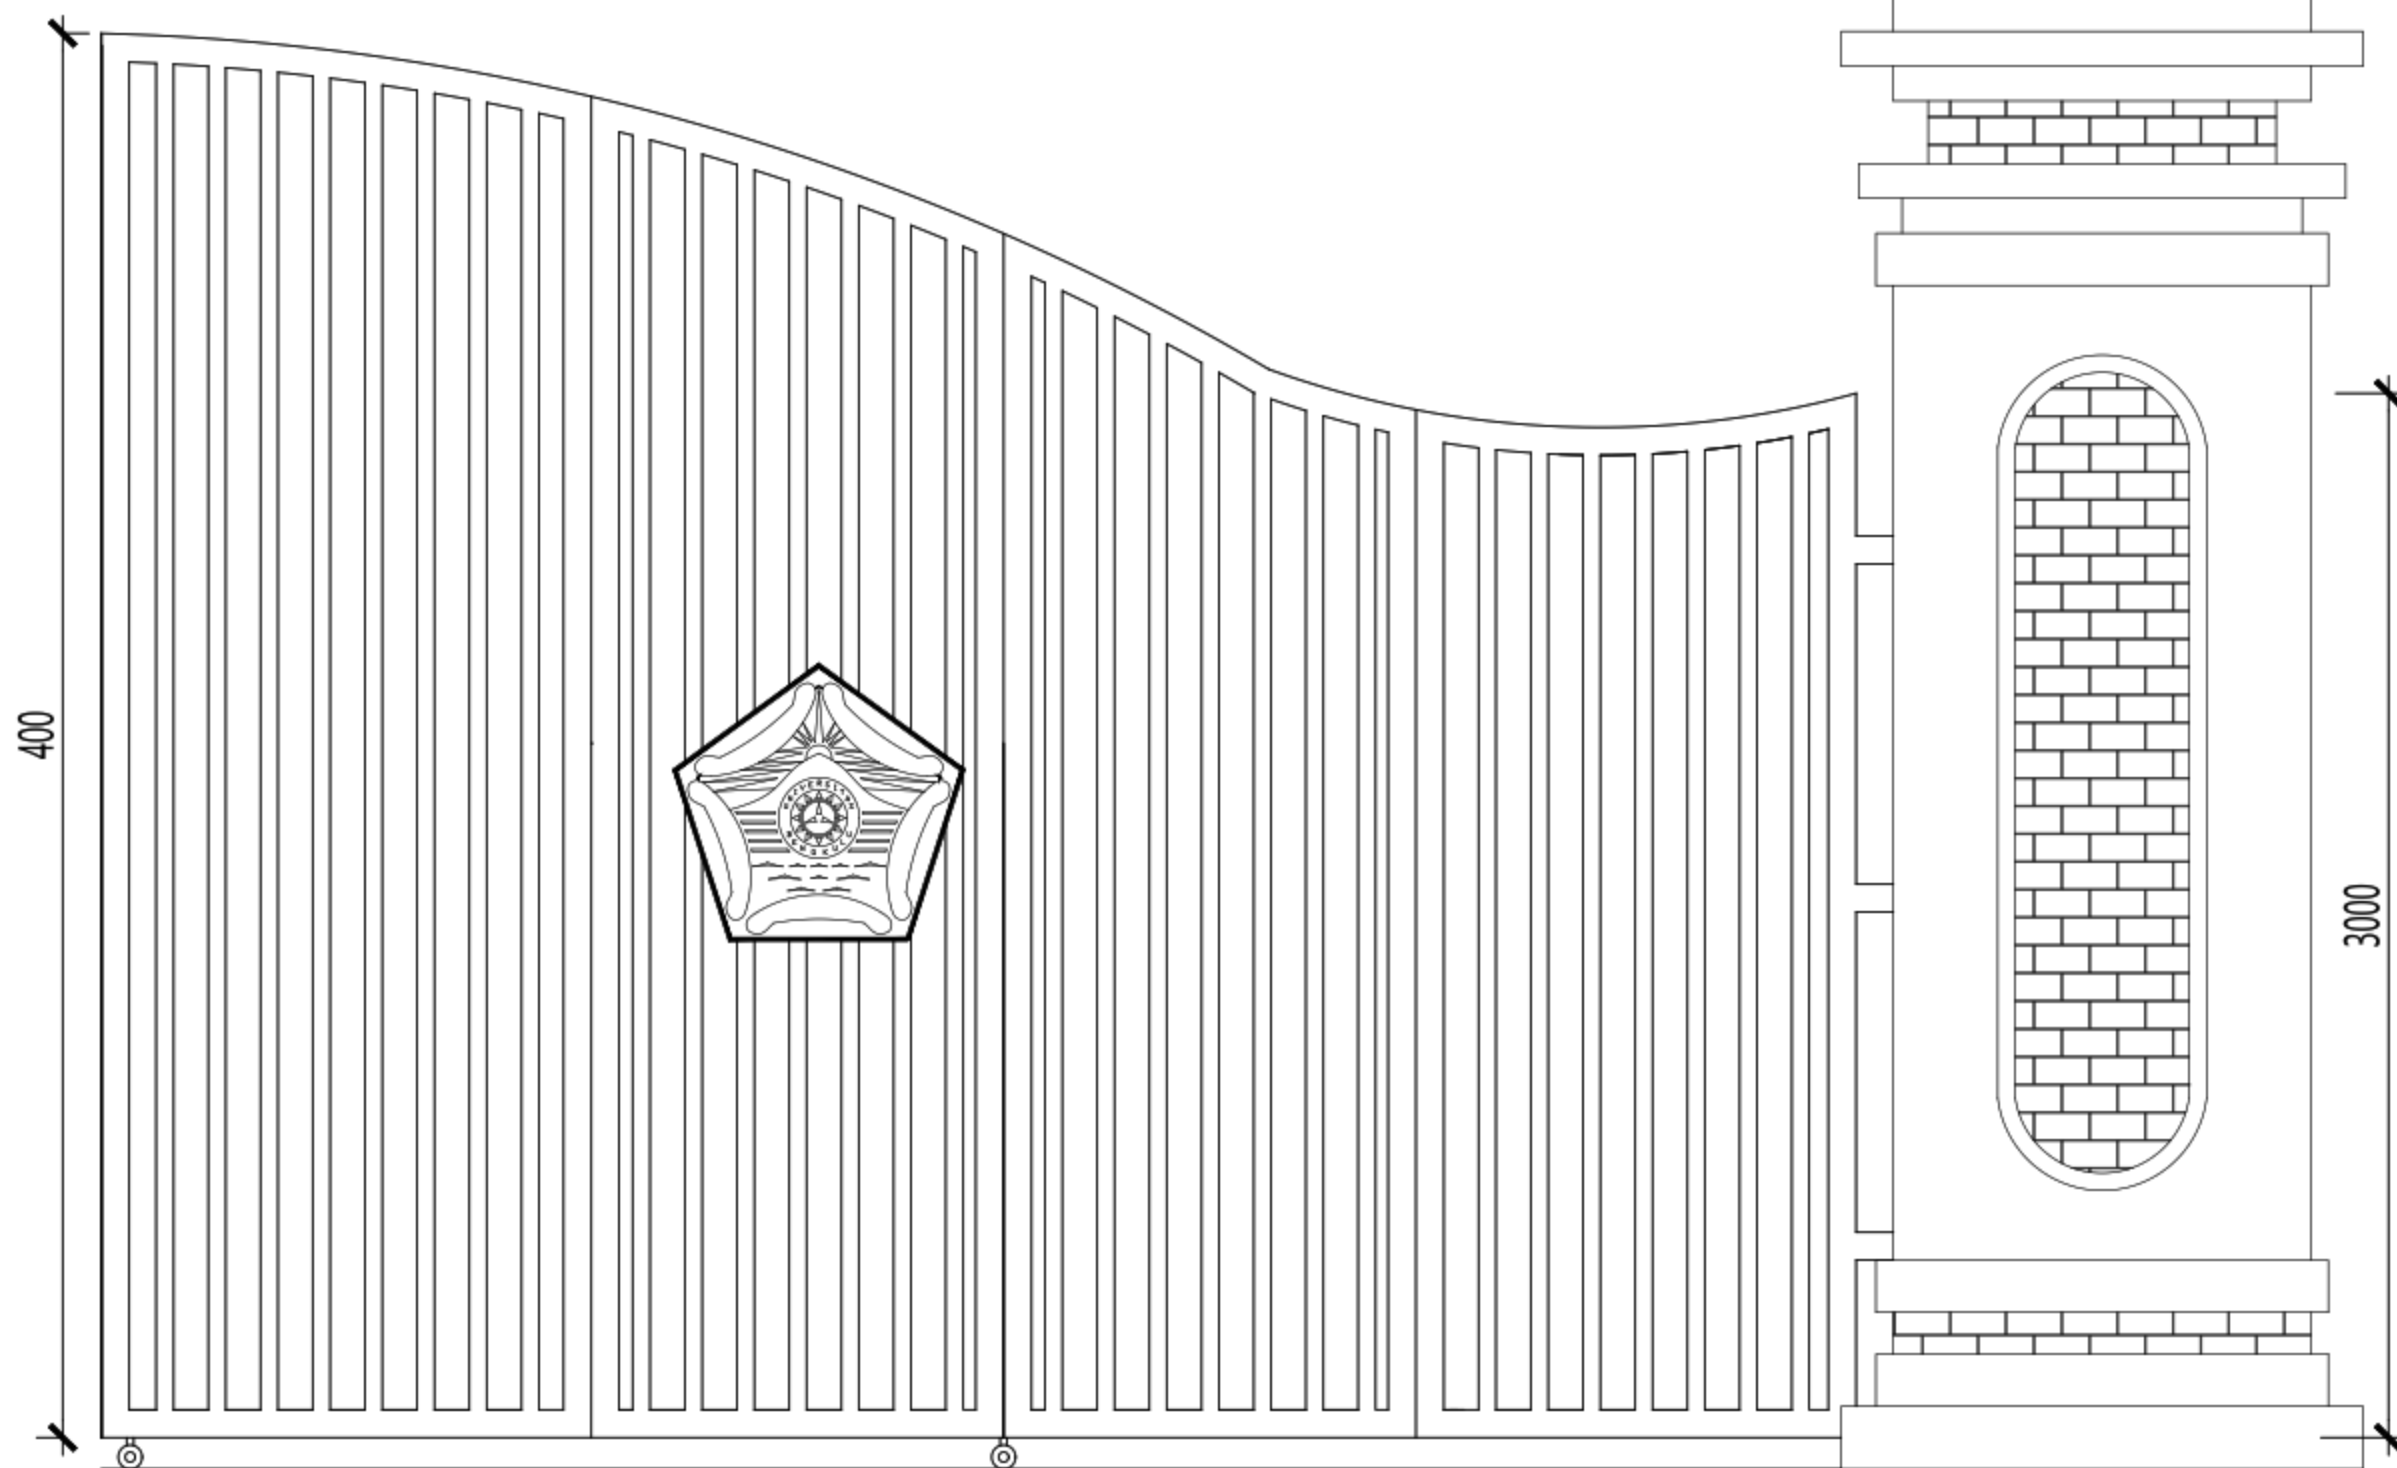


6000



DETAIL DIMENSI GERBANG MASUK UNIB BELAKANG

|   |         |               |
|---|---------|---------------|
|  KEMENTERIAN PENDIDIKAN, KEBUDAYAAN, DAN TEKNOLOGI REPUBLIK INDONESIA<br>UNIVERSITAS BENGKULU<br>Jalan WR. Supratman Kandang Liman Bengkulu |         |               |
| PEKERJAAN   |         |               |
| PERENCANAAN PEDESTRIAN DAN JALAN SELINGKUNGAN KAMPUS UNIVERSITAS BENGKULU   |         |               |
| TAHUN ANGGARAN 2025   |         |               |
| LOKASI: KOTA BENGKULU   |         |               |
| KONSULTAN PERENCANA   |         |               |
| PT. PRIBIA JAYA PERSADA   |         |               |
|   |         |               |
| PENANGGUNG JAWAB   |         |               |
| Ir. DWI OKTARINI, S.T., M.M.<br>DIREKTUR   |         |               |
| REKO SOPHANTO<br>TEAM LEADER   |         |               |
| PERLY JOPHAN<br>CAD OPERATOR   |         |               |
| CATATAN/KETERANGAN   |         |               |
|   |         |               |
| JUDUL GAMBAR   |         |               |
|   |         |               |
| SKALA GAMBAR   |         |               |
|   |         |               |
| KODE GAMBAR   | HALAMAN | JUMLAH LEMBAR |
|   |         |               |

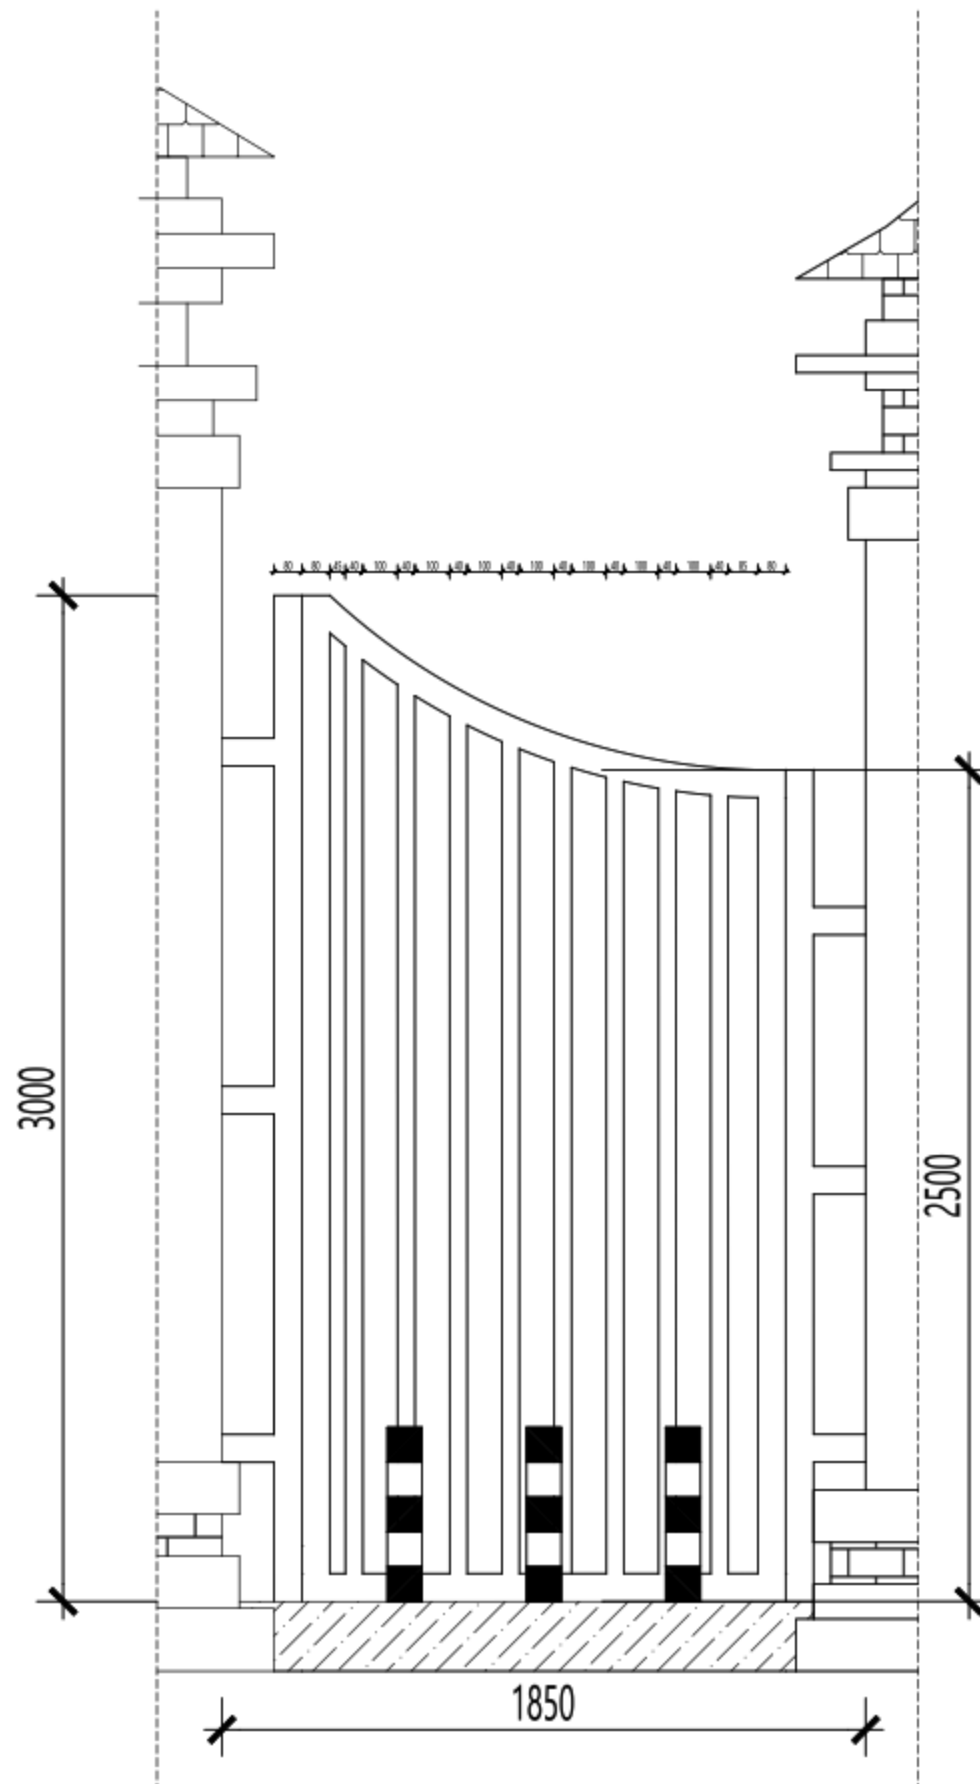

DETAIL DIMENSI GERBANG MASUK UNIB BELAKANG

SKALA 1 : 20



KEMENTERIAN PENDIDIKAN, KEBUDAYAAN, DAN TEKNOLOGI REPUBLIK INDONESIA  
UNIVERSITAS BENGKULU  
Jalan WR. Supratman Kandang Liman Bengkulu

PEKERJAAN

PERENCANAAN PEDESTRIAN DAN  
JALAN SELINGKUNGAN KAMPUS  
UNIVERSITAS BENGKULU

TAHUN ANGGARAN 2025

LOKASI: KOTA BENGKULU

KONSULTAN PERENCANA

PT. PRIBIA JAYA PERSADA



PENANGGUNG JAWAB

Ir. DWI OKTARINI, S.T., M.M.  
DIREKTUR

REKO SOPHANTO  
TEAM LEADER


PERLY JOPIAN  
CAD OPERATOR

CATATAN/KETERANGAN

JUDUL GAMBAR

SKALA GAMBAR

| KODE GAMBAR | HALAMAN | JUMLAH LEMBAR |
|-------------|---------|---------------|
|             |         |               |

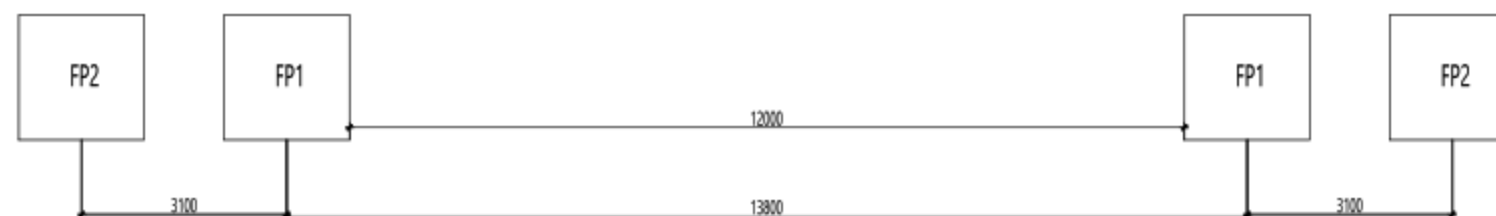

DENAH RENCANA FOOT PLATE GERBANG MASUK UNIB BELAKANG

SKALA 1 : 100



KEMENTERIAN PENDIDIKAN, KEBUDAYAAN,  
SAINS, DAN TEKNOLOGI REPUBLIK INDONESIA  
UNIVERSITAS BENGKULU  
Jalan WR. Supratman Kandang Liman Bengkulu

# PEKERJAAN

PERENCANAAN PEDESTRIAN DAN  
JALAN SELINGKUNGAN KAMPUS  
UNIVERSITAS BENGKULU

TAHUN ANGGARAN 2025

LOKASI: KOTA BENGKULU

KONSULTAN PERENCANA

PT. PRIBIA JAYA PERSADA



PENANGGUNG JAWAB

Ir. DWI OKTARINI, S.T., M.M.  
DIREKTUR

REKO SOPHANTO  
TEAM LEADER


PERLY JOPHAN  
CAD OPERATOR

CATATAN/KETERANGAN

JUDUL GAMBAR

SKALA GAMBAR

| KODE GAMBAR | HALAMAN | JUMLAH LEMBAR |
|-------------|---------|---------------|
|             |         |               |

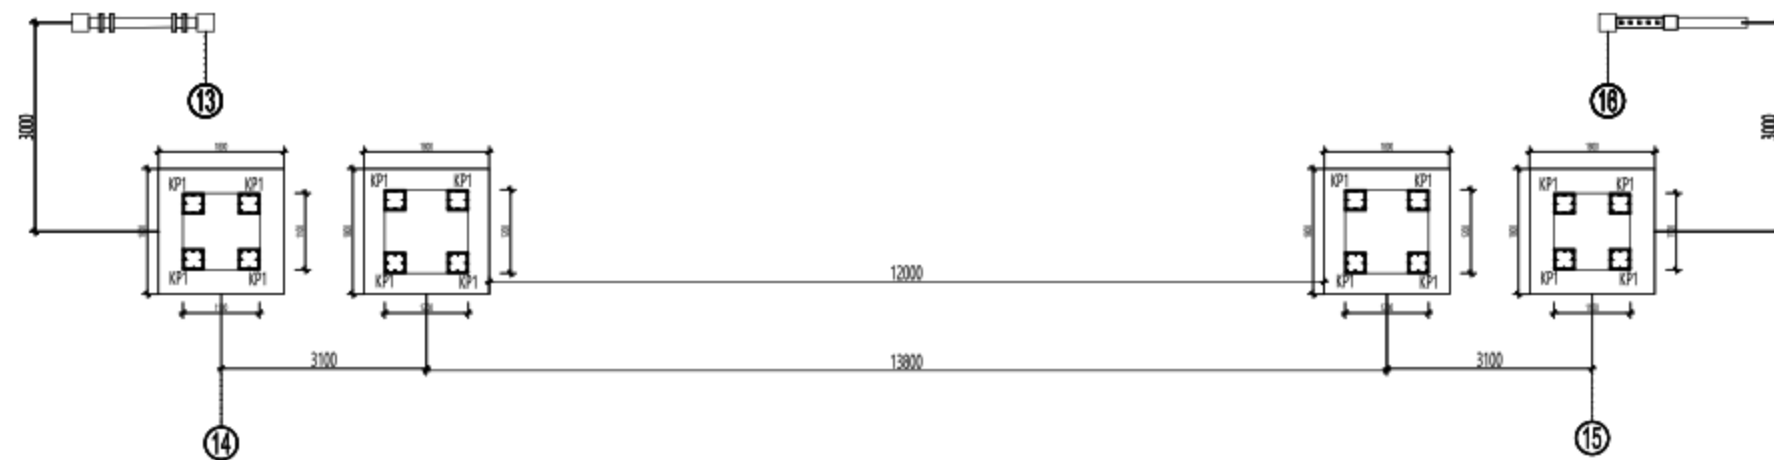

DENAH RENCANA KOLOM PRDESTAL GERBANG MASUK UNIB BELAKANG

SKALA 1 : 100



KEMENTERIAN PENDIDIKAN, KEBUDAYAAN, DAN TEKNOLOGI REPUBLIK INDONESIA  
UNIVERSITAS BENGKULU  
Jalan WR. Supratman Kandang Liman Bengkulu

## PEKERJAAN

PERENCANAAN PEDESTRIAN DAN  
JALAN SELINGKUNGAN KAMPUS  
UNIVERSITAS BENGKULU

TAHUN ANGGARAN 2025

LOKASI: KOTA BENGKULU

KONSULTAN PERENCANA

PT. PRIBIA JAYA PERSADA



PENANGGUNG JAWAB

Ir. DWI OKTARINI, S.T., M.M.  
DIREKTUR

REKO SOPHANTO  
TEAM LEADER

PERLY JOHAN  
CAD OPERATOR

CATATAN/KETERANGAN

JUDUL GAMBAR

SKALA GAMBAR

| KODE GAMBAR | HALAMAN | JUMLAH LEMBAR |
|-------------|---------|---------------|
|             |         |               |